


Geltungsbereich des Bebauungsplanes Nr. 247/I
"Wiesdorf - zwischen Friedrich-Ebert-Straße, Lichstraße,
Birkengartenstraße und Peschstraße"

Anlage 2.1
 zur Vorlage
 Nr. 2020/3491

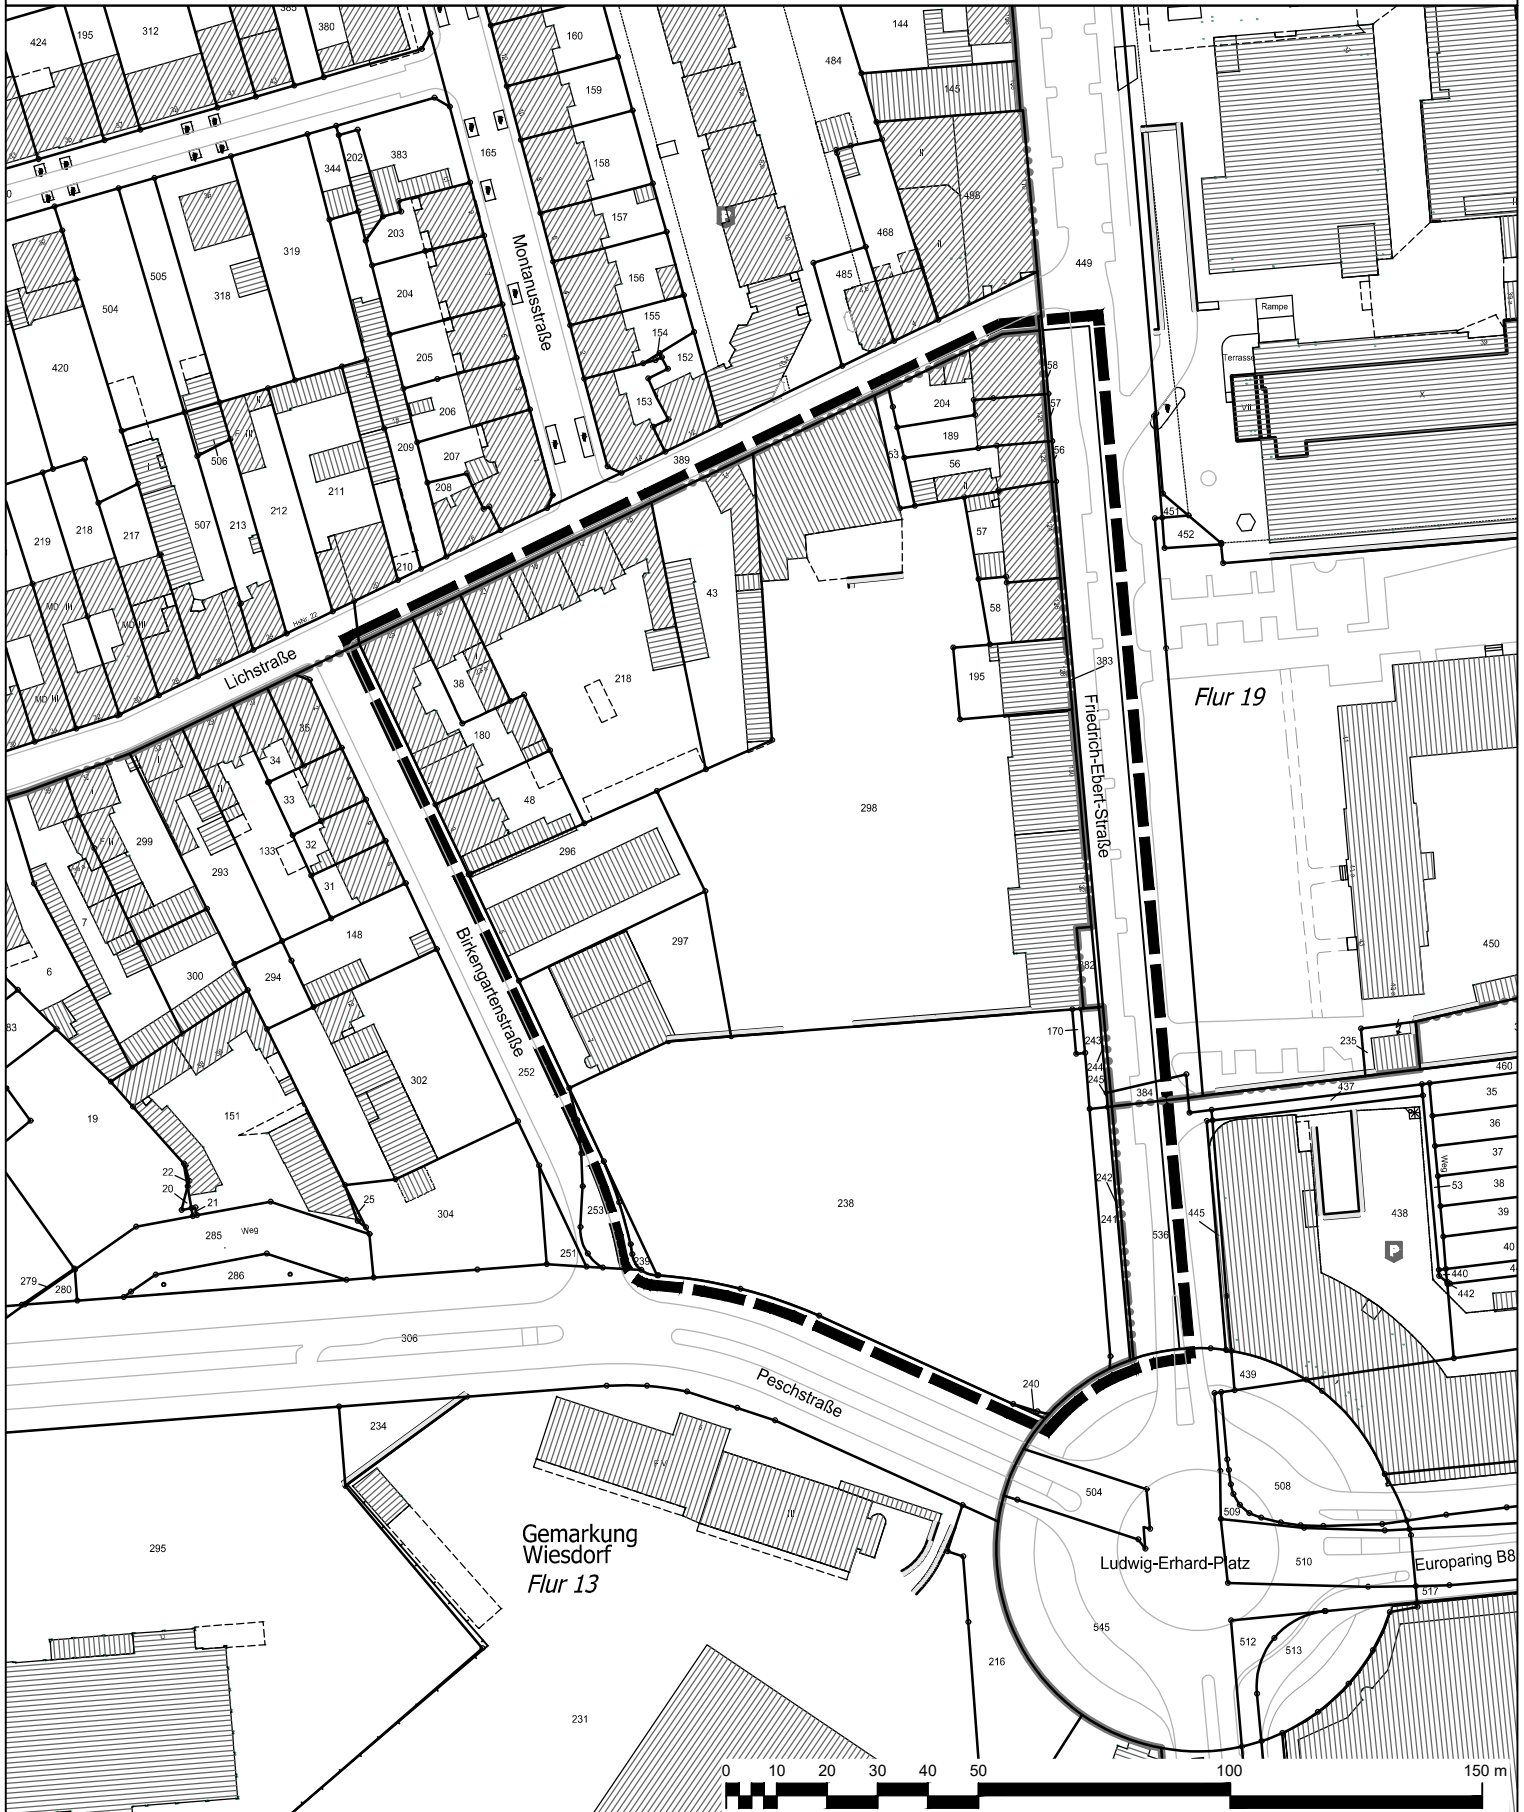

Geltungsbereich des Bebauungsplanes Nr. 247/I
 "Wiesdorf - zwischen Friedrich-Ebert-Straße,
 Lichstraße, Birkengartenstraße und Peschstraße"

Stadt Leverkusen Fachbereich Stadtplanung

Projekt: Bebauungsplan Nr. 247/I "Wiesdorf - zwischen Friedrich-Ebert-Straße,
 Lichstraße, Birkengartenstraße und Peschstraße"

Maßstab 1:1500 Stand: März 2020

Abt.: 613 Sachbearbeitung: Bu Bearb./CAD: Tho Geplottet/gedruckt am: 12.03.2020
 Pfad: G:\613\02_CAD_GIS\01_BPläne\247_I_Wiesdorf_zw_Fr_Ebert_Str_Lichstr_Birkengartenstr_Peschstr\00_Projektvorlauf\
 Dateiname: 20200312_Anlage_Geltungsbereich.dwg Zuletzt gespeichert am: 12.03.2020

