


Geltungsbereich des Bebauungsplans Nr. 208 B/II
"Opladen - nbso/Westseite - Quartiere" - 2. Änderung
- Kita Henkelmännchenplatz - Bebauungsvorschlag -

Anlage 2

zur Vorlage
 Nr. 2020/3482

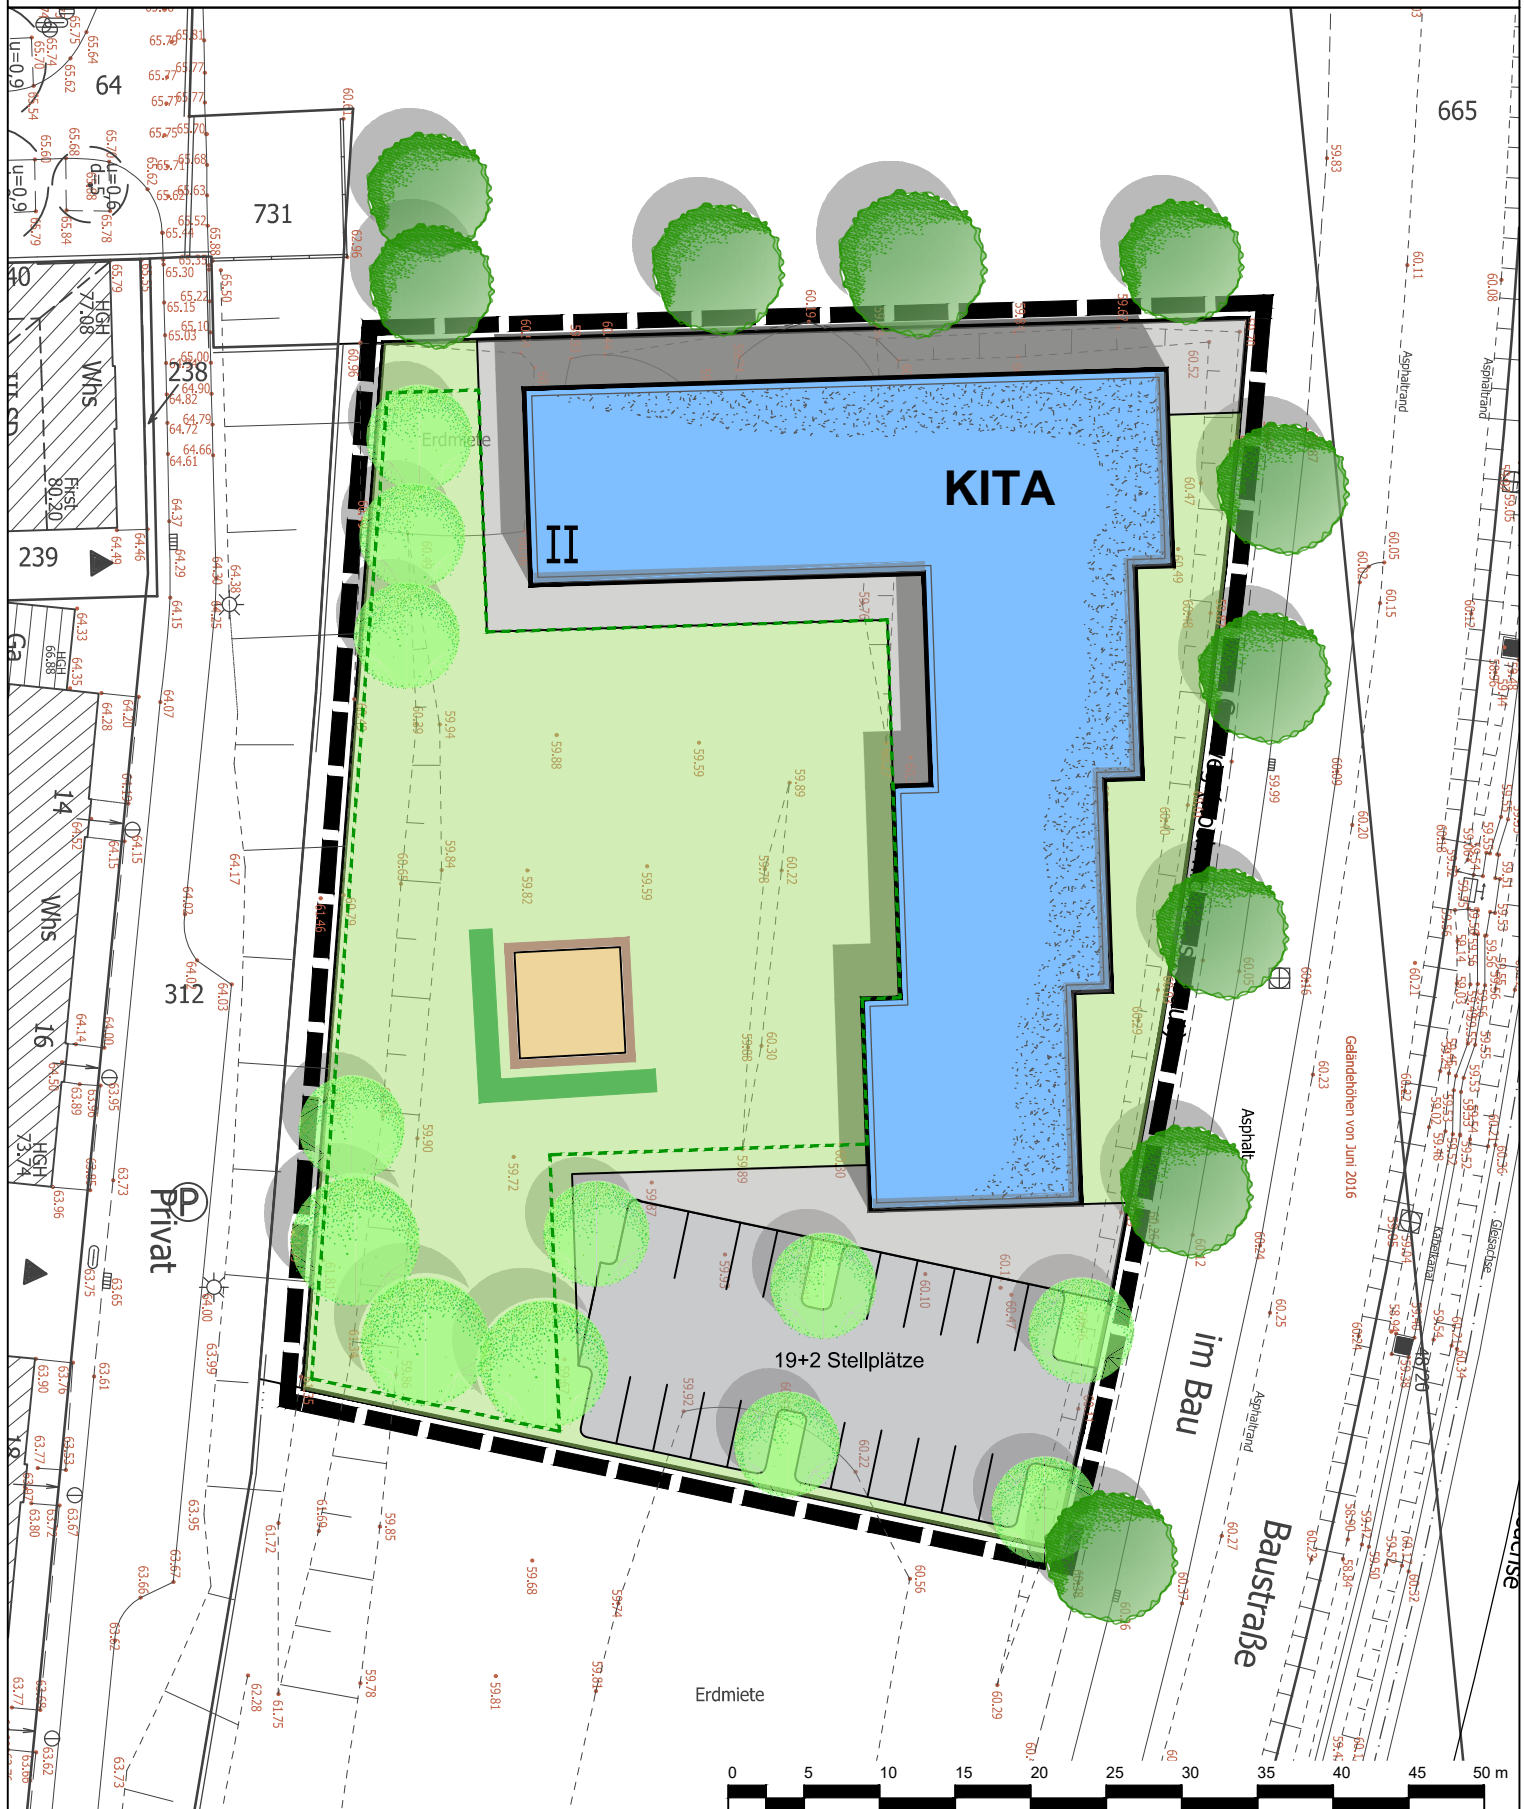

Stadt Leverkusen Fachbereich Stadtplanung

Projekt: Bebauungsplan Nr. 208 B/II "Opladen - nbso/Westseite - Quartiere"
 - 2. Änderung - Kita Henkelmännchenplatz -Bebauungsvorschlag-

Maßstab 1:500 Stand: April 2020

Abt.: 613 Sachbearbeitung: Kominek Bearb./CAD: Hagenberg

Pfad: G:\613\02_CAD_GIS\01_BPläne\208_B_II_Quartiere_2_Änd_KITA\02_Stb_Entwurf\

Dateiname: 20200414_StbEnt_Kita_Henkelmännchen_Pl.dwg

Geplottet/gedruckt am: 14.04.2020

Zuletzt gespeichert am: 14.04.2020



Geltungsbereich des Bebauungsplans Nr. 208 B/II
"Opladen - nbso/Westseite - Quartiere"
- 2. Änderung - Kita Henkelmännchenplatz