


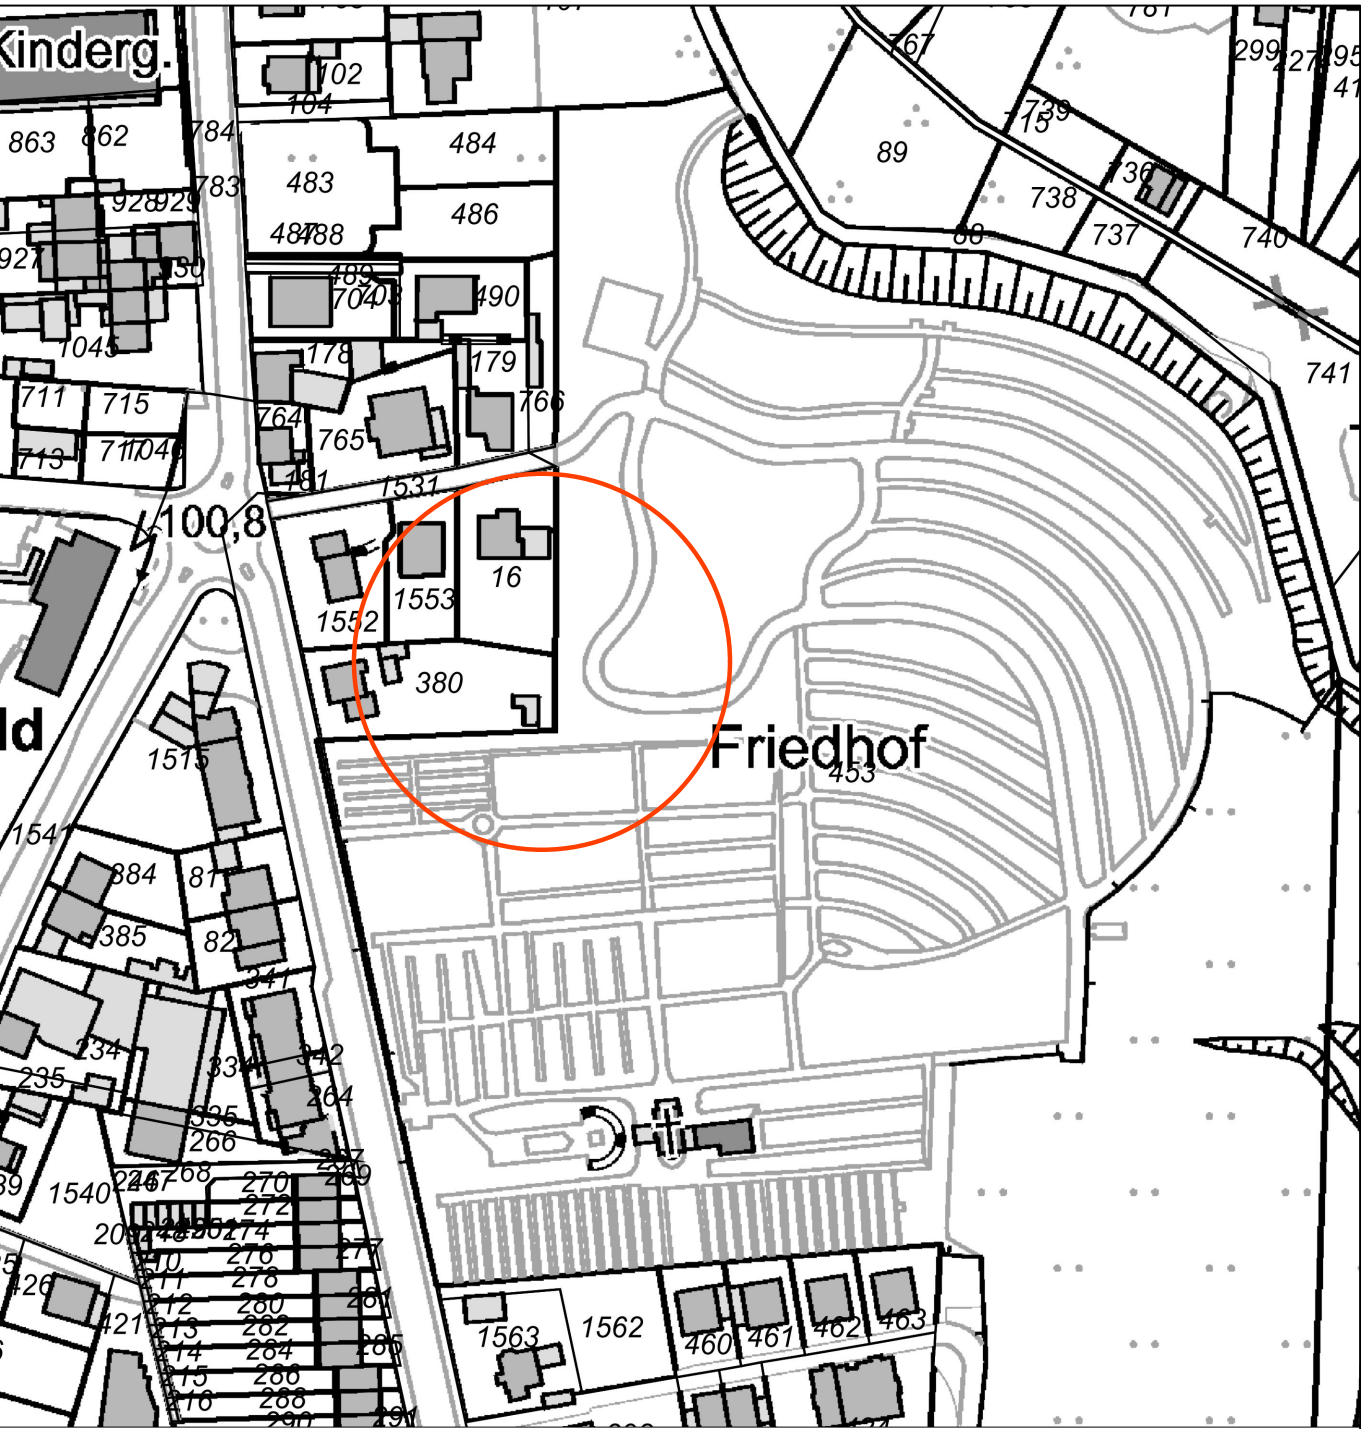

Friedhof Lützenkirchen

Feld 4 & Feld 20



LEGENDE

- Rasenfläche
- Gehölzfläche
- vorh. Asphaltweg
- vorh. Schotterweg
- Kantenstein
- Rollschicht
- Pflasterfläche

Änderung	Datum:	Zeichen:	Vorlage	Datum:	Zeichen:

Stadt Leverkusen
Fachbereich Stadtgrün

Nobelstr. 91
D - 51373 Leverkusen
Tel.: 0214-406 6701
Fax: 0214-406 6702
Email 67@stadt.leverkusen.de

Projekt:	Friedhof Lützenkirchen
Plan:	Urnenwände Feld 4 & Feld 20

Projekt Nr.	Datum	Maßstab	Sb.:
031-	30.01.20	1:200	Cremer / Stock
671	Abtl.	Fbl.	Beig.
gez. Hammer 11.3.2020	gez. Witowski 17.2.2020	gez. Schmitz 18.2.2020	gez. Deppe 19.2.2020