

Stadt Leverkusen
Frau Bezirksvorsteherin
Regina Sidiropoulos
Friedrich-Ebert-Platz 1



51373 Leverkusen

25.05.2020

geplanter Fußgänger Übergang, Hitdorfer Straße 225 / 227 – Weinhäuser Str.

Hiermit stelle ich, offiziell den Antrag diesen gepanten Fußgängerübergang an eine andere Stelle zu verlegen.

Sehr geehrte Frau Sidiropoulos,

ich habe gleiches Schreiben mit insgesamt 20 Anlagen, auch an den Oberbürgermeister Herrn Uwe Richrath, per Boten gesandt. Die Anlagen dienen der Begründung, dass dieser geplante Fußgängerüberweg dort eine Verkehrsgefährdung darstellt und nicht wie geplant gebaut werden kann. Anmerkung: Er könnte doch ohne größere Umstände, auf den jetzt vorhandenen ampelgesteuerten Überweg verschoben werden der dort mehr als 20 Jahre besteht.

Zur Umplanung gebe ich folgende Argumente zur Kenntnis:


In der Anlage übergebe ich Ihnen den Notarvertrag mit der Eintragung einer Grunddienstbarkeit für das untere Grundstück (Rheinstraße 56). Auf der Seite (mit 5 gekennzeichnet) sieht man den Verlauf des Geh- und Fahrtrechts für dieses Grundstück und auch die Zufahrt zum Haus 225. Die Ein- und Ausfahrt mündet direkt in dem geplanten Fußgängerübergang. Im weiteren Verlauf der Unterlagen wird auf Seite 6 dieses Recht im Grundbuch dokumentiert. In den weiteren Anlagen stellt sich der geplante Übergang und die Ausfahrten von den Grundstücken Hitdorfer Str. 225/227 und dem geplanten Neubau, der im B-Plan festgelegt ist dar.

Weiter ist von den Garagen und Parkflächen der Reihenhäuser 254-255-256-257 ein linksabbiegen in Richtung Monheim ohne Gefährdung von Fußgängern, die den Überweg passieren, nicht möglich.

Ich habe in dieser Angelegenheit schon einmal Einspruch erhoben, dem aber bisher kein Gehör geschenkt wurde. Ich möchte Sie bitten dies zu prüfen und zu unterstützen um Verlegung dieses Übergangs zu bewirken.

Weitere Anlagen 1-14

Mit freundlichen Grüßen

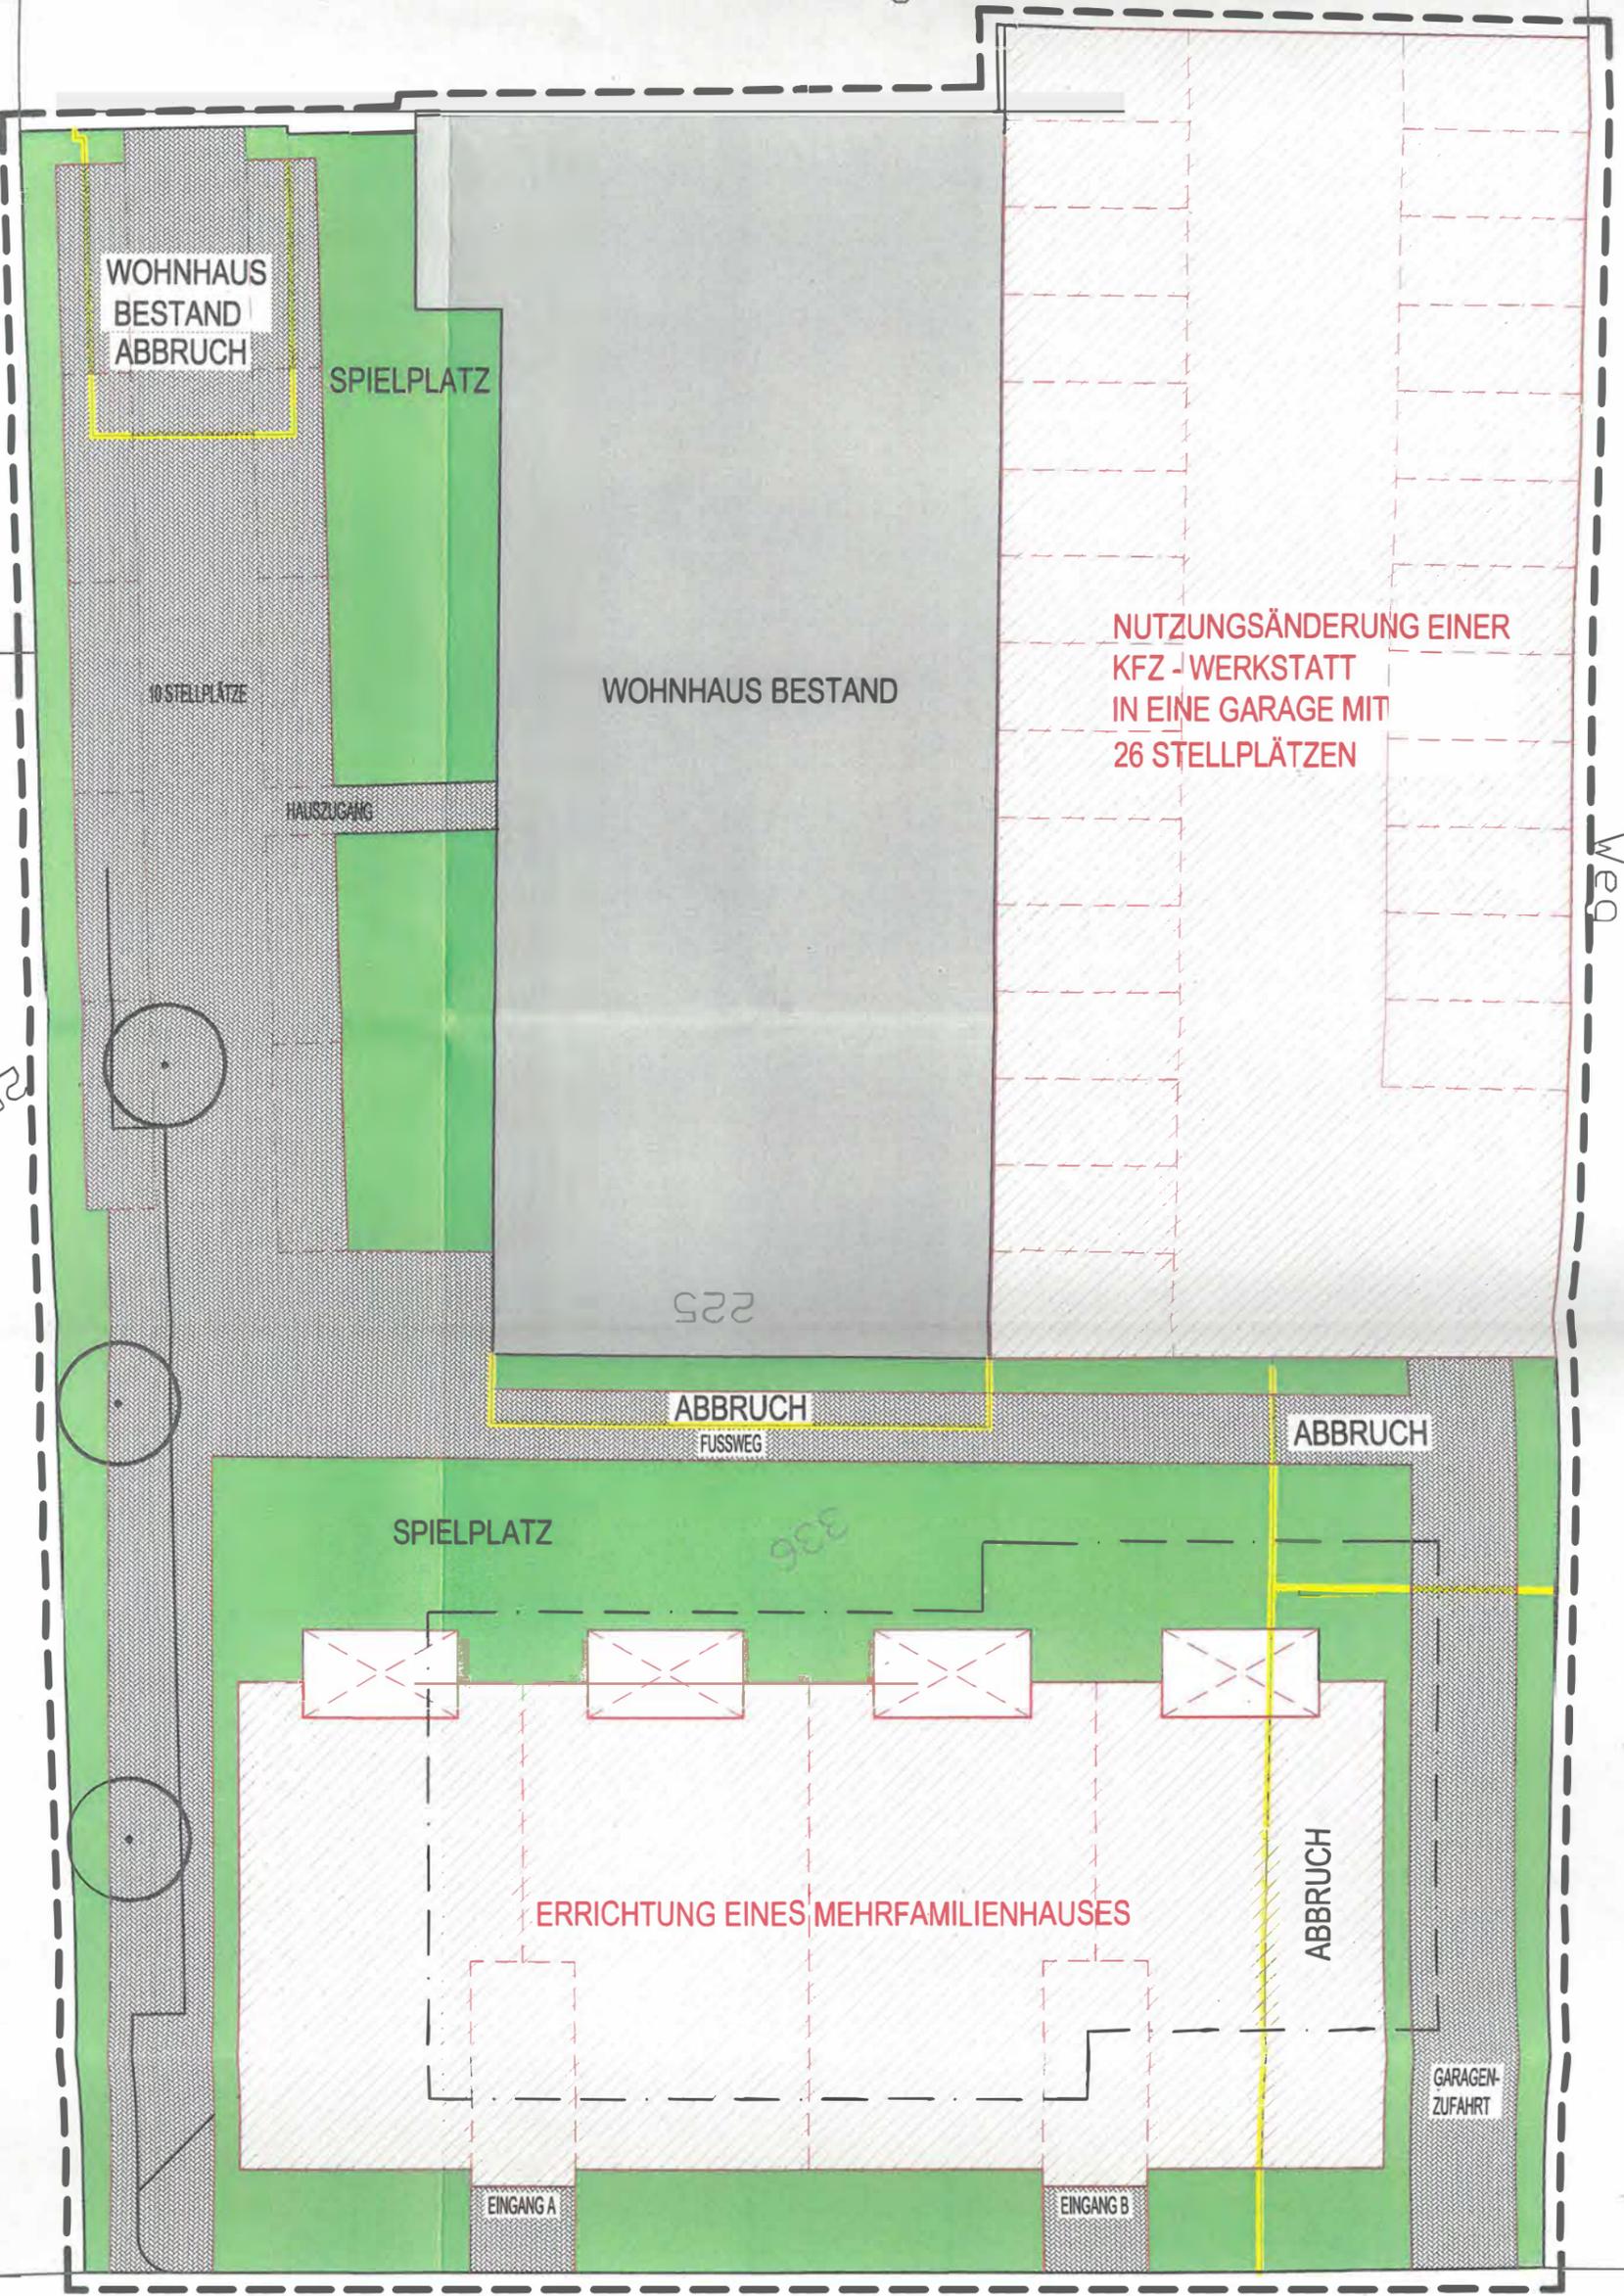

WOHNHAUS
BESTAND
ABBRUCH

SPIELPLATZ

10 STELLPLÄTZE

HAUSZUGANG

WOHNHAUS BESTAND

NUTZUNGSÄNDERUNG EINER
KFZ - WERKSTATT
IN EINE GARAGE MIT
26 STELLPLÄTZEN

Weg

222

ABBRUCH
FUSSWEG

ABBRUCH

SPIELPLATZ

252

ERRICHTUNG EINES MEHRFAMILIENHAUSES

ABBRUCH

GARAGEN-
ZUFAHRT

EINGANG A

EINGANG B


260
261
262
263

254

255

222

HITDORFER STRASSE

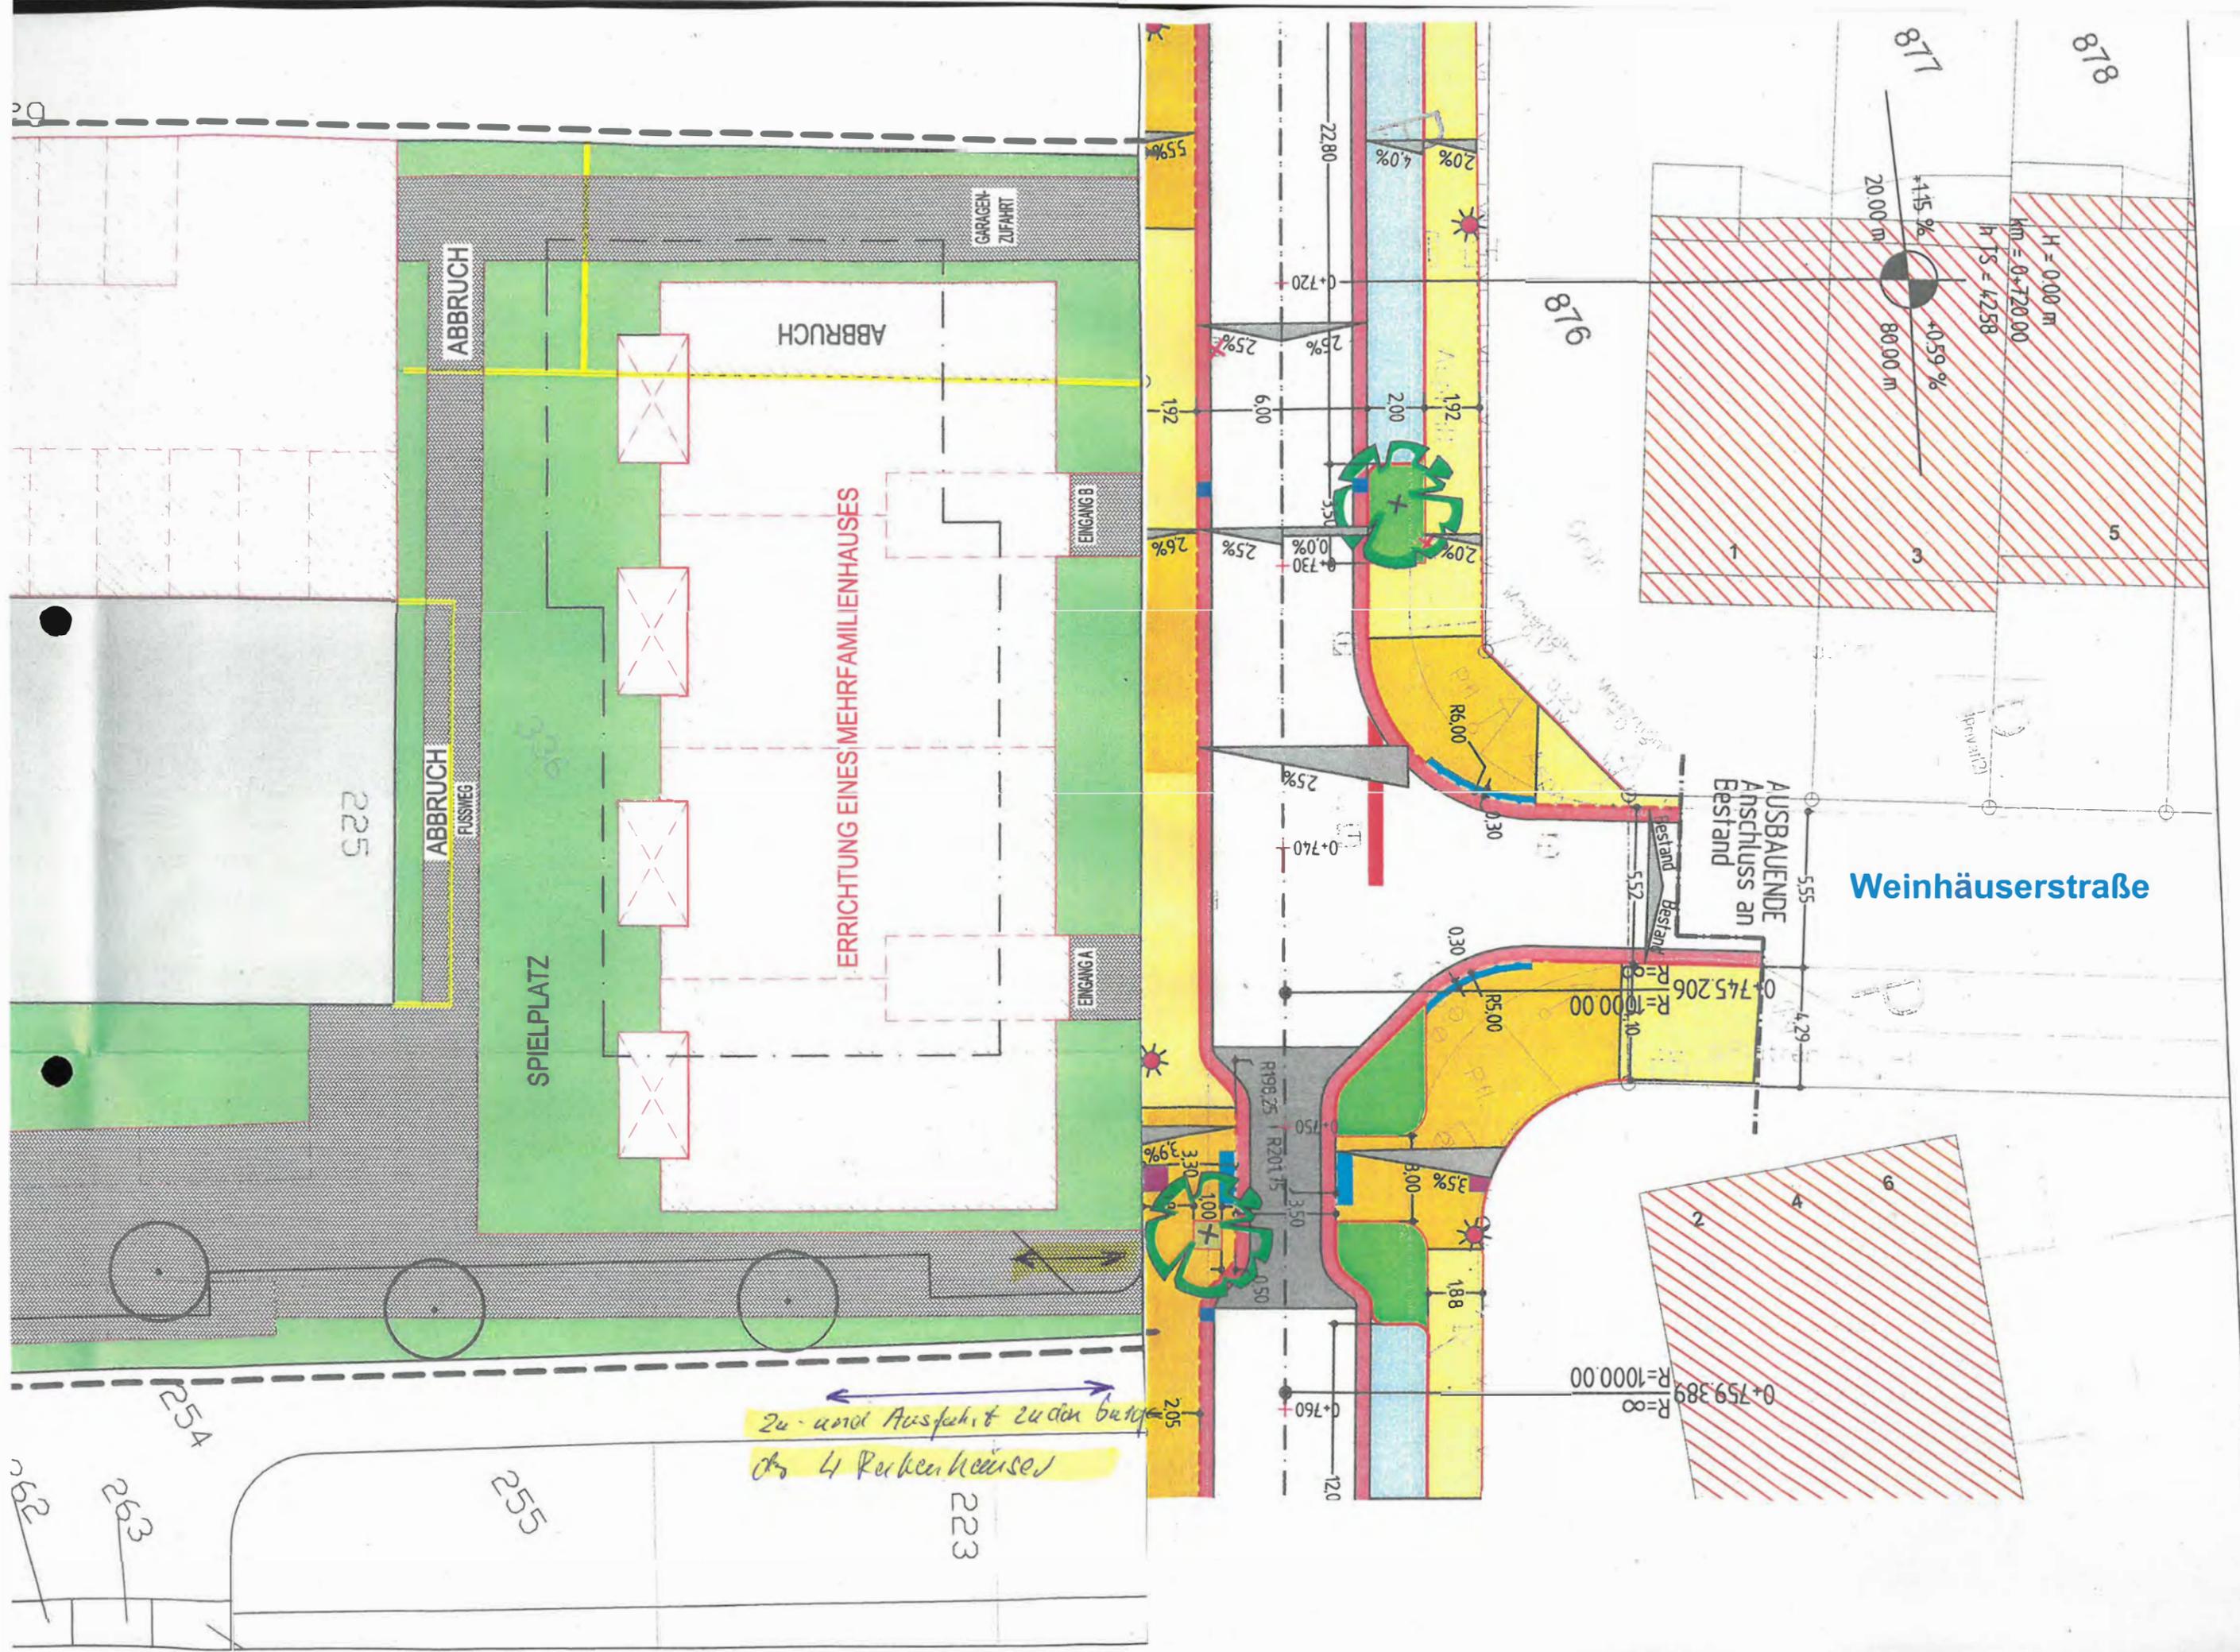

878

871

8176

Weinhäuserstraße

ERRICHTUNG EINES MEHRFAMILIENHAUSES

ABBRUCH

ABBRUCH
FLUSSWEG

SPIELPLATZ

GARAGEN-
ZUFAHRT

EINGANG B

EINGANG A

AUSBAUENDE
Abschluss an
Bestand

Zu- und Ausfahrt zu den bestehenden 4 Reihenhäusern

225

254

255

223

263

262

H = 0.00 m
km = 0.720.00
h TS = 4258

20.00 m
+1.15 %
80.00 m
+0.59 %

2280
4.0 %
2.0 %
192
200
192

0.720
2.5 %
6.00
2.5 %
192

0.730
10.0 %
2.5 %
2.6 %

0.740
2.5 %

R=745.206
R=1000.00

0.759.389
R=1000.00

R198.25
R201.15

0.760
120

0.30
R5.00

0.30
R5.00

3.50
3.50

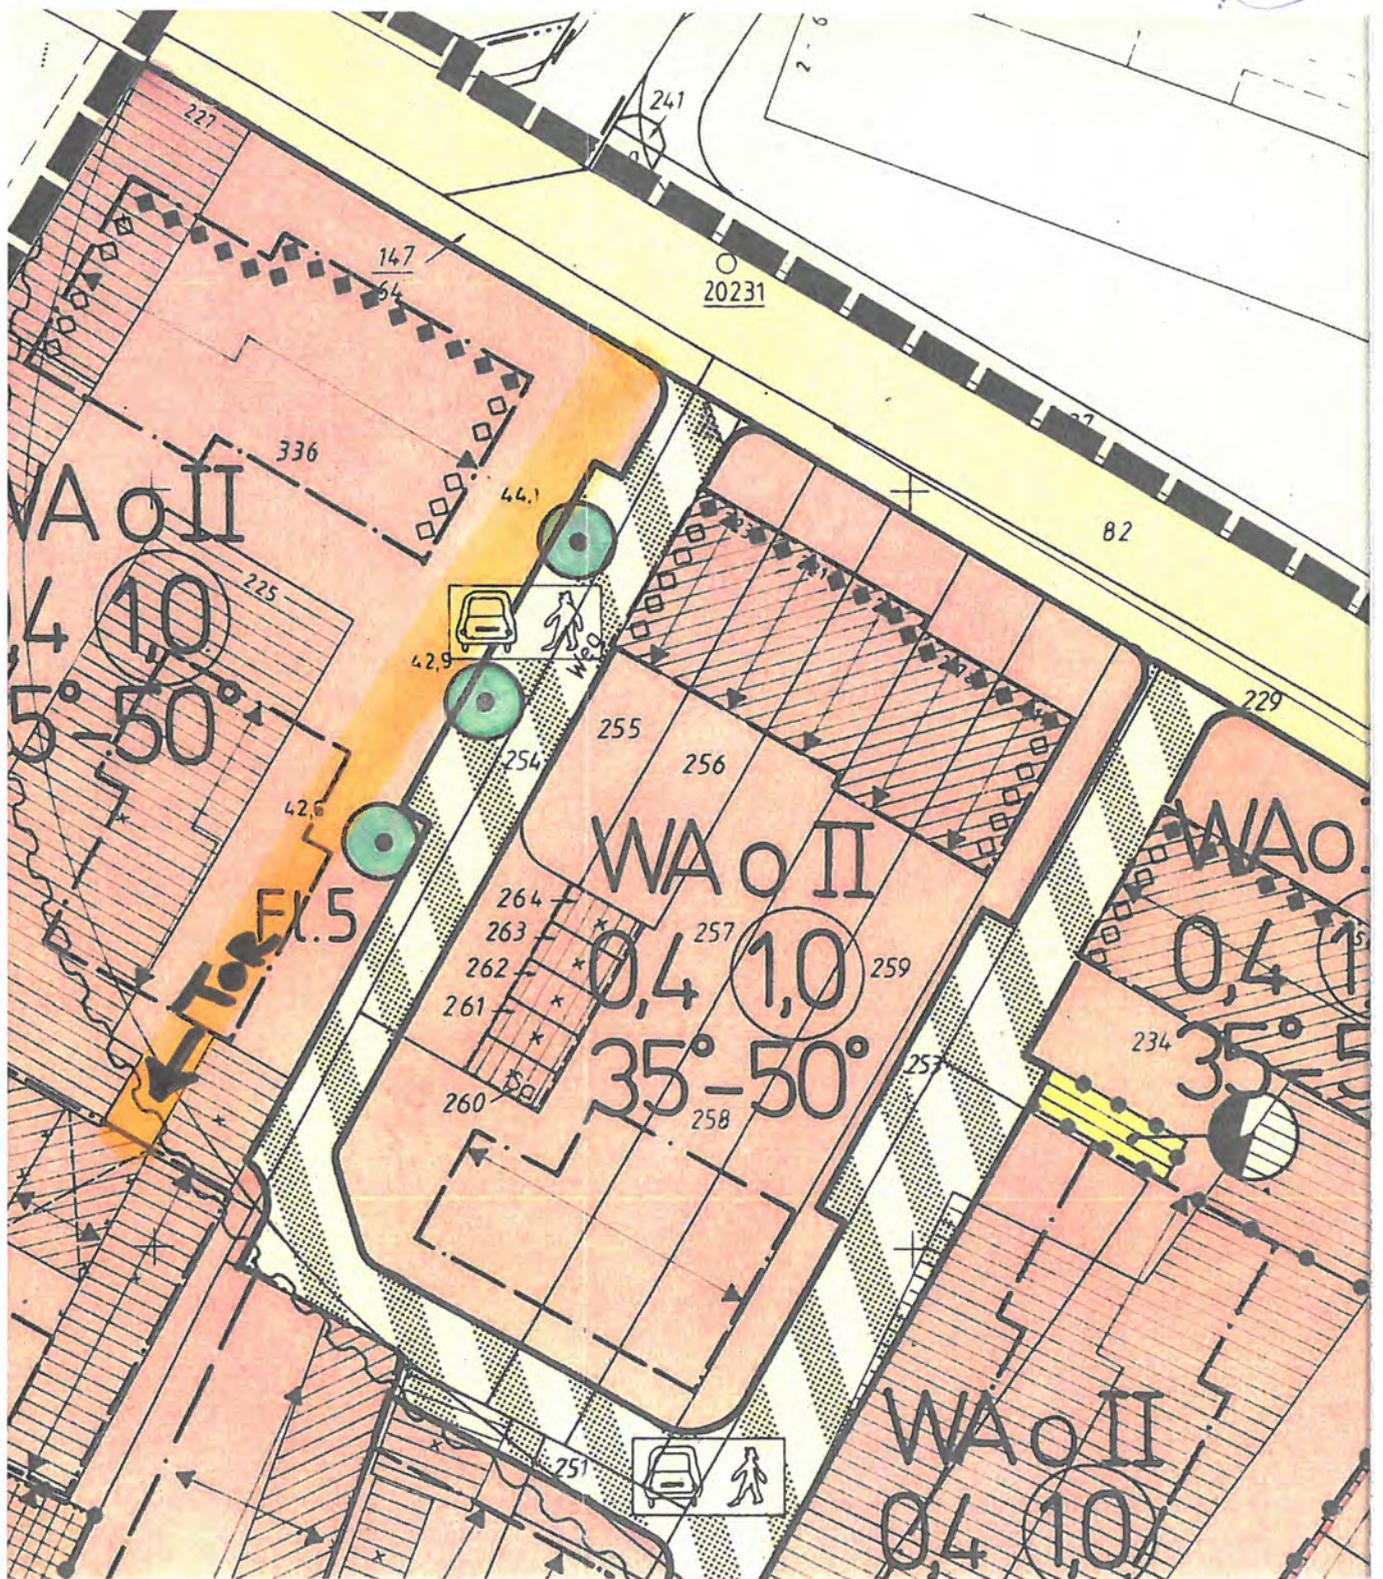



Hilfe

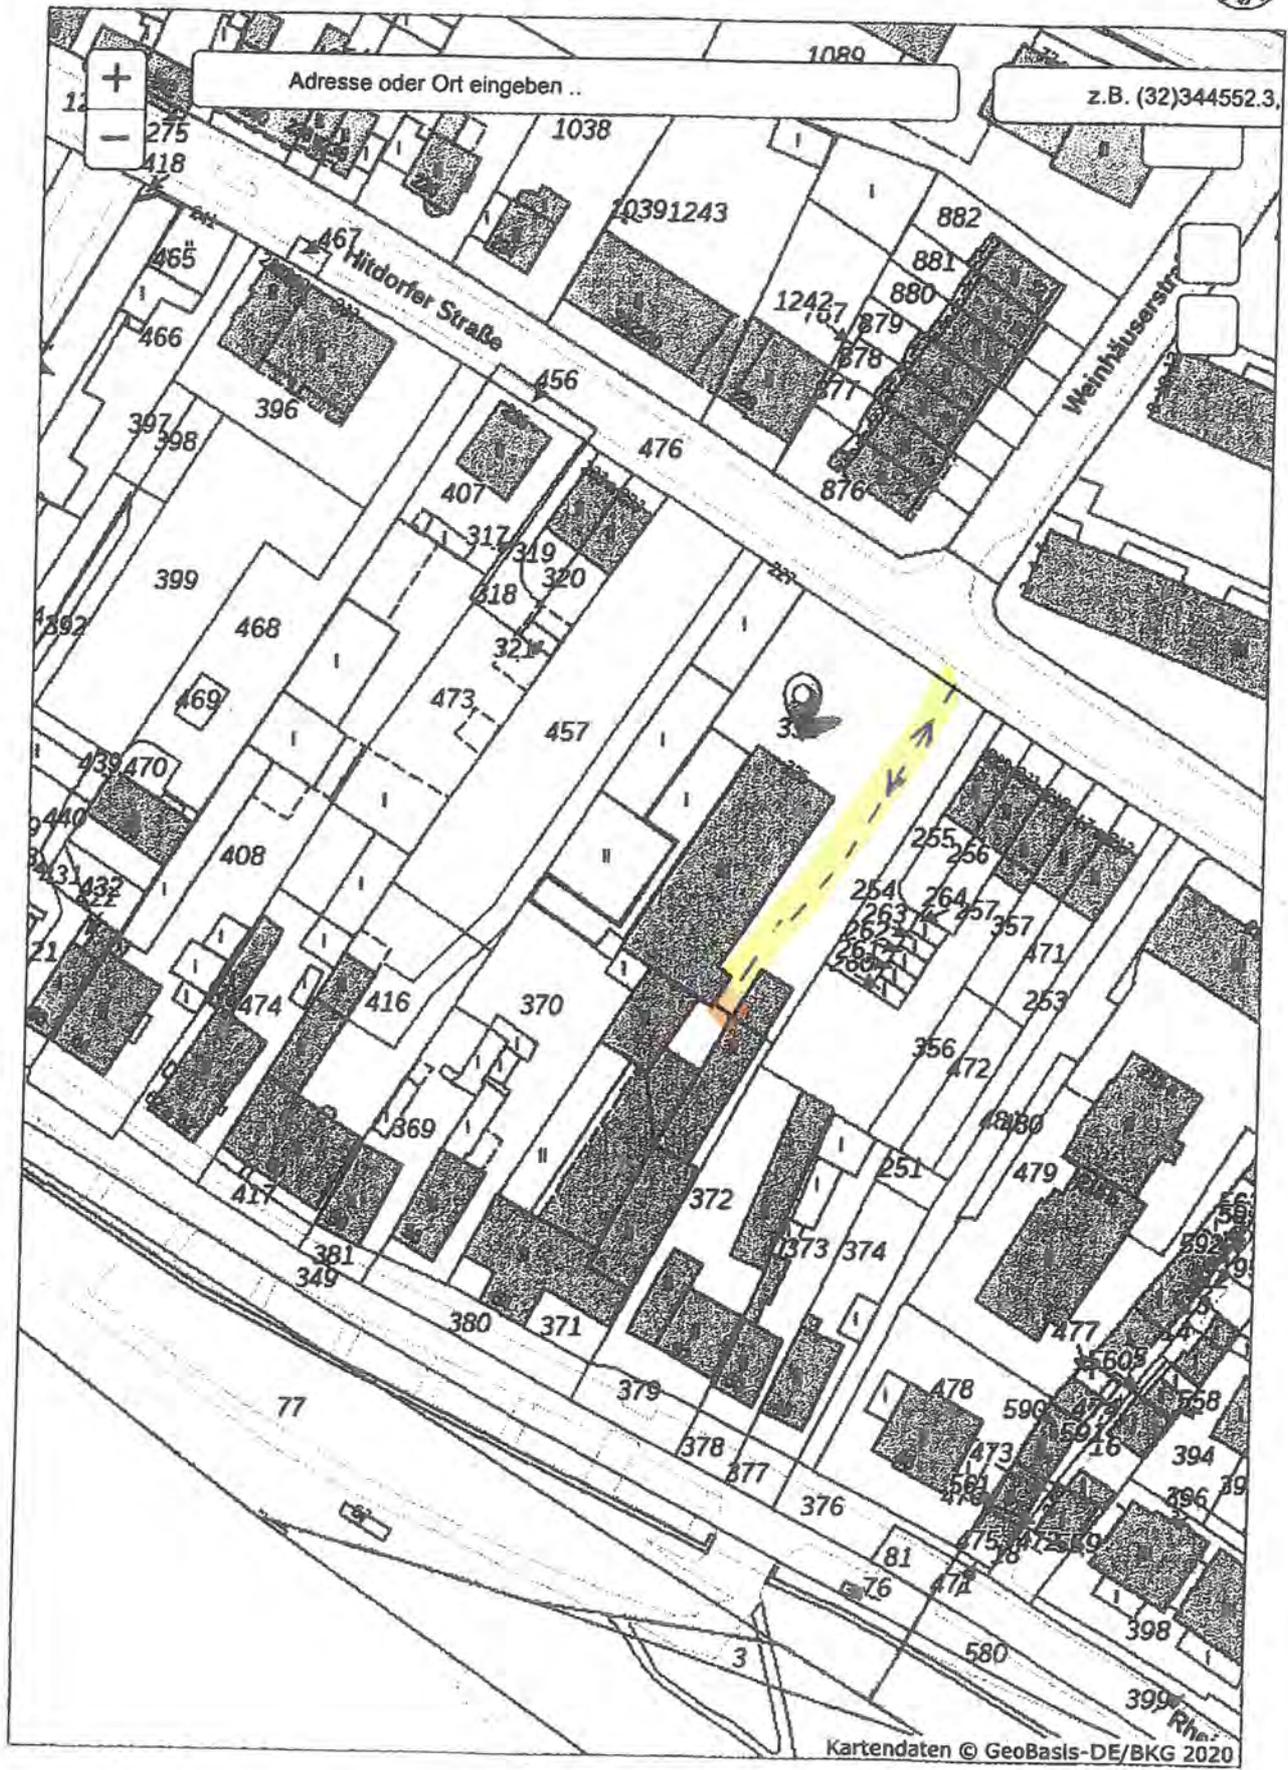


Kartendaten © GeoBasis-DE/BKG 2020

Nutzungsbedingungen Impressum



Hilfe

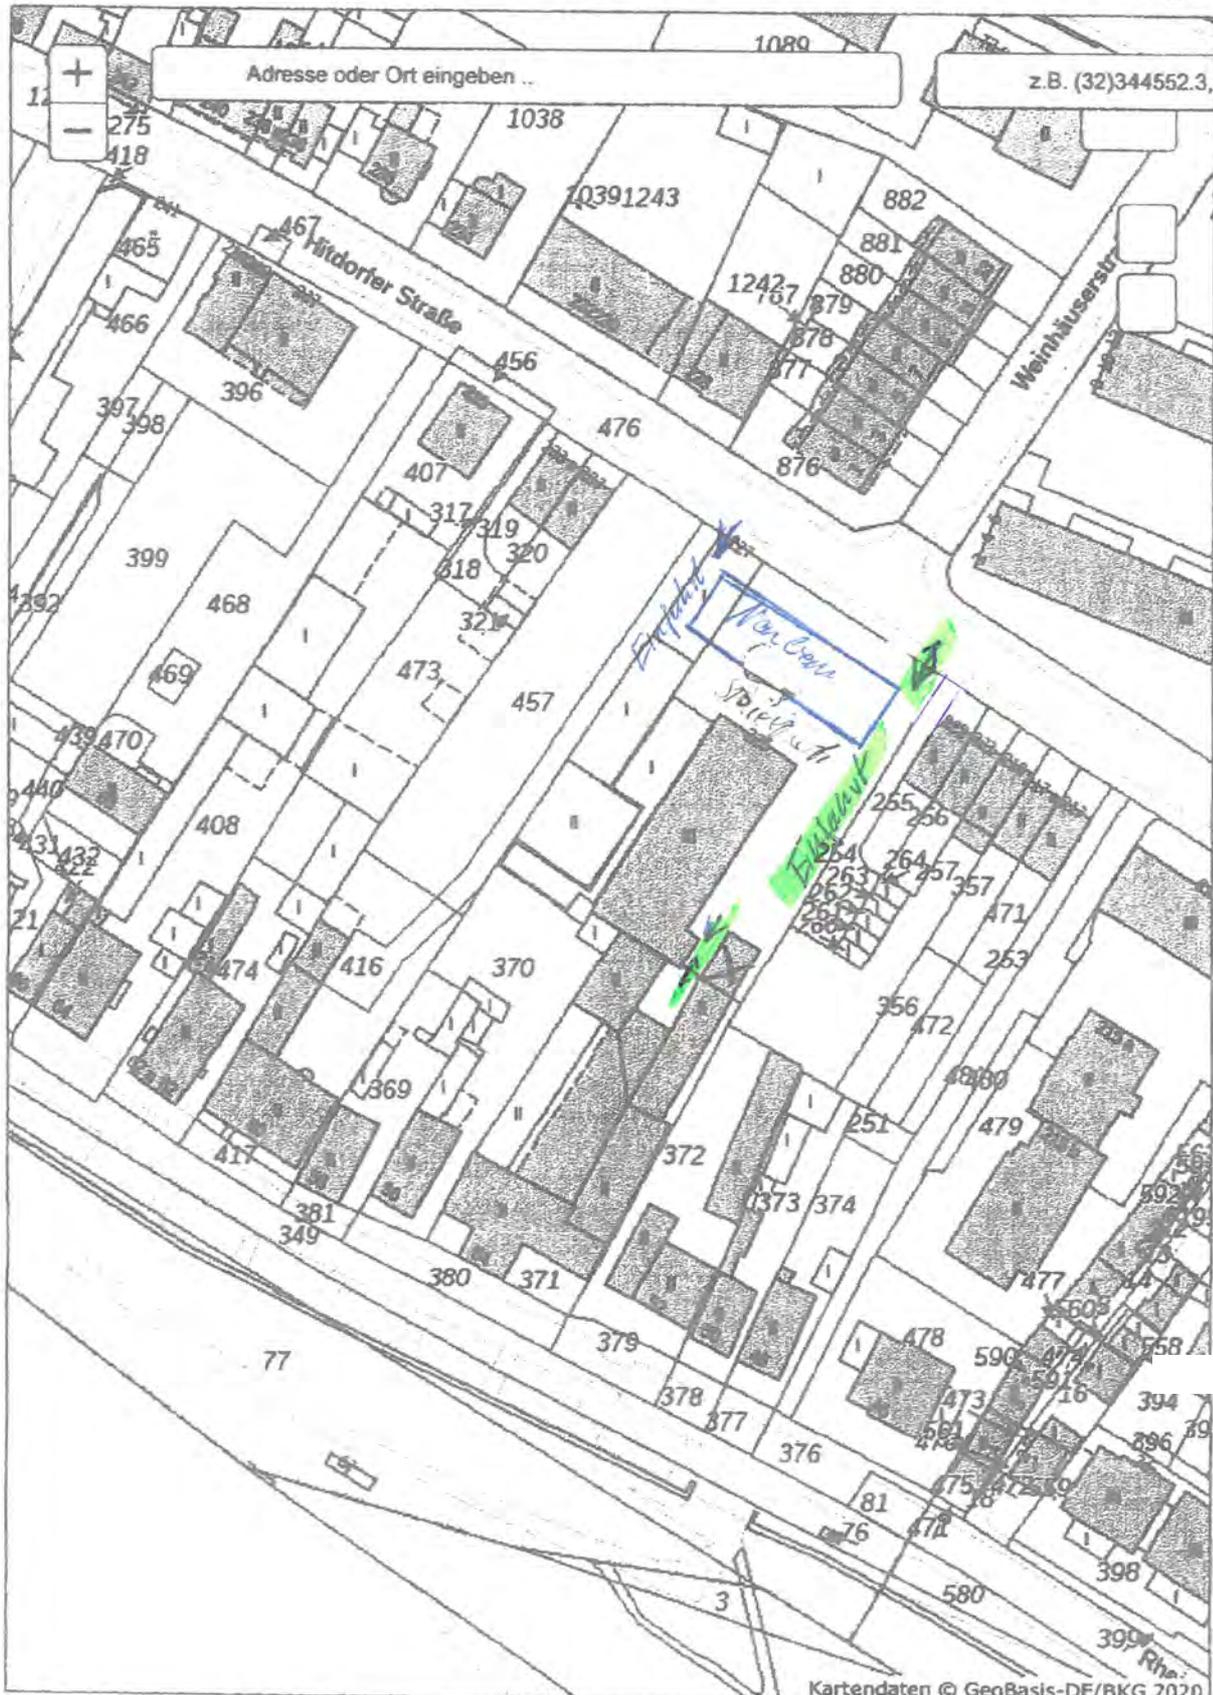


Kartendaten © GeoBasis-DE/BKG 2020

Nutzungsbedingungen Impressum



Hilfe

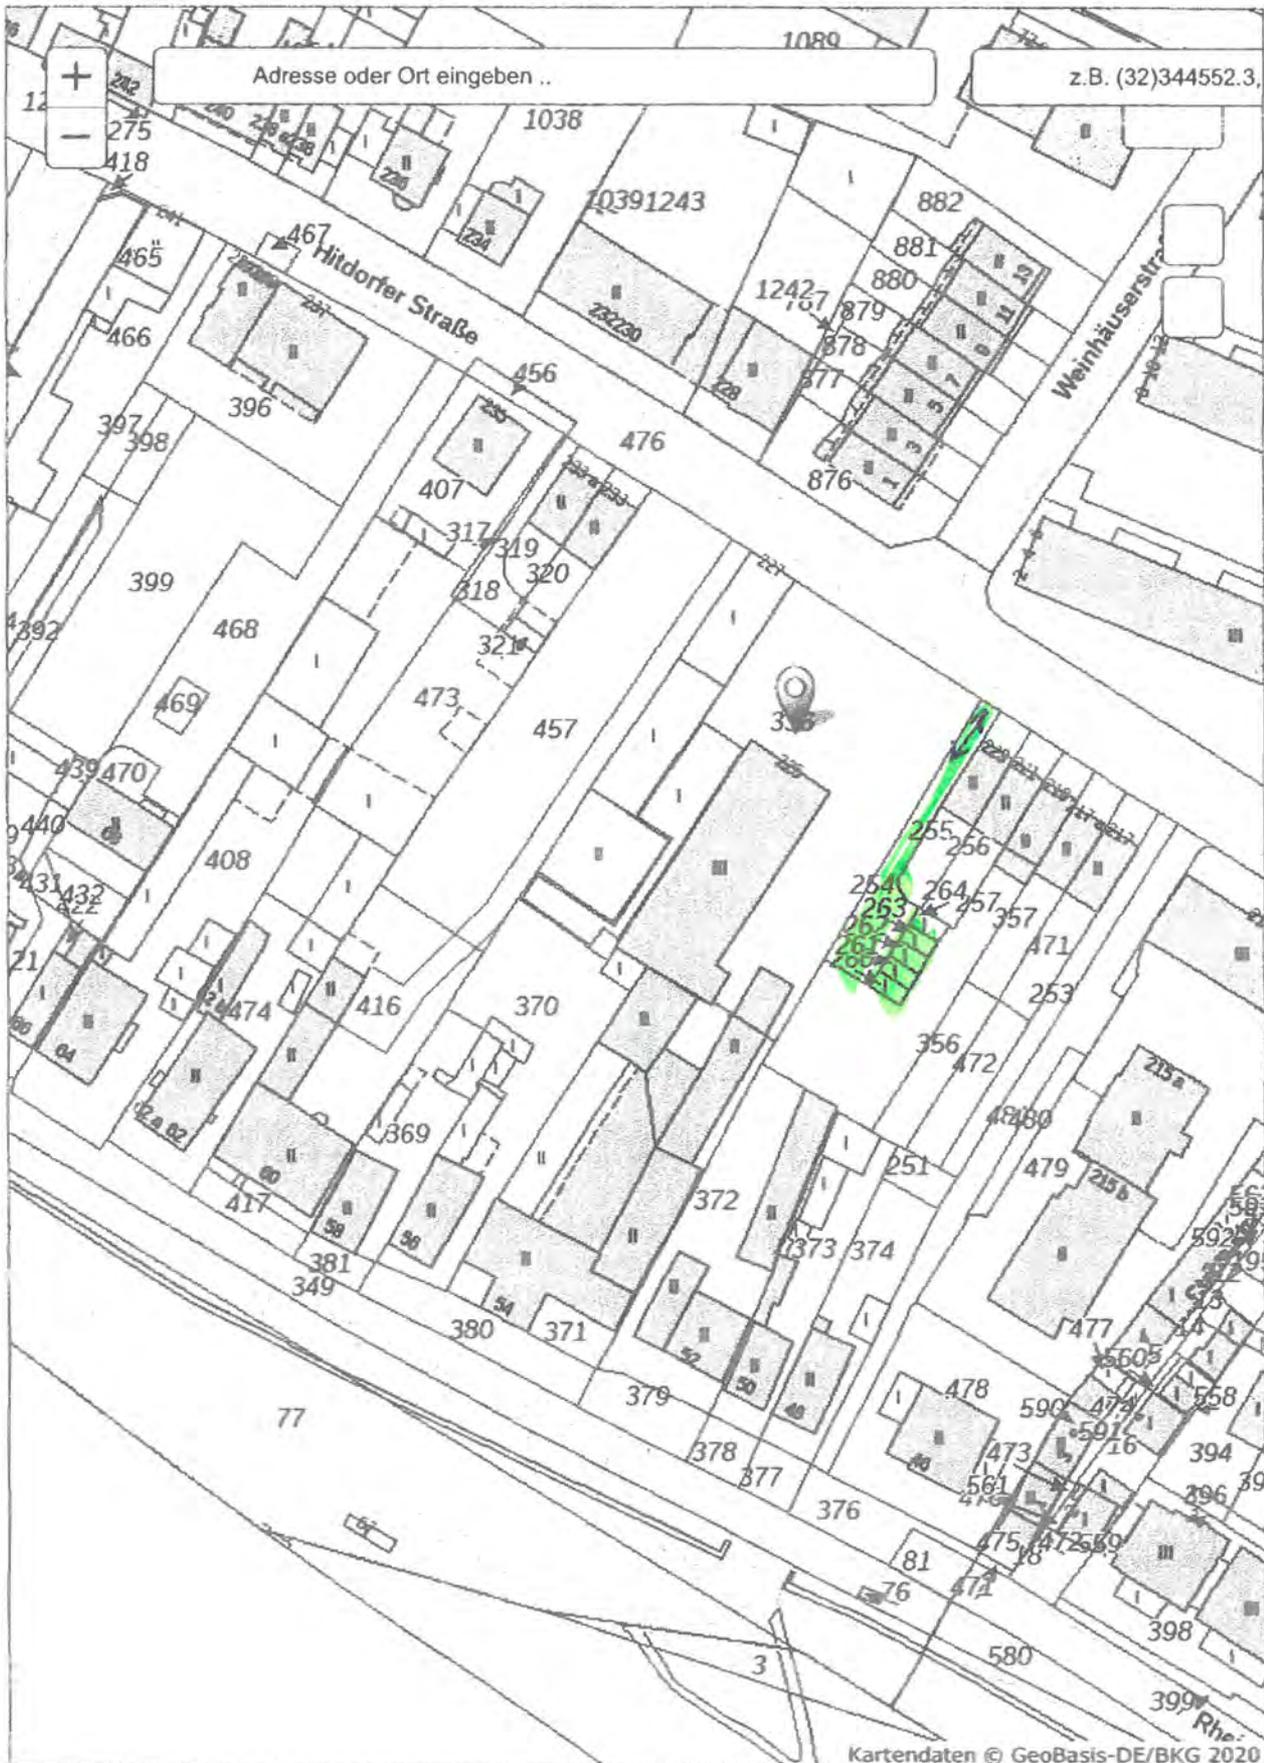

Kartendaten © GeoBasis-DE/BKG 2020

Nutzungsbedingungen Impressum




EINGANG A

EINGANG B


ANSICHT HITDORFER STRASSE



GARTENANSICHT HITDORFER STRASSE

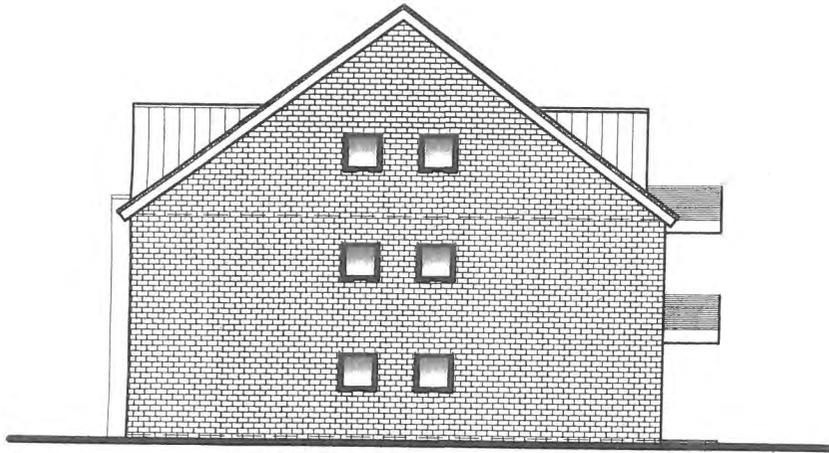

SEITENANSICHT SÜDOST

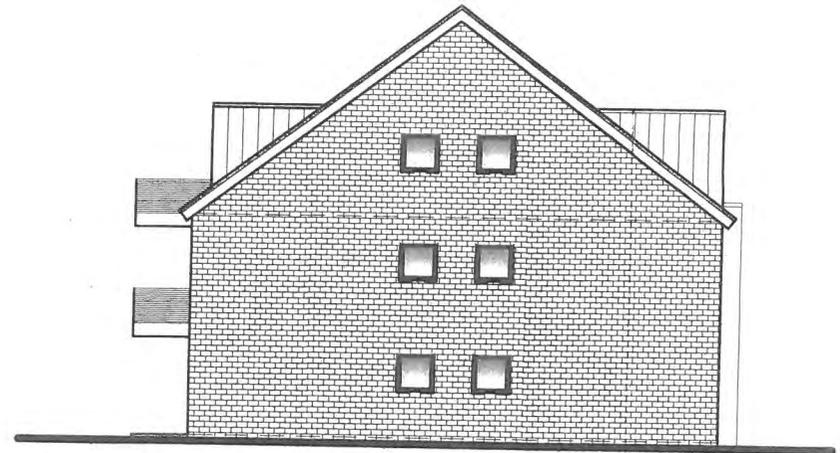

SEITENANSICHT NORDWEST