


Ophovener Straße 4
Gesamtschule Schlebusch
BGF Gesamt: 22.598 m²

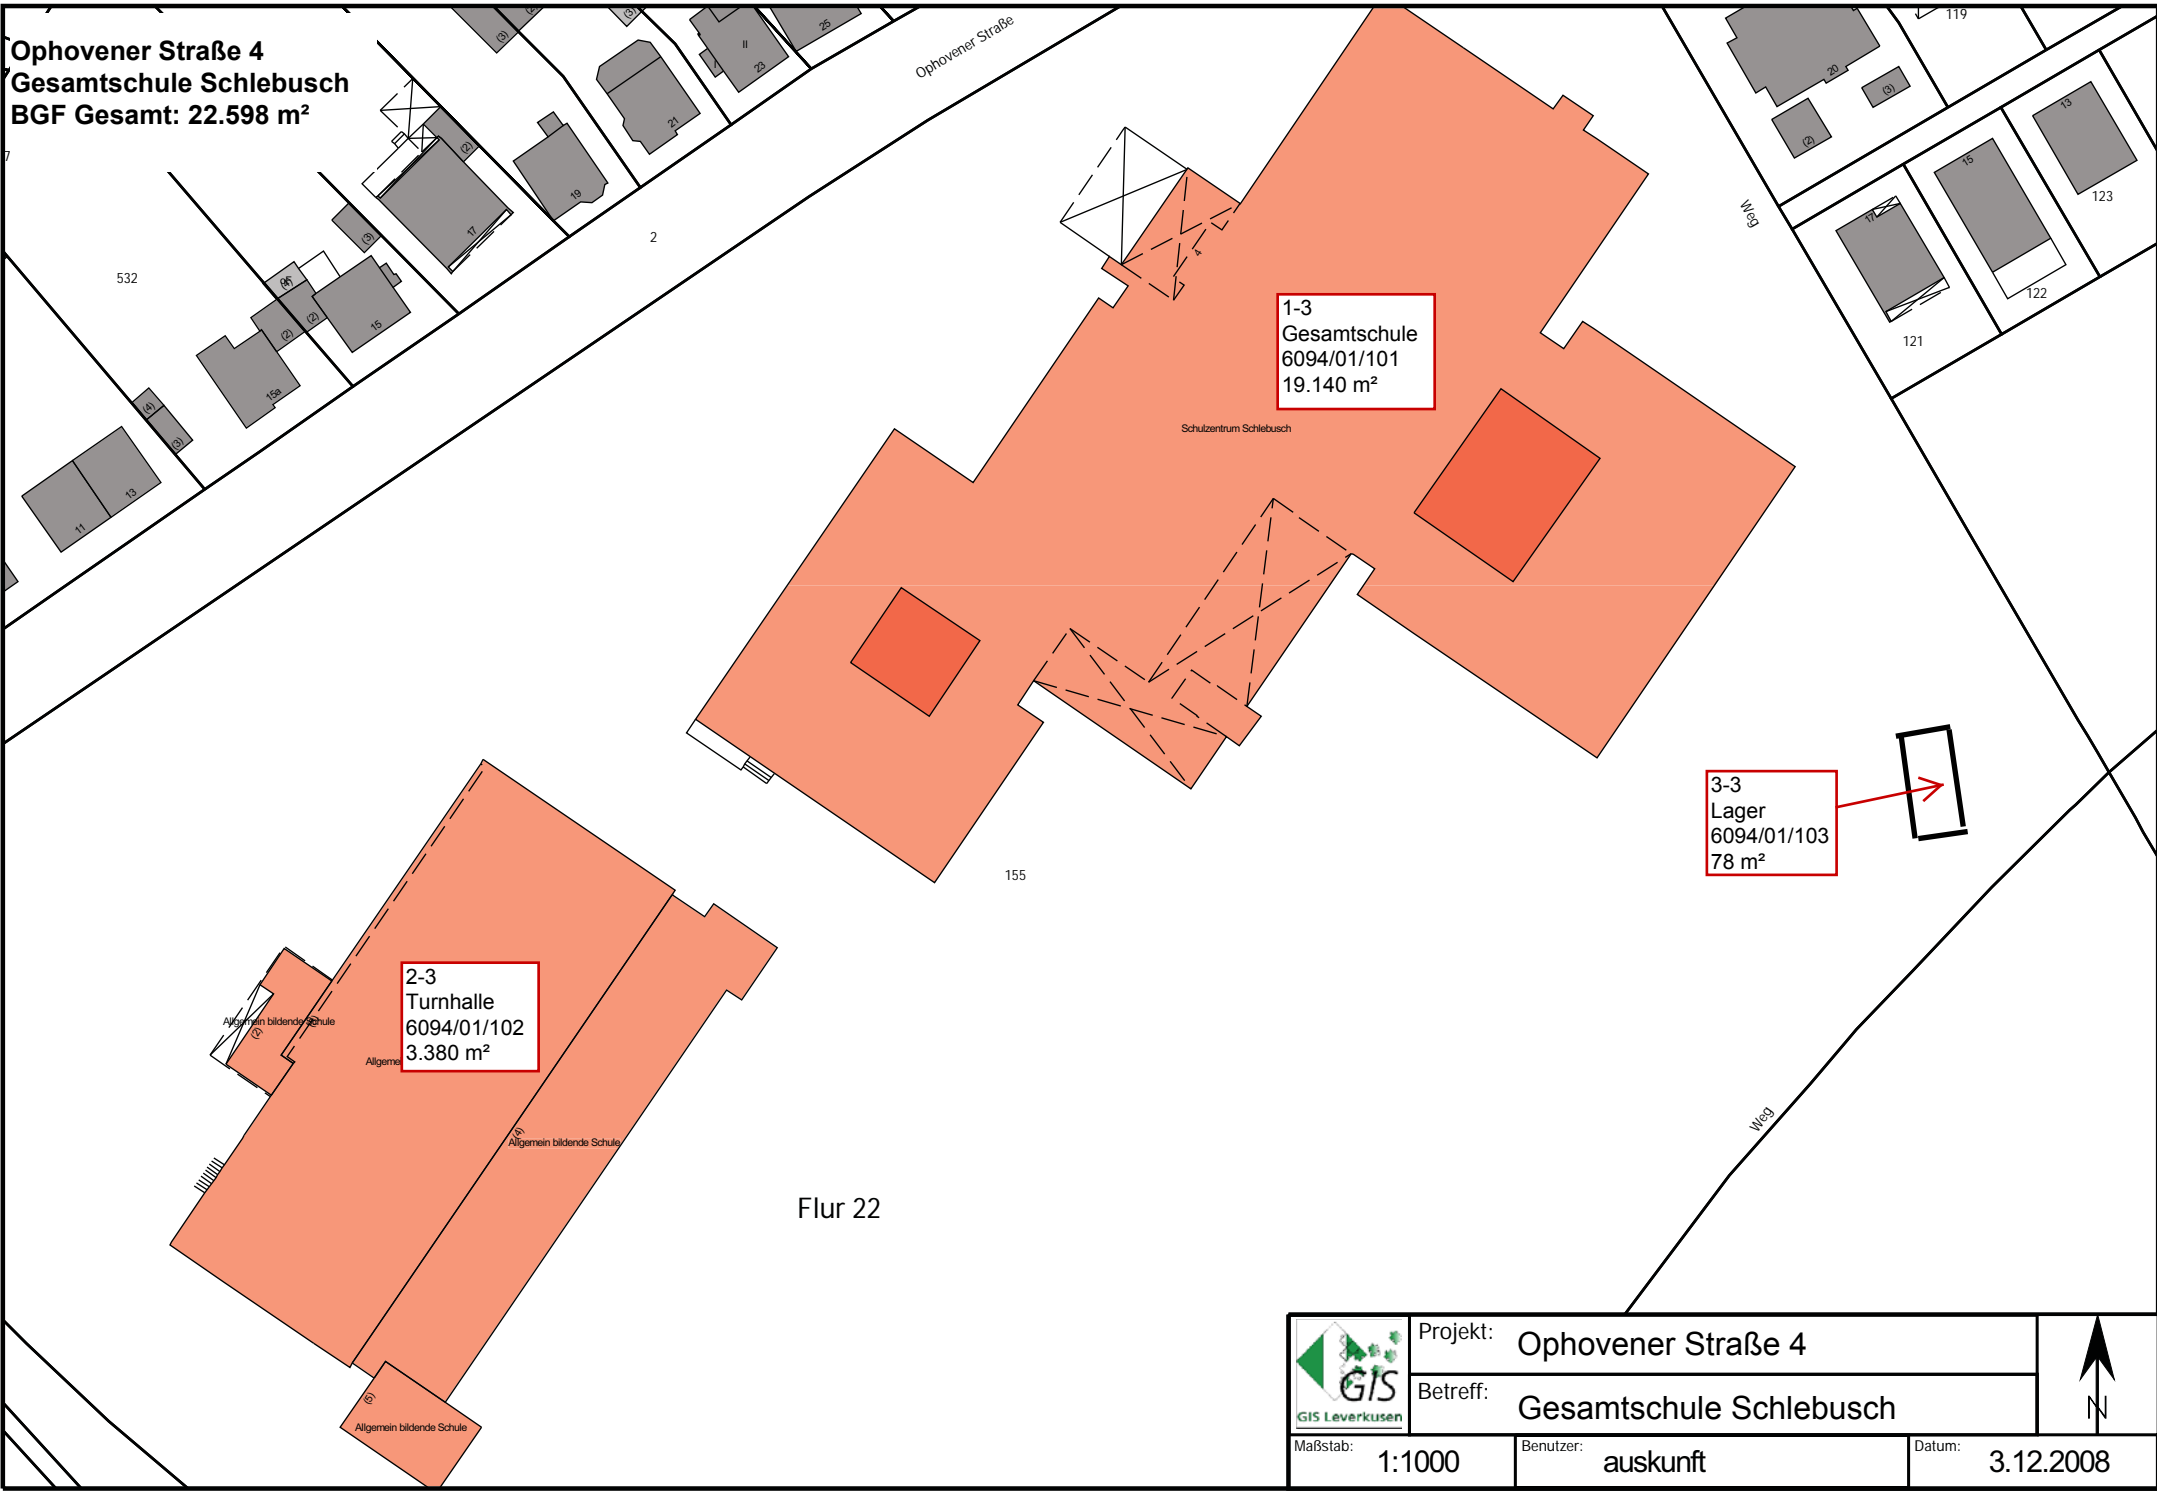

1-3
Gesamtschule
6094/01/101
19.140 m²

3-3
Lager
6094/01/103
78 m²

2-3
Turnhalle
6094/01/102
3.380 m²

Flur 22



Projekt: Ophovener Straße 4
Betreff: Gesamtschule Schlebusch



Maßstab: 1:1000

Benutzer: auskunft

Datum: 3.12.2008