


OGATA / ERWEITERUNGSNEUBAU - ÜBERSICHTSPLAN

GGG Kerschensteinerstraße 2
51373 Leverkusen

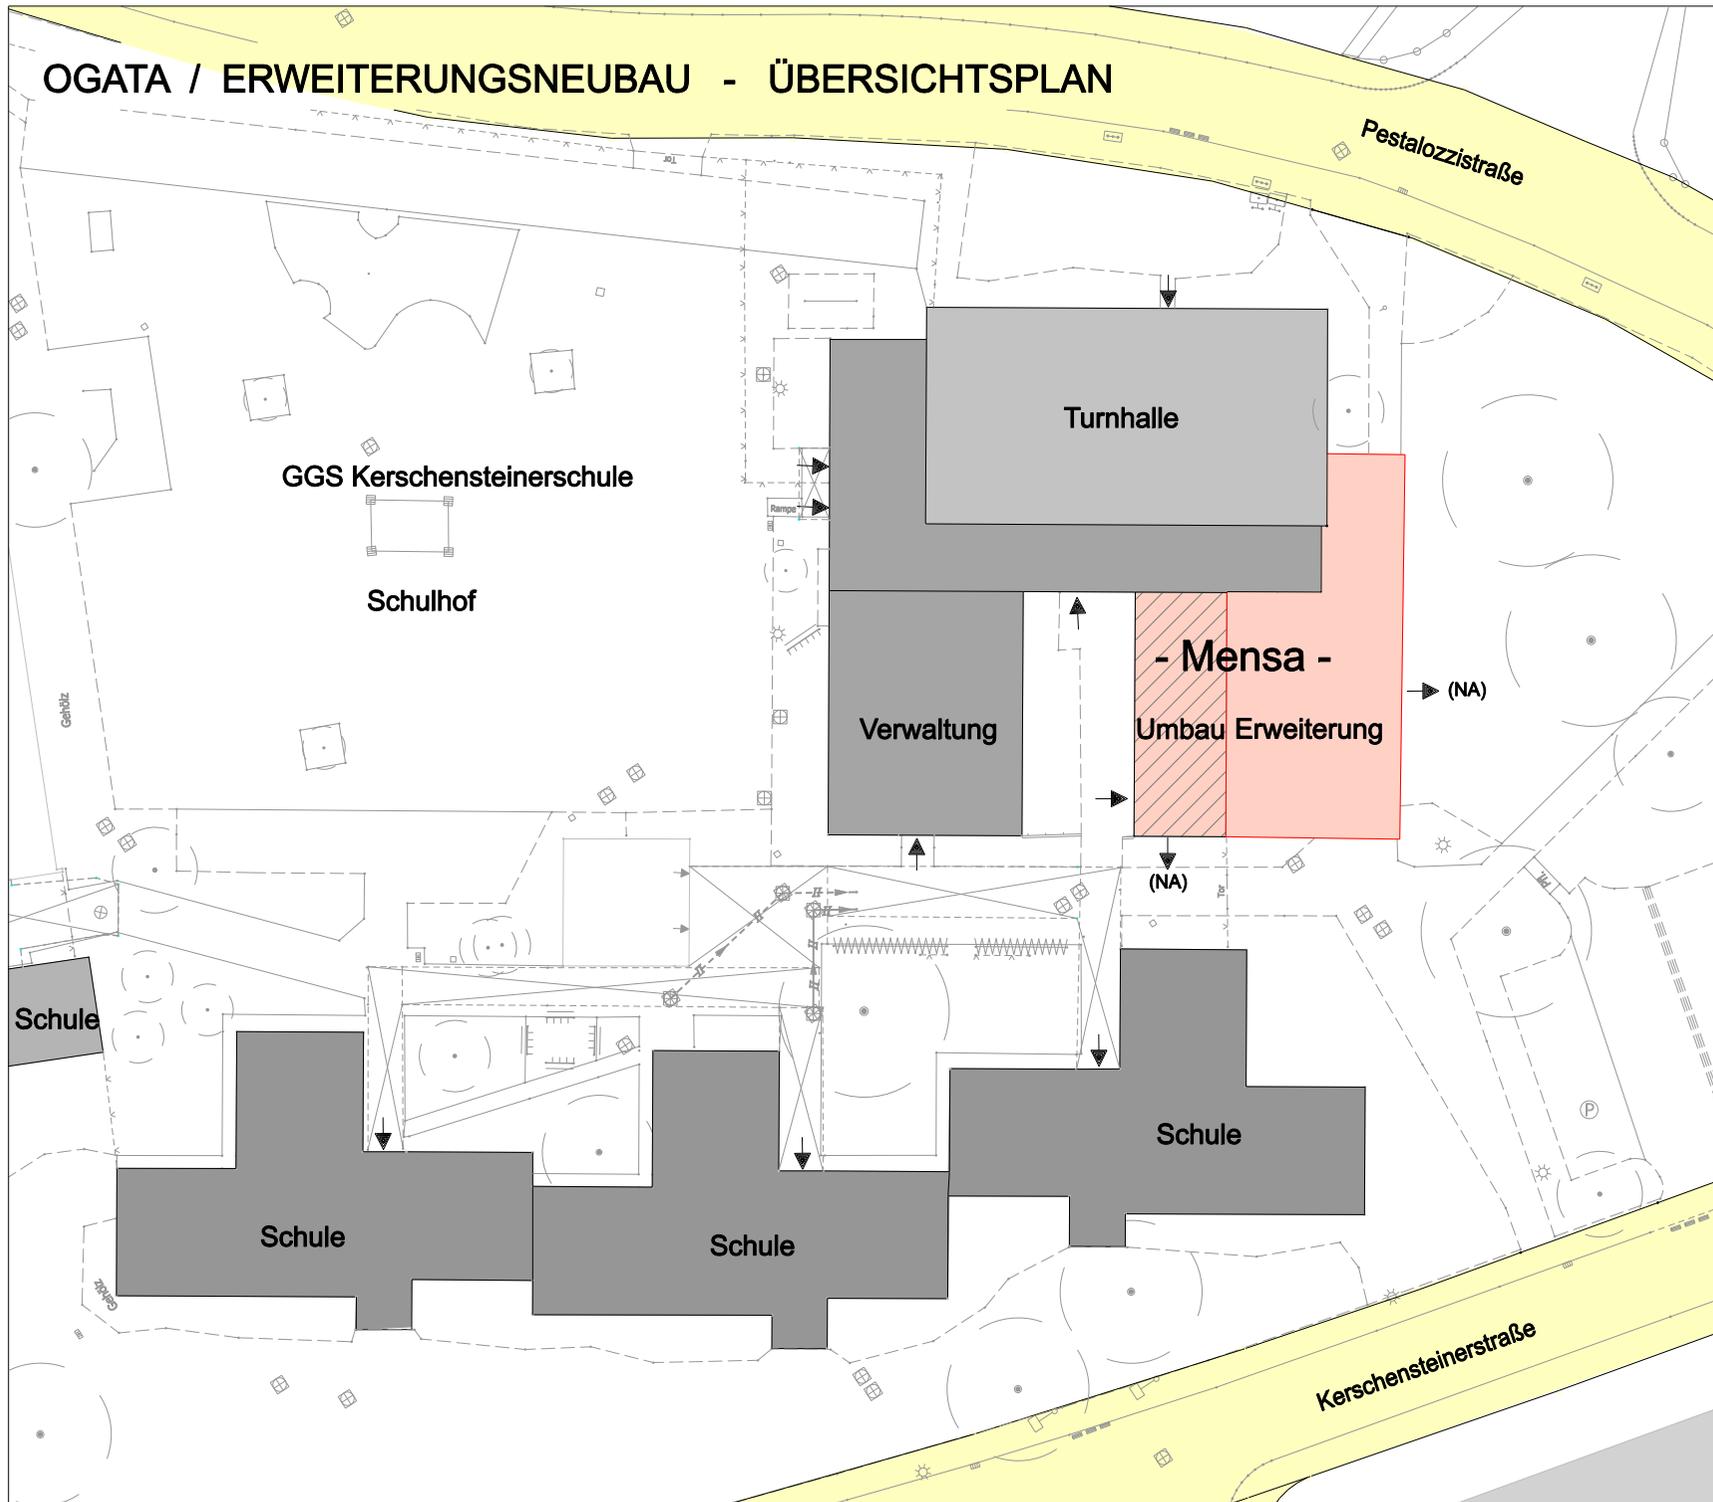

weigeltPlan gmbh
ARCHITEKTEN UND INGENIEURE
Brügelmannstr. 16-18, 50679 Köln



Wichtige Hinweise zur Koordinaten- und Höhengrundlage

- Die angegebenen Koordinaten beziehen sich auf das Lagebezugssystem ETRS89/UTM (LST489 / UTM-Zone 32N).

Auf Grund der UTM-Abbildungsreduktion sind aus ETRS89/UTM-Koordinaten ermittelte Strecken (S) vor der Übertragung in die Örtlichkeit mit dem für Leverkusen gültigen Maßstabsfaktor $m(LEV)=0,99982$ zu korrigieren.
Beispiel: $S(Örtlich) = S(UTM) / 0,99982$
(Korrekturfaktor +18 mm / 100m)

- Die angegebenen Höhen wurden örtlich ermittelt und beziehen sich auf m über NNH - "Deutsches Haupthöhennetz" 1992 (DHHN92).

Projekthöhenreferenzbezug: NNH = NN + 0,035 m



M= 1:500

14.07.2020