


Geltungsbereich des Bebauungsplans Nr. 58/79/II - 2. Änderung "Am Hühnerberg"

Anlage 1
zur Vorlage
Nr. 2018/2381

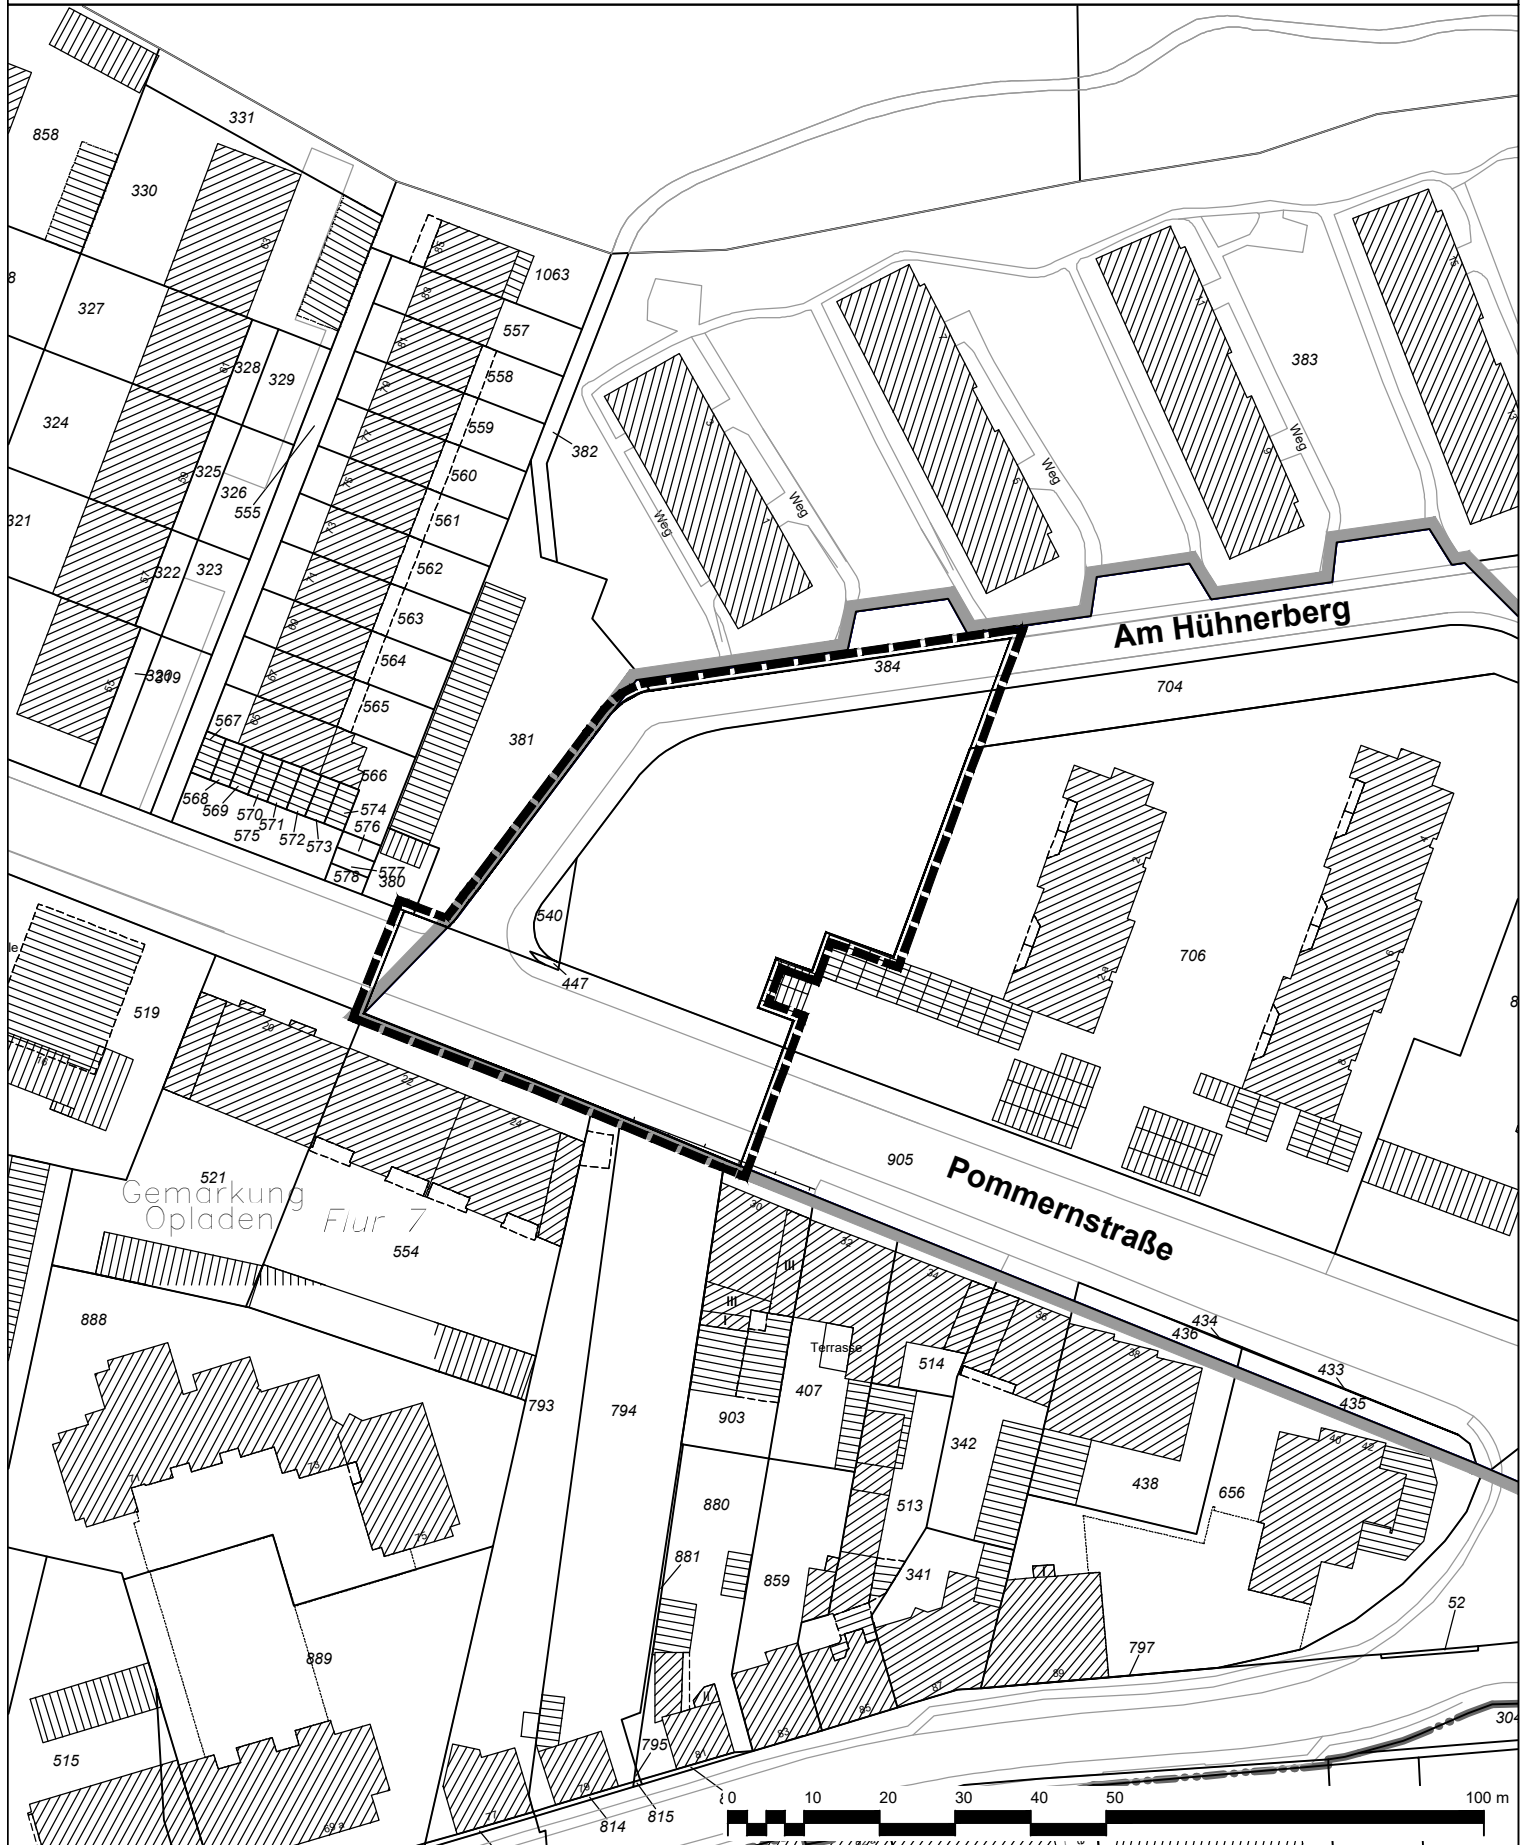

Geltungsbereich des Bebauungsplans Nr. 58/79/II -
2. Änderung "Am Hühnerberg"



Geltungsbereich des Bebauungsplans Nr. 58/79/II -
"Am Hühnerberg"

Stadt Leverkusen Fachbereich Stadtplanung

Projekt: Bebauungsplan Nr. 58/79/II - 2. Änderung "Am Hühnerberg"

Maßstab 1:1000 Stand: Juli 2020

Abt.: 613 Sachbearbeitung: Pri Bearb./CAD: Tho Geplottet/gedruckt am: 30.07.2020

Pfad: G:\613\02_CAD_GIS\01_BPläne\58_79_II_Am_Hühnerberg_2_Änd\01_BPlan\

Dateiname: 20200730_58_79_II_2_Änd_BPlan.dwg

Zuletzt gespeichert am: 30.07.2020

