


Geltungsbereich des vorhabenbezogenen Bebauungsplanes V 31/III Anlage 1

"Steinbüchel (Fettehenne) - Einzelhandel Berliner Straße/Charlottenburger Straße/Teltower Straße" Vorlage 2020/3406

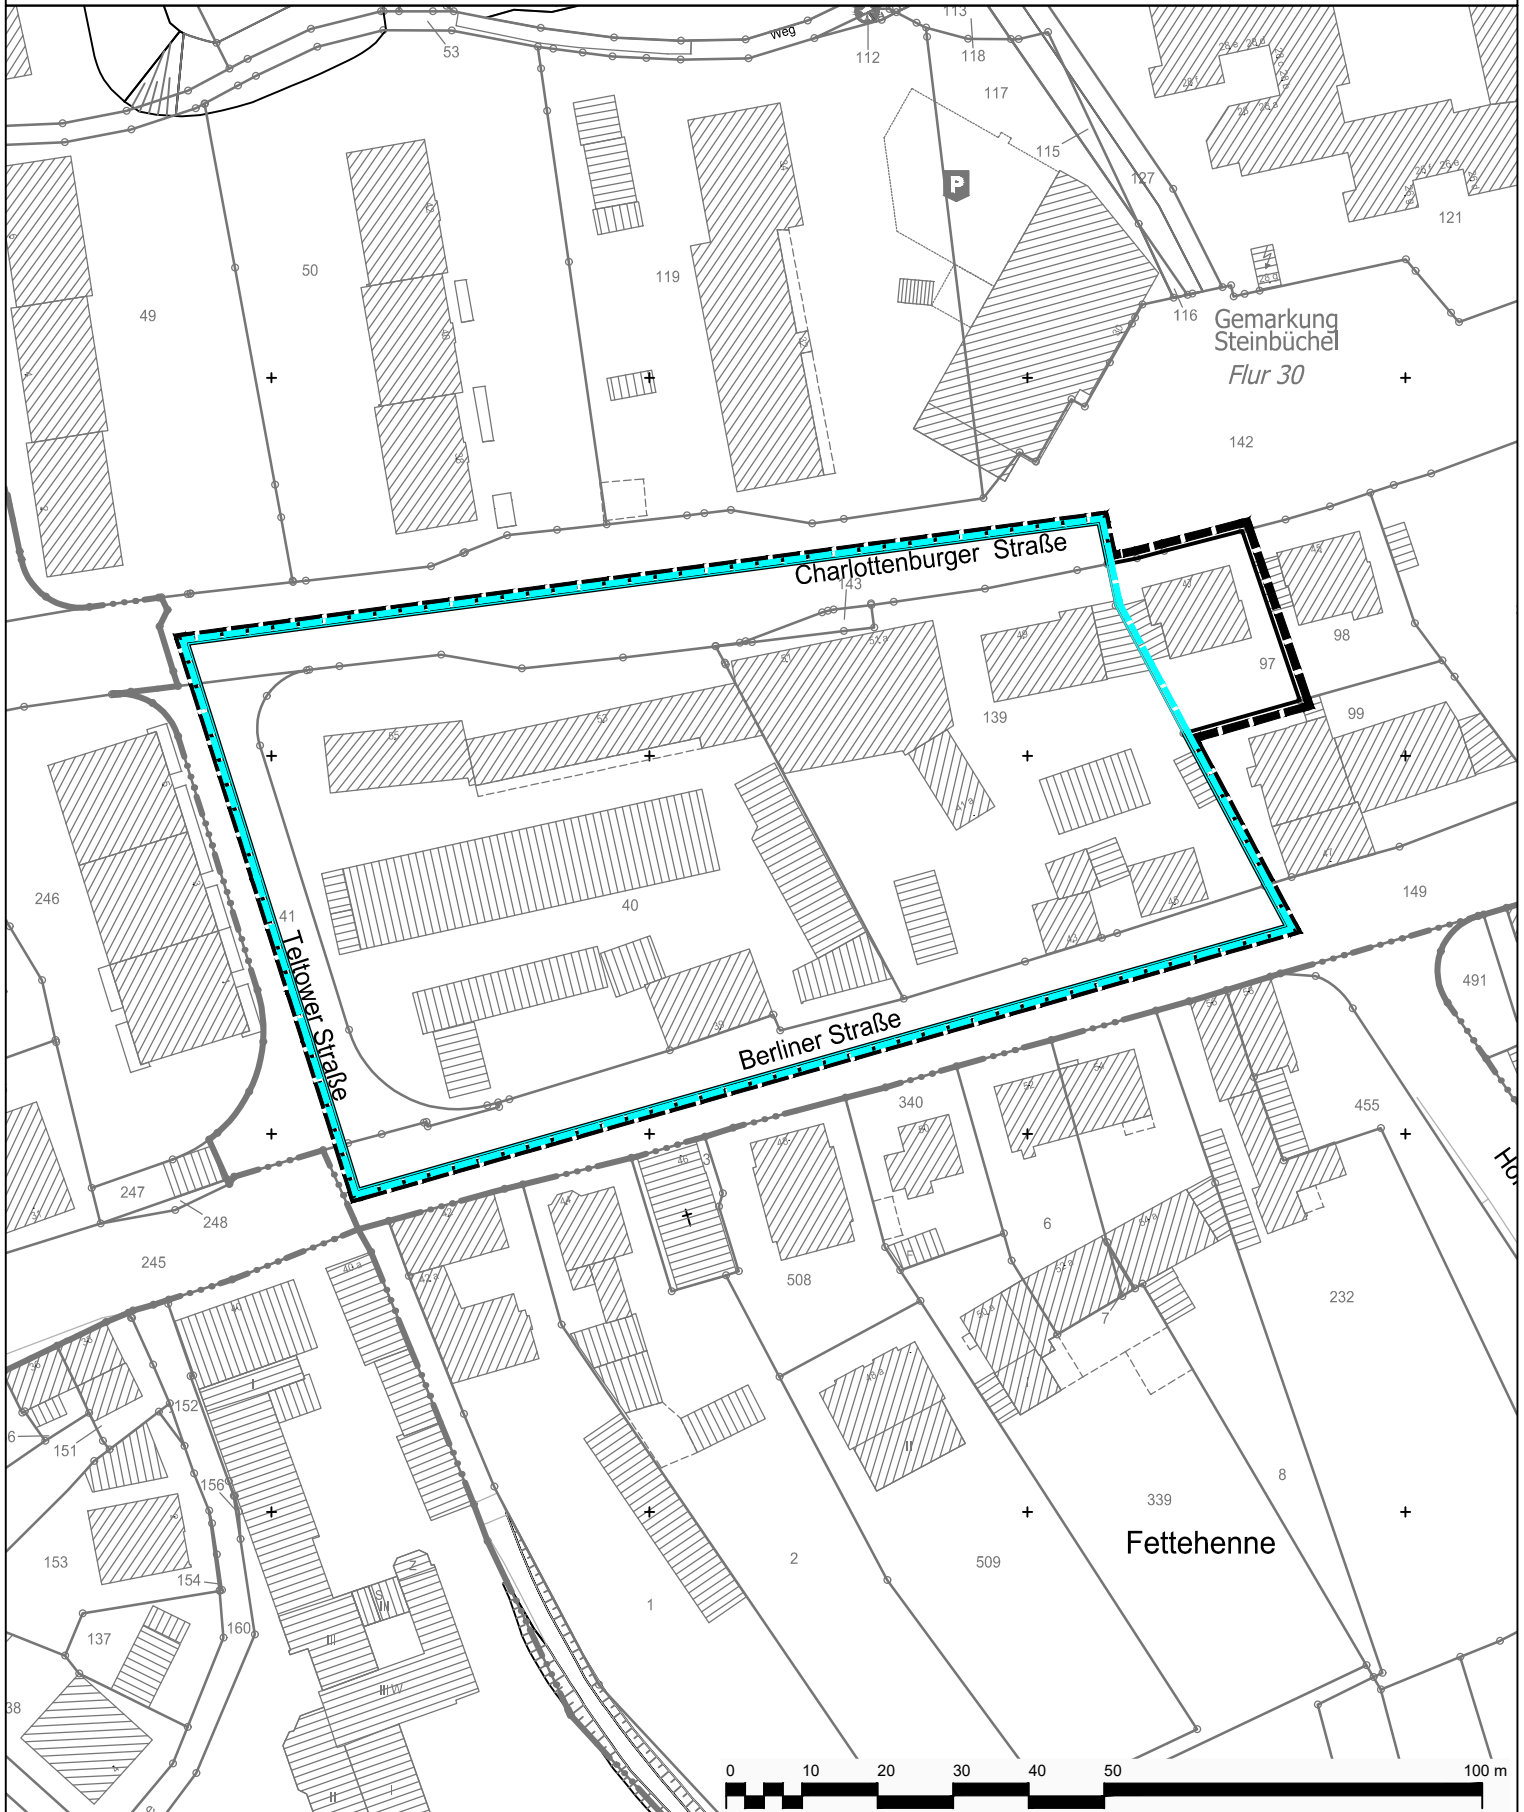

- Geltungsbereich des vorhabenbezogenen Bebauungsplanes V 31 /III "Steinbüchel (Fettehenne) - Einzelhandel Berliner Straße/Charlottenburger Straße/Teltower Straße"
- Geltungsbereich des Vorhaben- und Erschließungsplans

Stadt Leverkusen Fachbereich Stadtplanung
 Projekt: Vorhabenbezogener Bebauungsplan V 31 /III "Steinbüchel (Fettehenne) - Einzelhandel Berliner Straße/Charlottenburger Straße/Teltower Straße"

Maßstab 1:1000 Stand: August 2020