



Bebauungsplan Nr. 113/73 "Wohnsiedlung Neuenhof"  
 Geltungsbereich der 2. Änderung "Kita Gutenbergstraße"

Anlage 4  
 zur Vorlage  
 Nr. 2020/0175

Vorentwurf

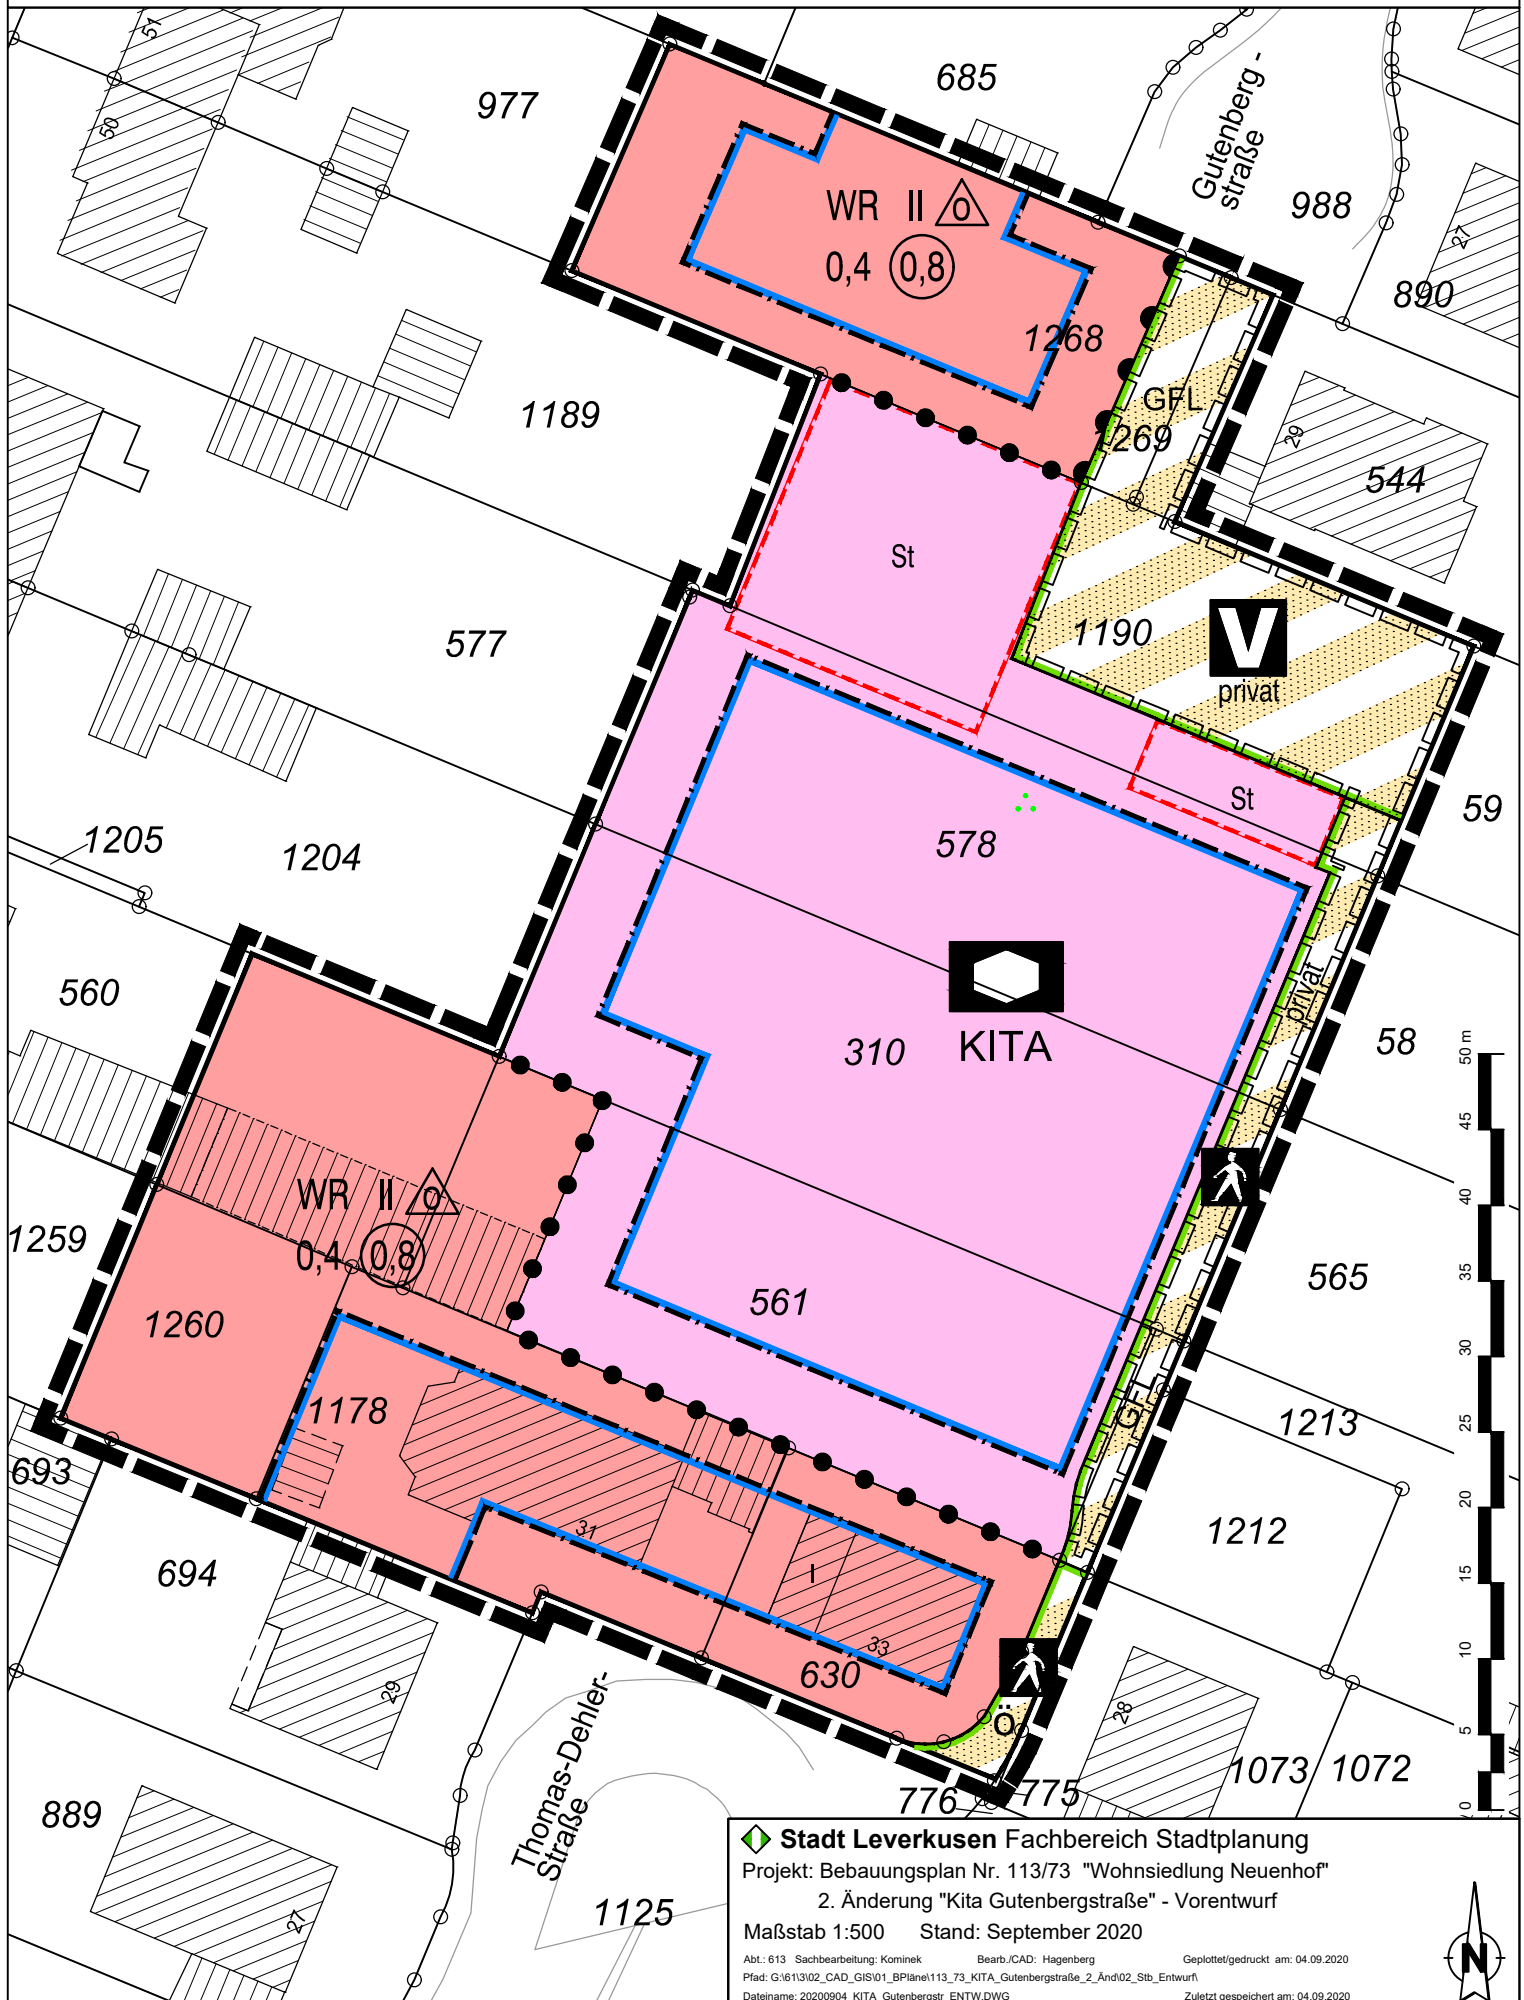

 **Stadt Leverkusen Fachbereich Stadtplanung**  
 Projekt: Bebauungsplan Nr. 113/73 "Wohnsiedlung Neuenhof"  
 2. Änderung "Kita Gutenbergstraße" - Vorentwurf  
 Maßstab 1:500 Stand: September 2020

Abt.: 613 Sachbearbeitung: Kominek Bearb./CAD: Hagenberg Geplottet/gedruckt am: 04.09.2020  
 Pfad: G:\611\3\02\_CAD\_GIS\01\_BPläne\113\_73\_KITA\_Gutenbergstraße\_2\_Änd\02\_Stb\_Entwurf\ Dateiname: 20200904\_KITA\_Gutenbergstr\_ENTW.DWG Zuletzt gespeichert am: 04.09.2020

