
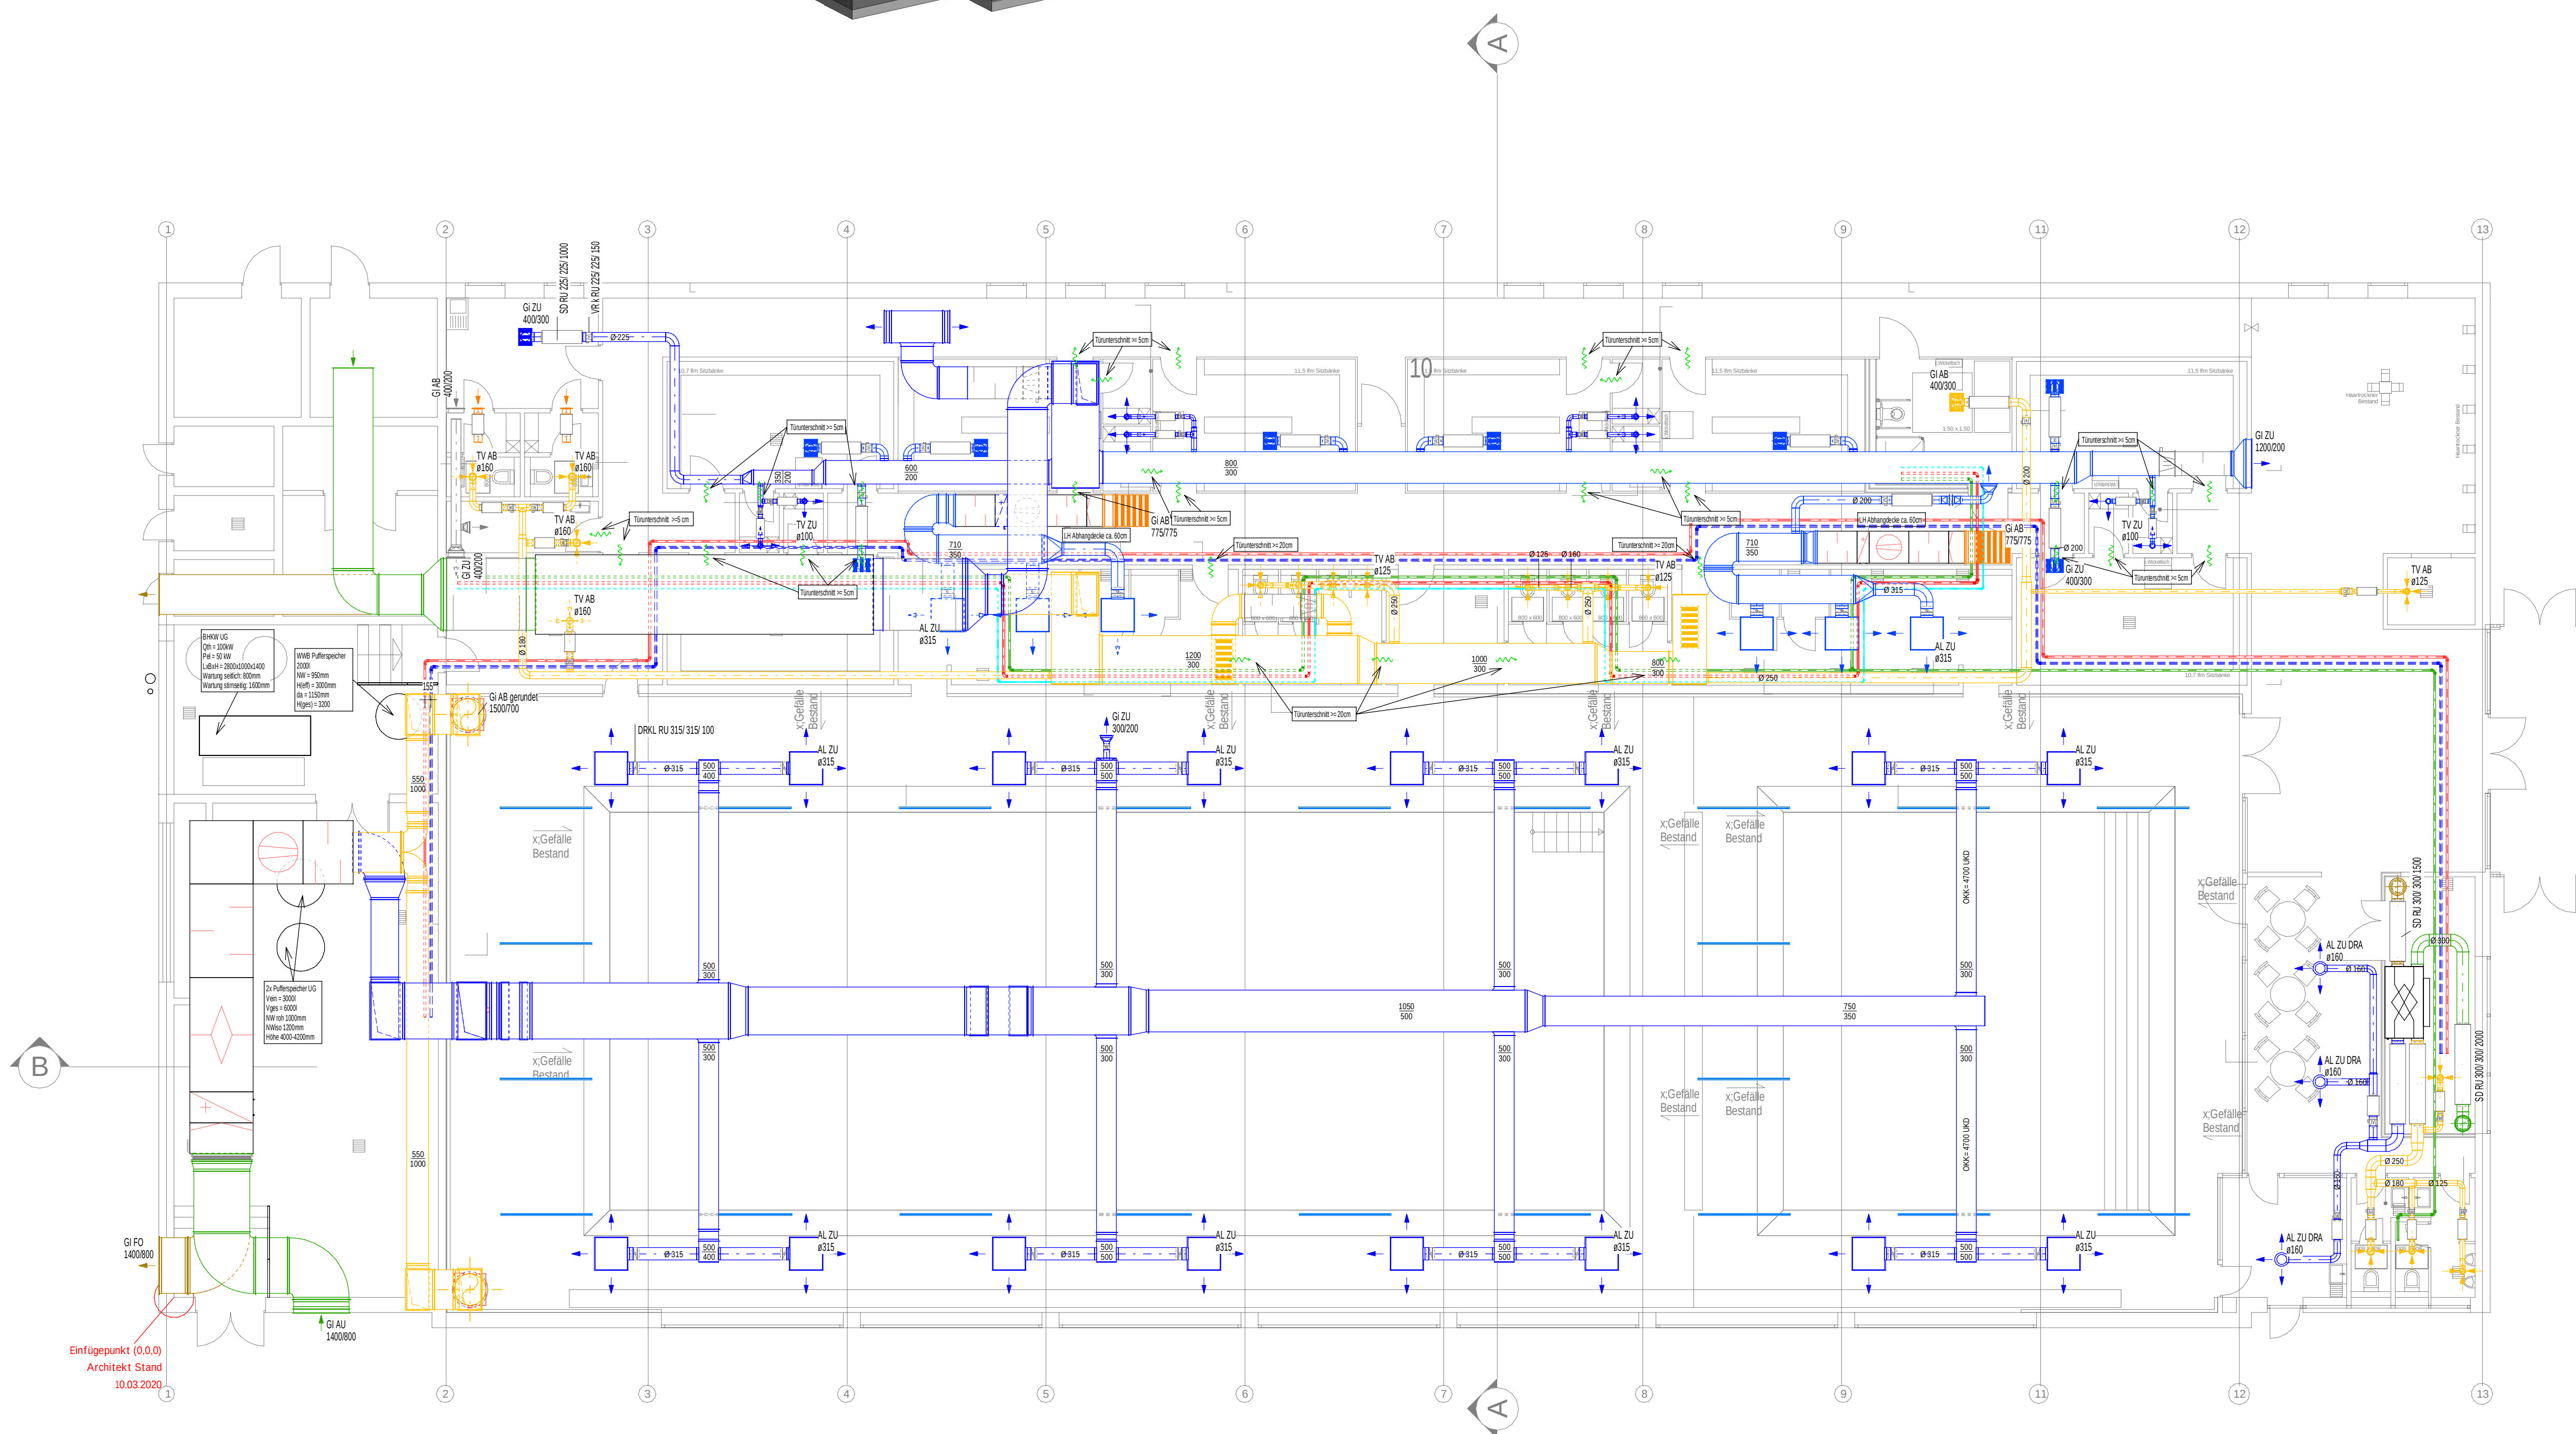
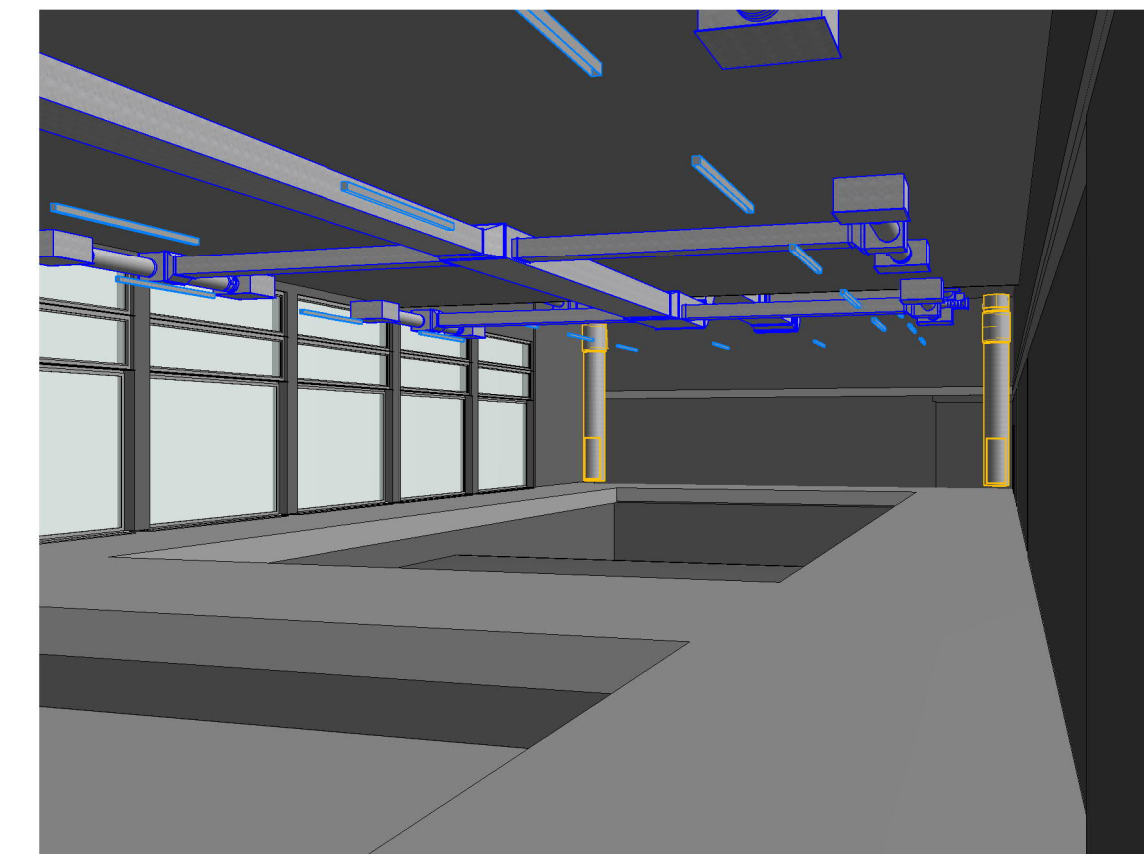
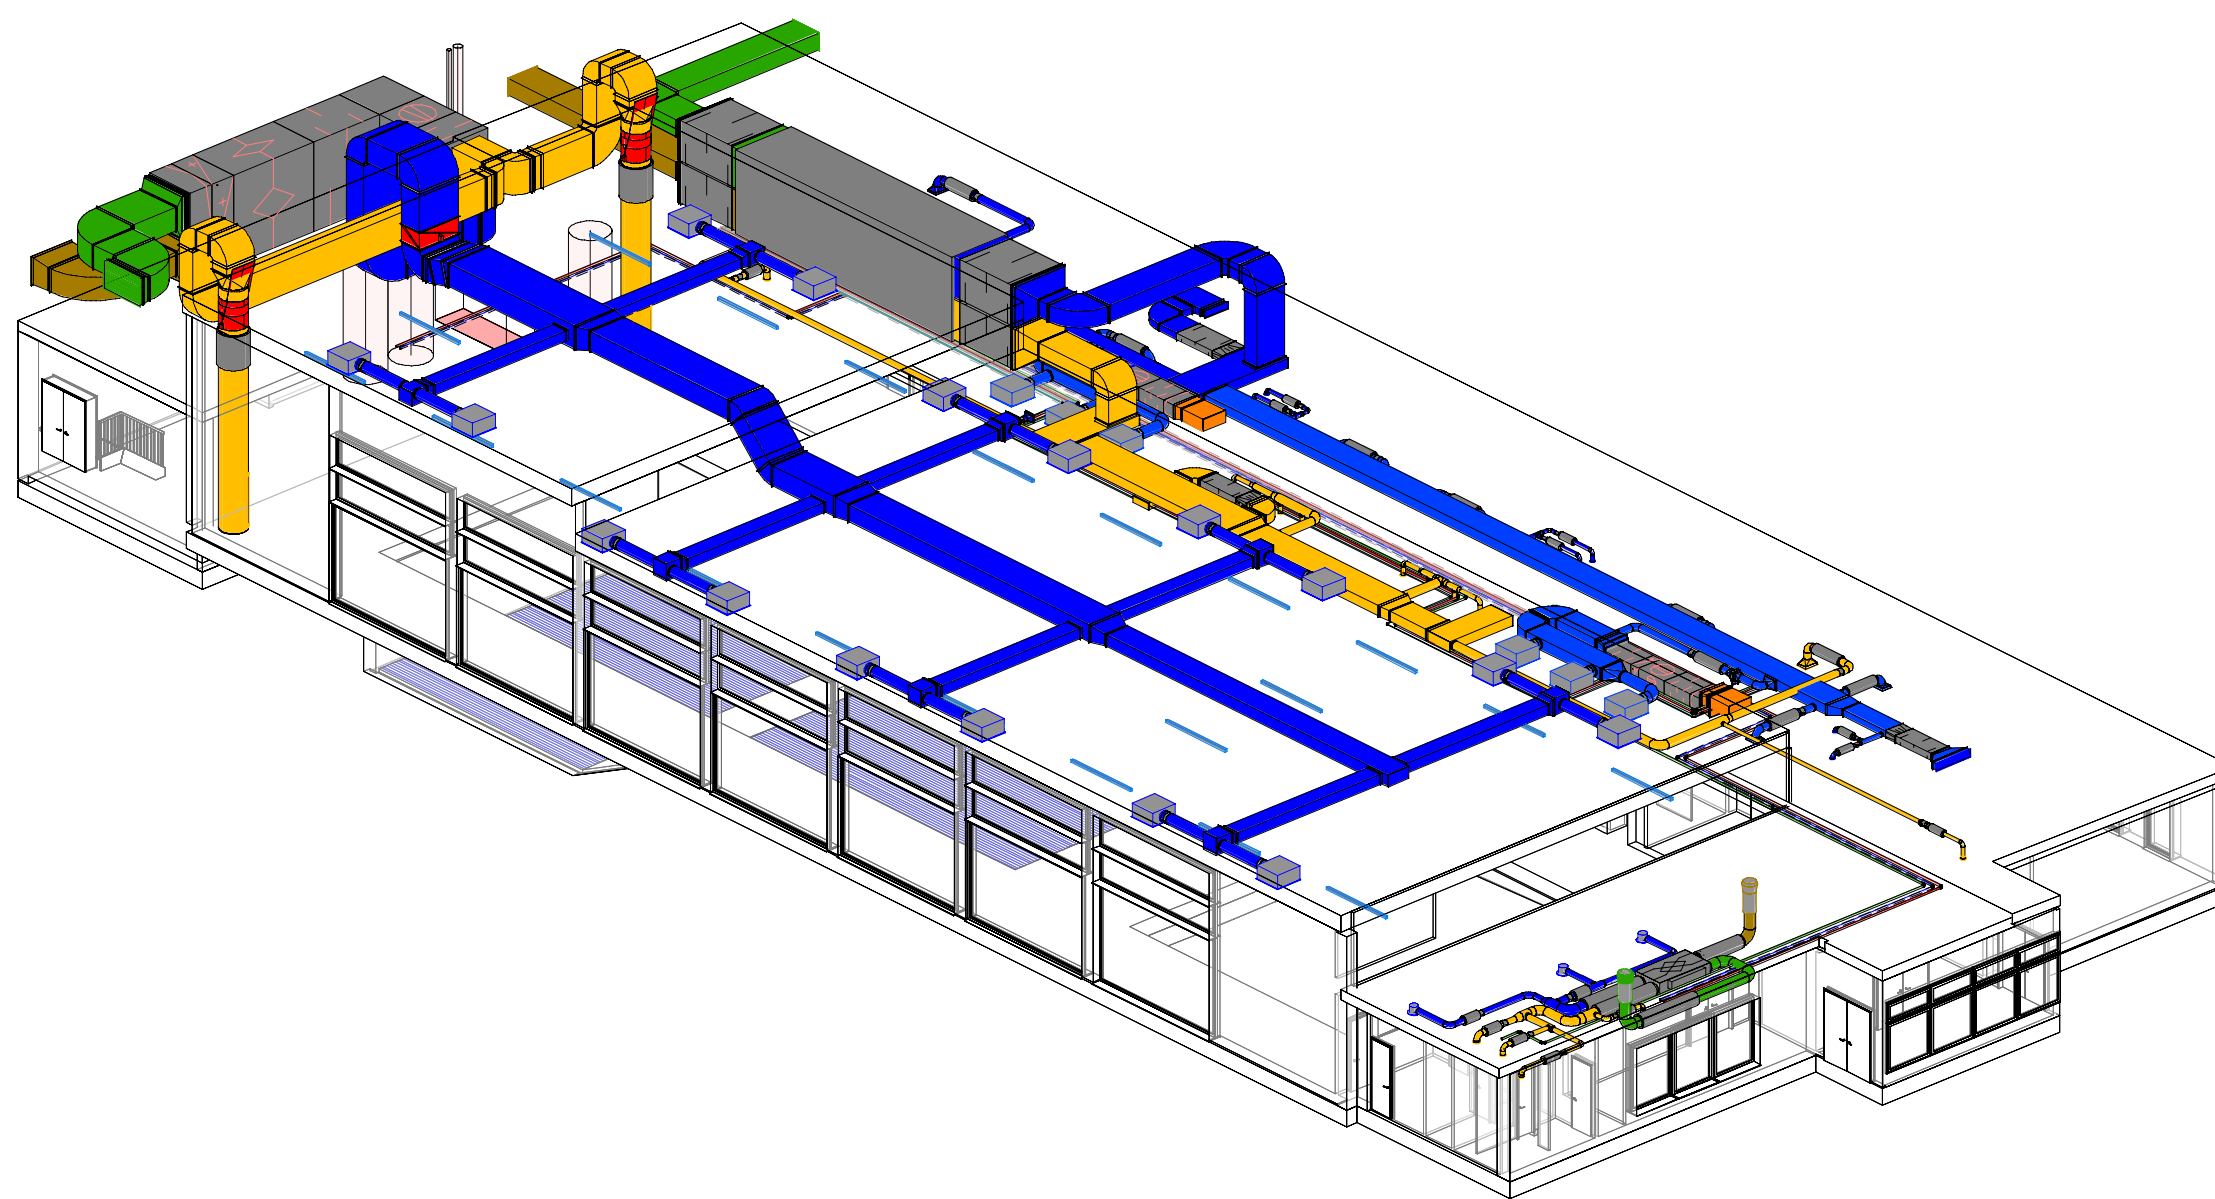
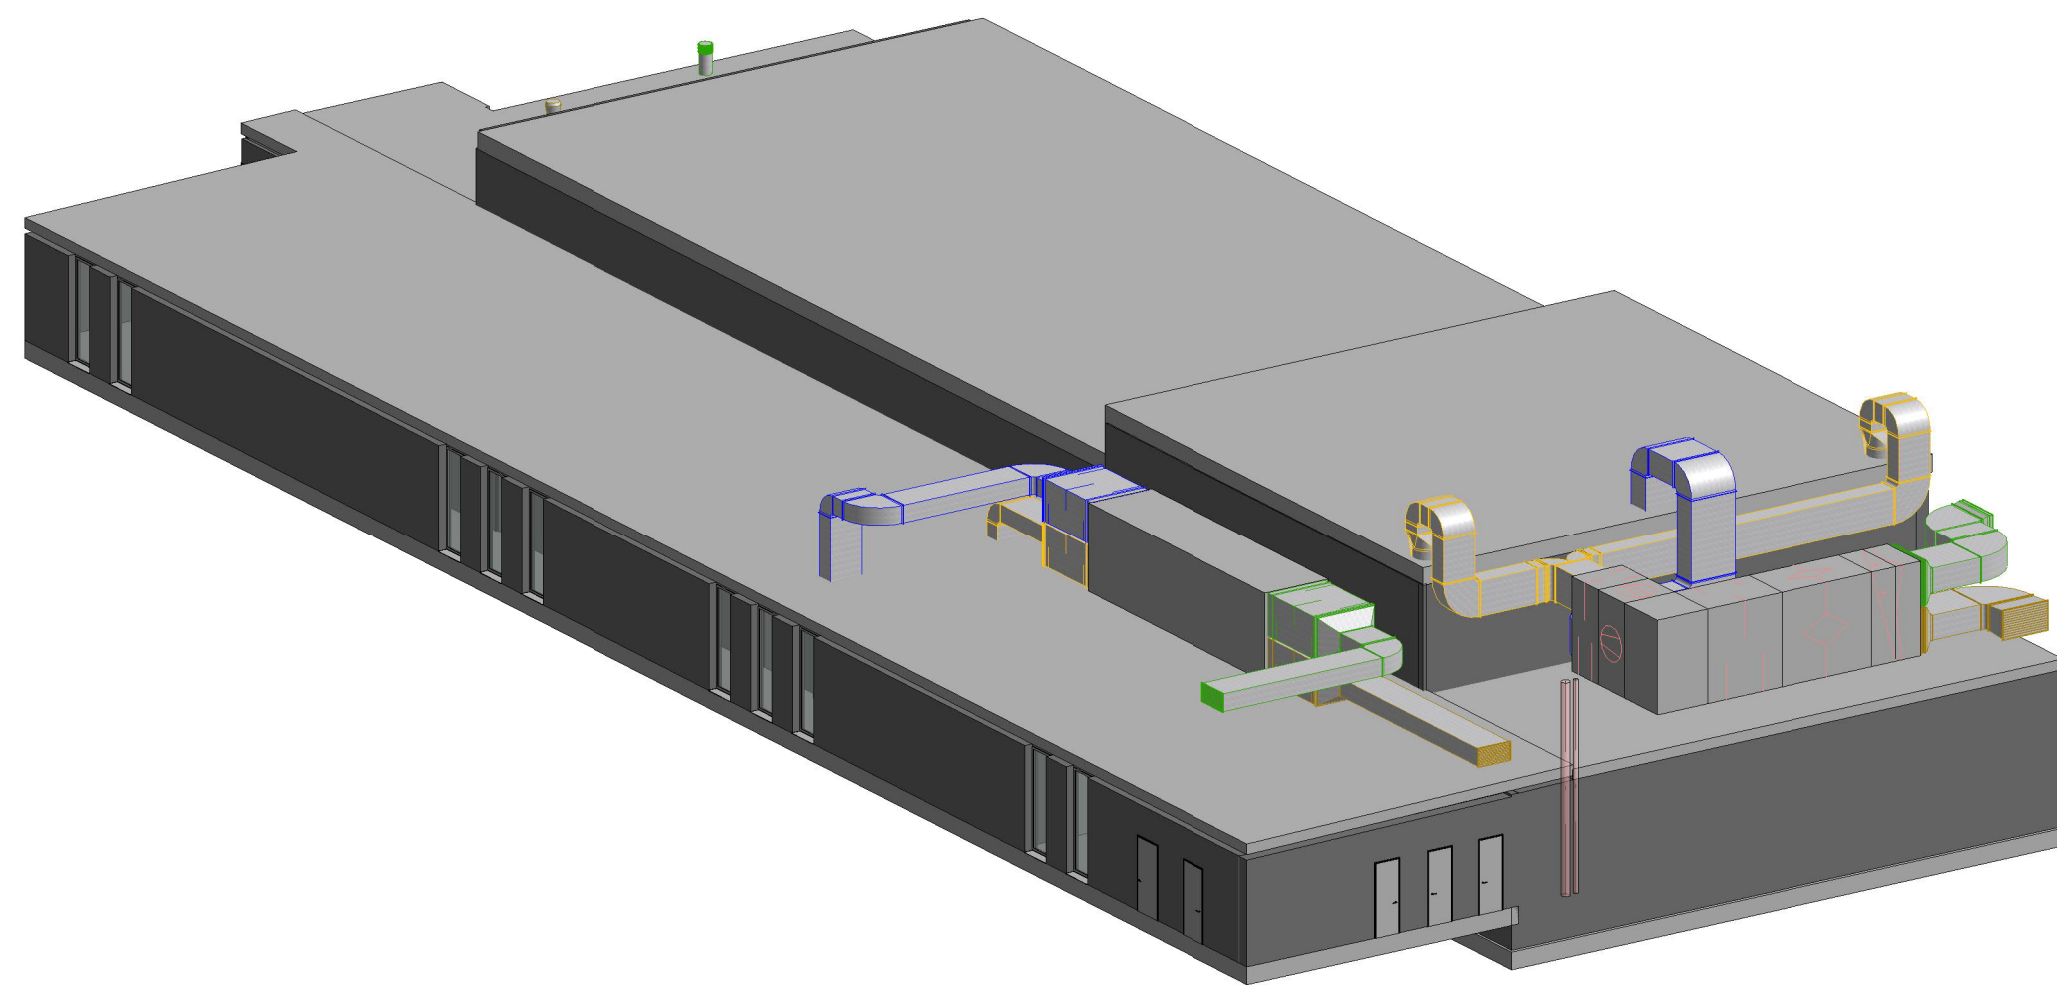


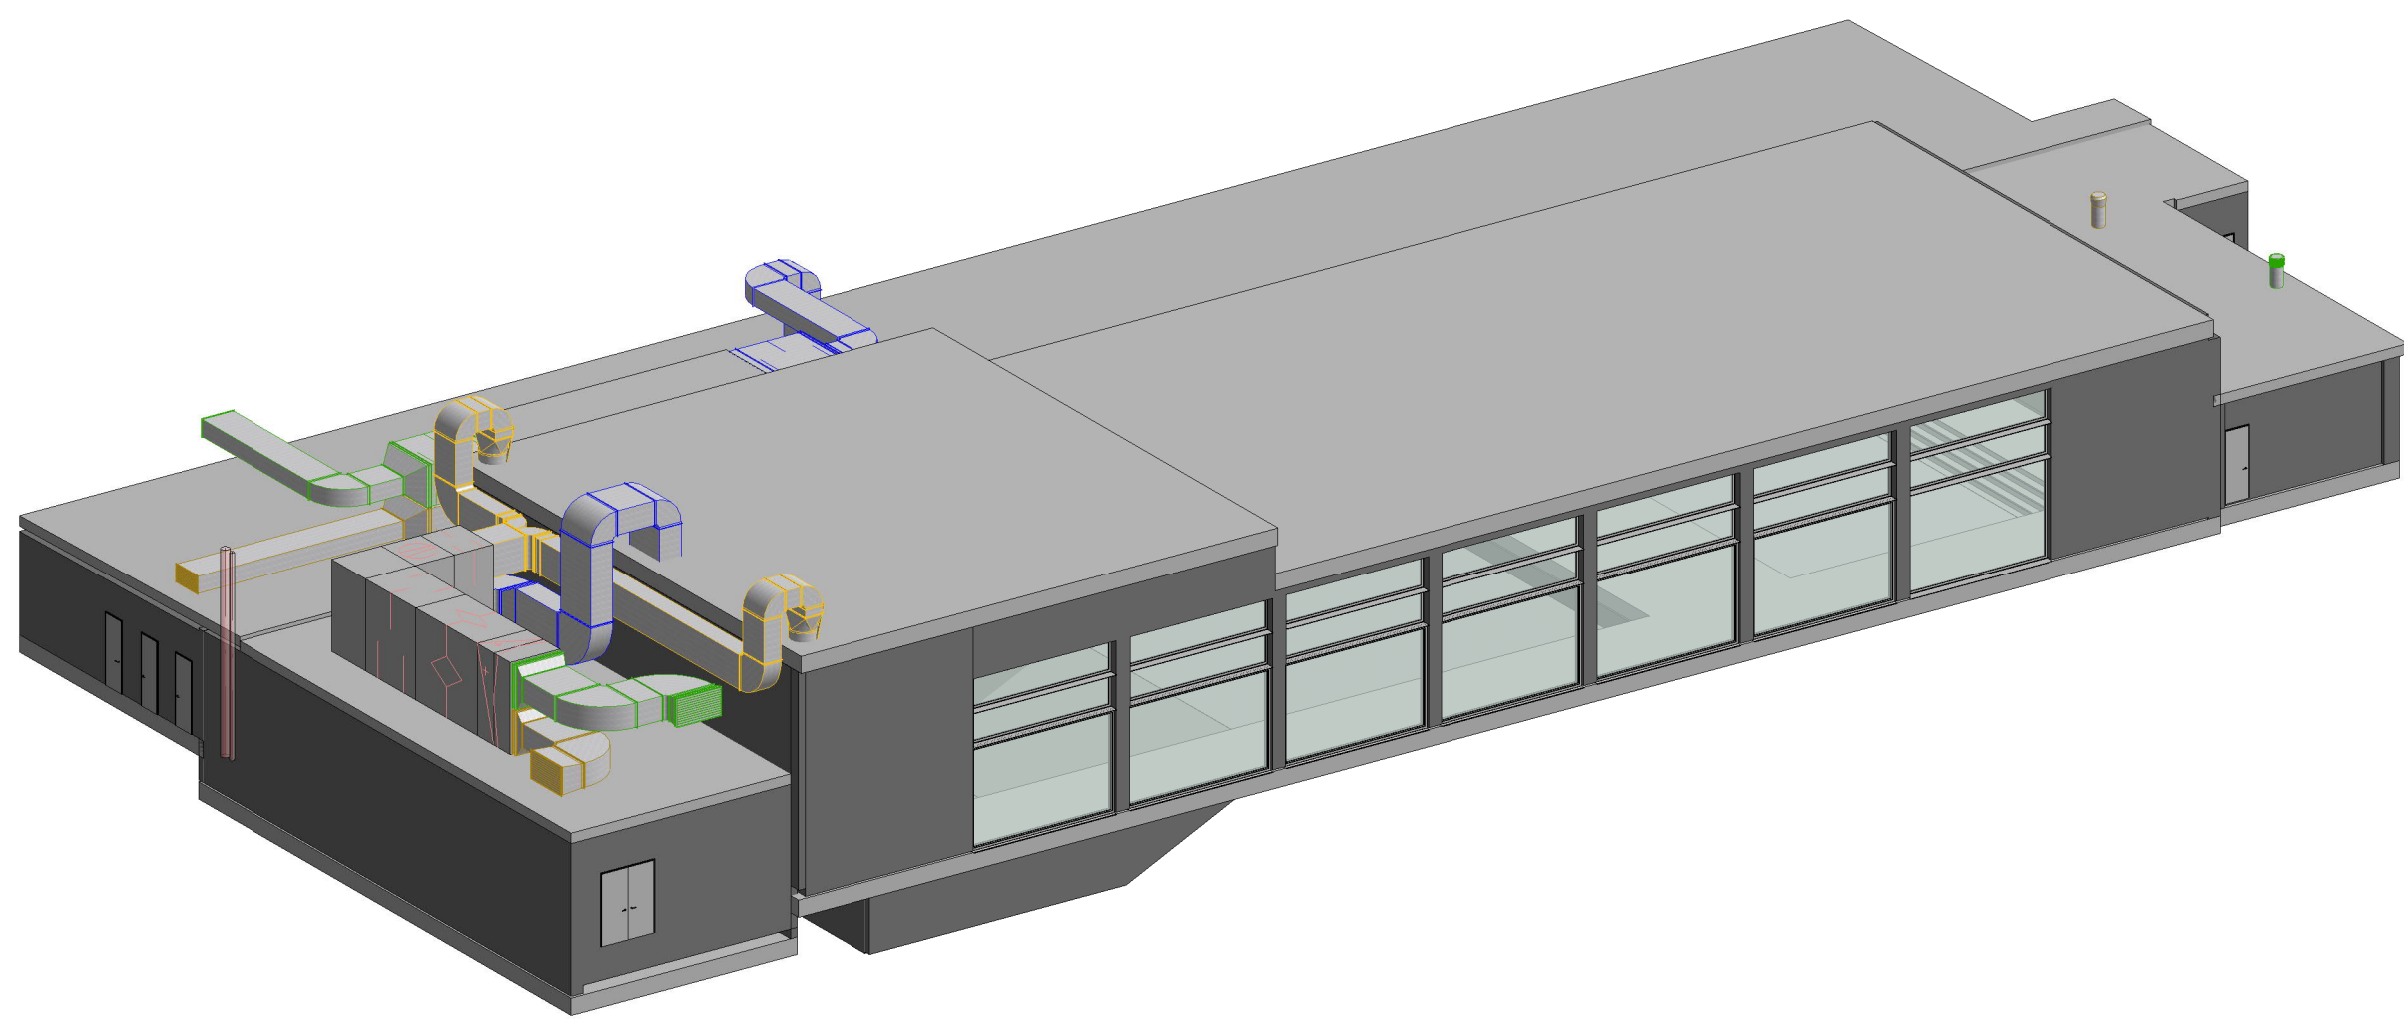

0	13.08.2020	Entwurfsplanung		
Index	Datum	Beschreibung	Name	
Übersichtsplan				
Beschriftung:				
Anschritt: -				
PLZ/ORT: -				
Telefon: -				
Email: -				
Internet: -				
Planverfasser:				
Ingenieurbüro GmbH				
Albendorfer 69-71				
53062 Aachen				
Telefon: (+49) (0)241 47467 0				
Fax: (+49) (0)241 40406 1				
Email: info@inco.de				
Internet: www.inco.de				
Projektname:				
Hallenbad Bergisch Neukirchen				
Projektnummer:				
CS2001				
Gemarkung:				
Janßen / I.A. Flitz				
Flurstück:				
900 x 841				
Planstufe:				
LP3 - Entwurfsplanung				
Grundriss Erdgeschoss				
Projektziele:				
Zur Ausführung freigegeben:				
Datum:				
Unterschrift:				
Blatt Nr.:				
0				
Massstab:				
Indextab:				
13.08.2020				