



SCHNITT BESTAND

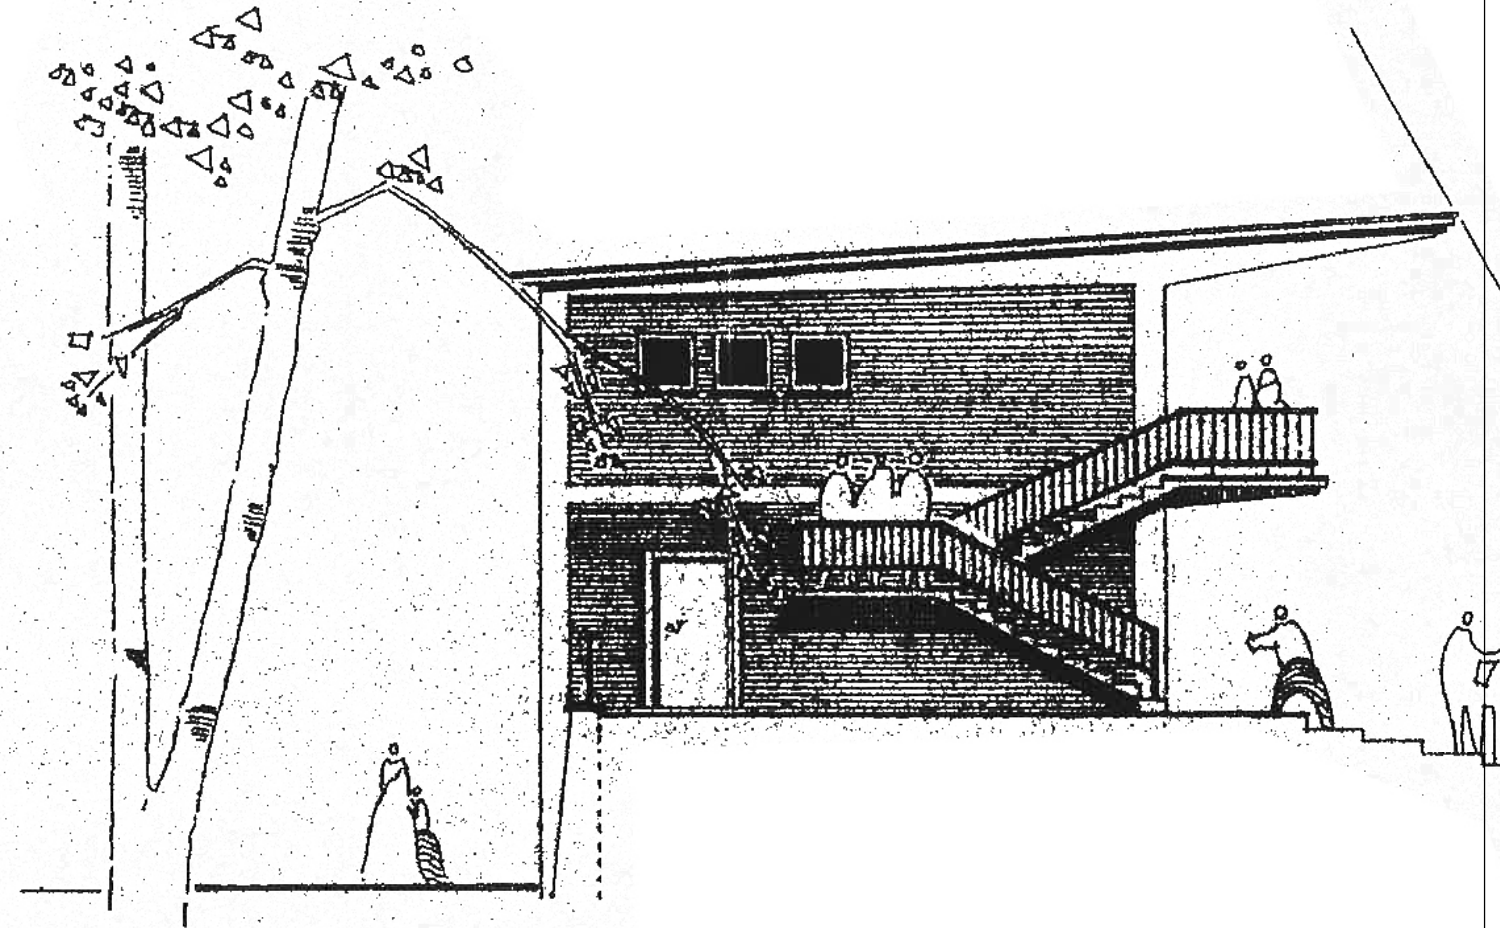

ANSICHT BESTAND

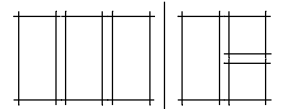

Planungsgesellschaft für Hochbau mbH  
 Alte Garten 60-62  
 51371 Leverkusen  
 TEL-0214-876-31-0  
 FAX-0214-876-31-29

Sanierung Terrassenhaus  
 Sportplatz Birkenberg

ANSICHT UND SCHNITT BESTAND

bearb. vm

datum 07.09.2020

Maßstab: 1: 100