


# Geltungsbereich des Bebauungsplanes Nr. 242/II "Opladen - Zwischen Wupper, Düsseldorfer Straße und Gerhart-Hauptmann-Straße"

**Anlage 1**  
zur Vorlage  
Nr. 2020/0085

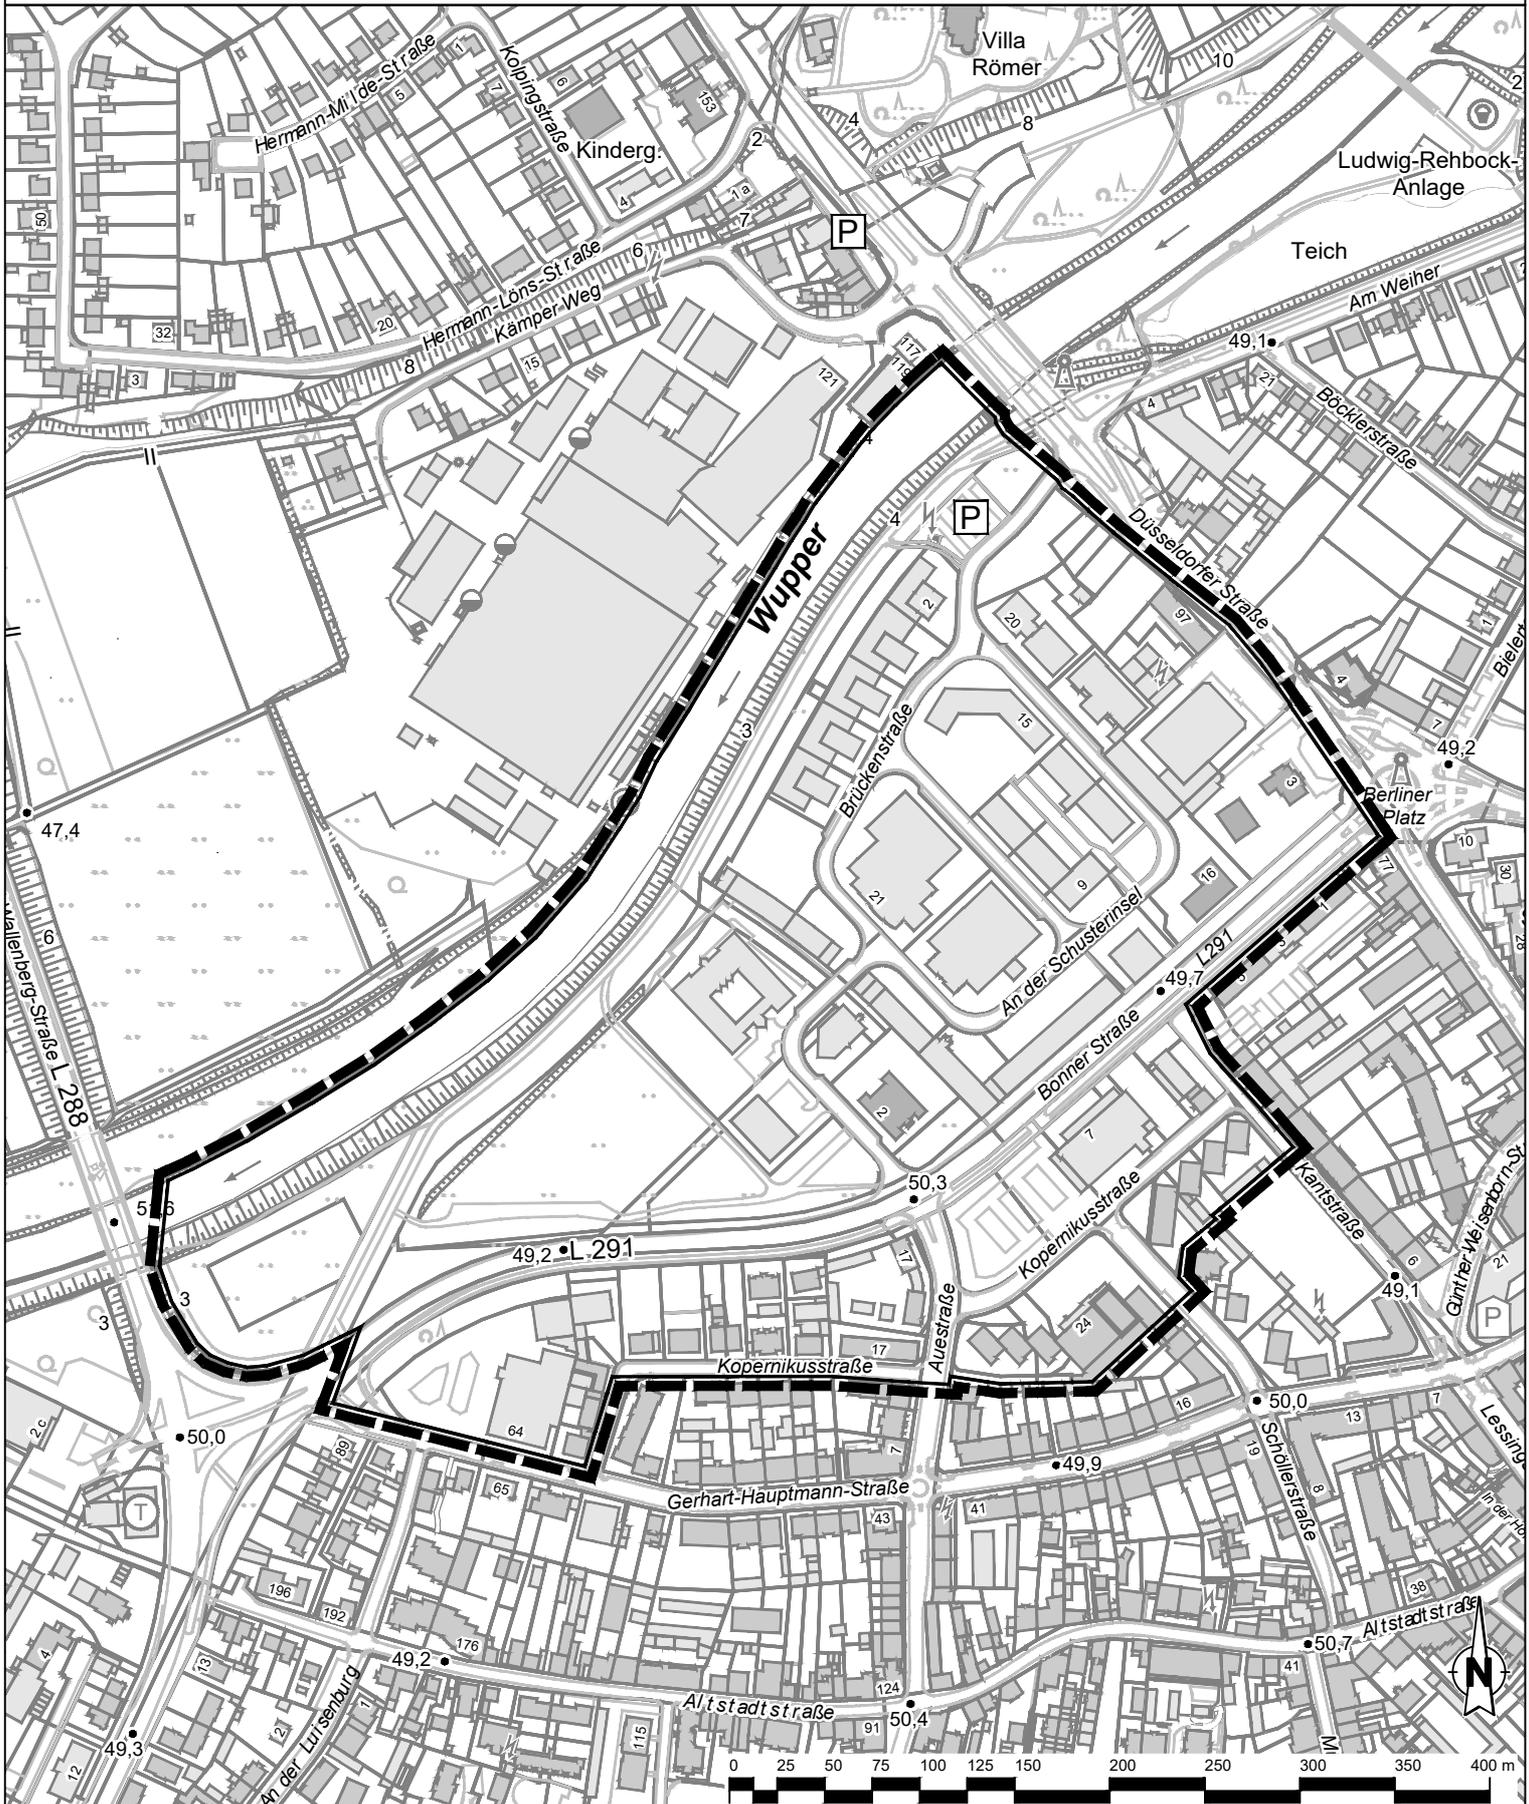

Geltungsbereich des Bebauungsplanes Nr. 242/II  
"Opladen - Zwischen Wupper, Düsseldorfer Straße und  
Gerhart-Hauptmann-Straße"

**Stadt Leverkusen Fachbereich Stadtplanung**

Projekt: BPlan Nr. 242/II "Opladen - Zwischen Wupper, Düsseldorfer Straße und Gerhart-Hauptmann-Straße"

Maßstab 1:4000 Stand: November 2020

Abt.: 613 Sachbearbeitung: Ho Bearb./CAD: Wein Geplottet/gedruckt am: 05.11.2020

Pfad: G:\613\02\_CAD\_GIS\01\_BPlan\242\_II\_Opladen\_Zw\_Wupper\_Düsseldorfer\_Str\_Gerhart\_Hauptmann\_Str\00\_Projektvorlauf\

Dateiname: 20201104\_242\_II\_Anlagen.dwg

Zuletzt gespeichert am: 04.11.2020