


Geltungsbereich der Veränderungssperre zum Bebauungsplan Nr. 242/II "Opladen - Zwischen Wupper, Düsseldorfer Straße und Gerhart-Hauptmann-Straße"

Anlage 2

zur Vorlage
Nr. 2020/0086

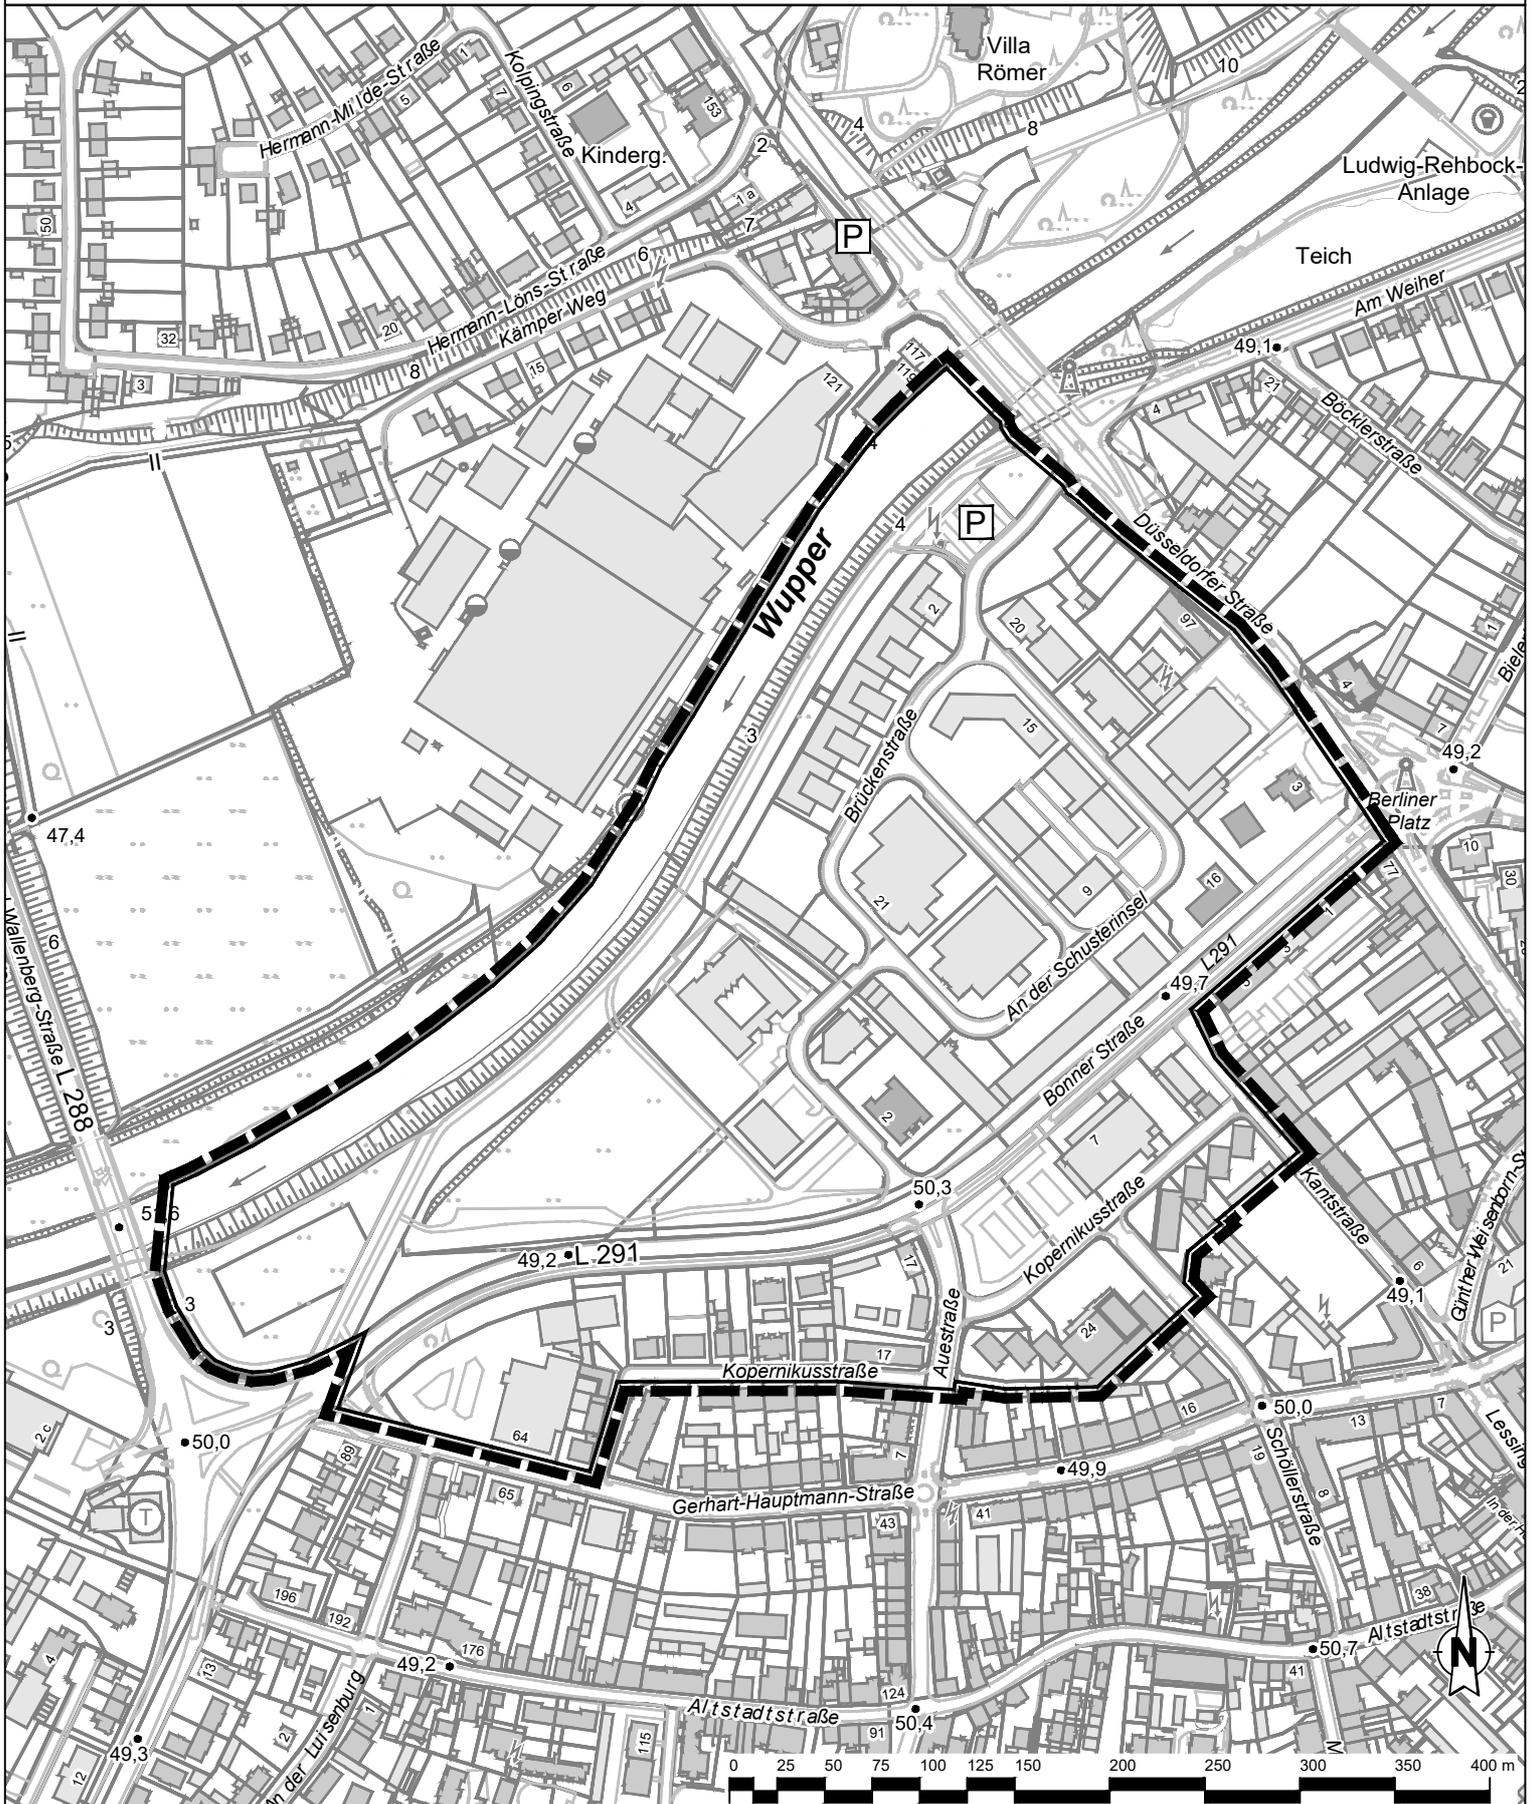

Geltungsbereich der Veränderungssperre

Stadt Leverkusen Fachbereich Stadtplanung

Projekt: BPlan Nr. 242/II "Opladen - Zwischen Wupper, Düsseldorfer Straße und Gerhart-Hauptmann-Straße"

Maßstab 1:4000 Stand: November 2020

Abt.: 613 Sachbearbeitung: Ho Bearb./CAD: Wein Geplottet/gedruckt am: 05.11.2020
 Pfad: G:\613\02_CAD_GIS\01_BPläne\242_II_Opladen_Zw_Wupper_Düsseldorfer_Str_Gerhart_Hauptmann_Str\00_Projektvorlauf\Dateiname: 20201104_242_II_Anlagen.dwg Zuletzt gespeichert am: 04.11.2020