


Auszug FNP mit Darstellung Geltungsbereich 4. Änderung des Flächennutzungsplanes, Teilbereich "Kamp"

Anlage 1
zur Vorlage
Nr. 2020/0161
(vormals Anlage 1a zur
Vorlage 1583/2012)

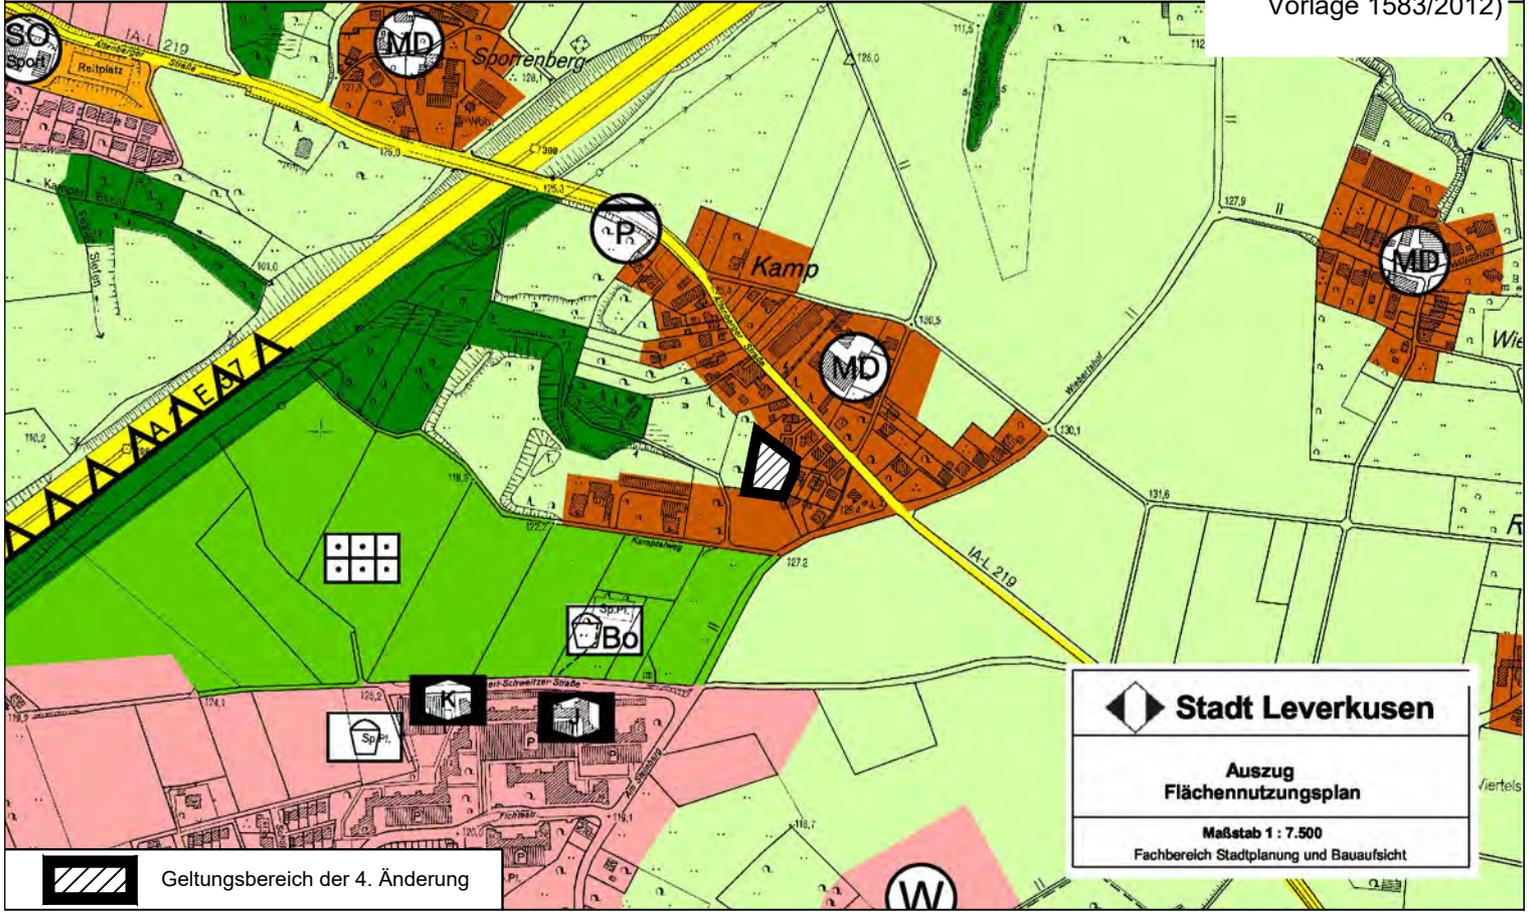

Auszug Landschaftsplan

Anlage 1
zur Vorlage
Nr. 2020/0161
(vormals Anlage 1b zur
Vorlage 1583/2012)

