


Vorhabenbezogener Bebauungsplan V 30/III "Alkenrath – KITA zwischen Geschwister-Scholl-Straße und Teich"

Auszug der Planzeichnung im Vorentwurf

Anlage 1
zur Vorlage
2020/0189

Legende

- Nutzung
 - Maximale Höhe der Gebäude
 - Einfahrt
 - Zu erhaltende Bäume
 - Baugrenze
 - Öffentliche Grünfläche, Parkanlage
 - Umgrenzung von Flächen für Nebenanlagen, Stellplätze, Garagen und Gemeinschaftsanlagen
 - Stellplätze
 - Tiefgarage
 - Abgrenzung unterschiedlicher Nutzung, z.B. von Baugebieten, oder Abgrenzung des Maßes der baulichen Nutzung innerhalb eines Baugebietes
- KiTa
GHmax
St
Tga

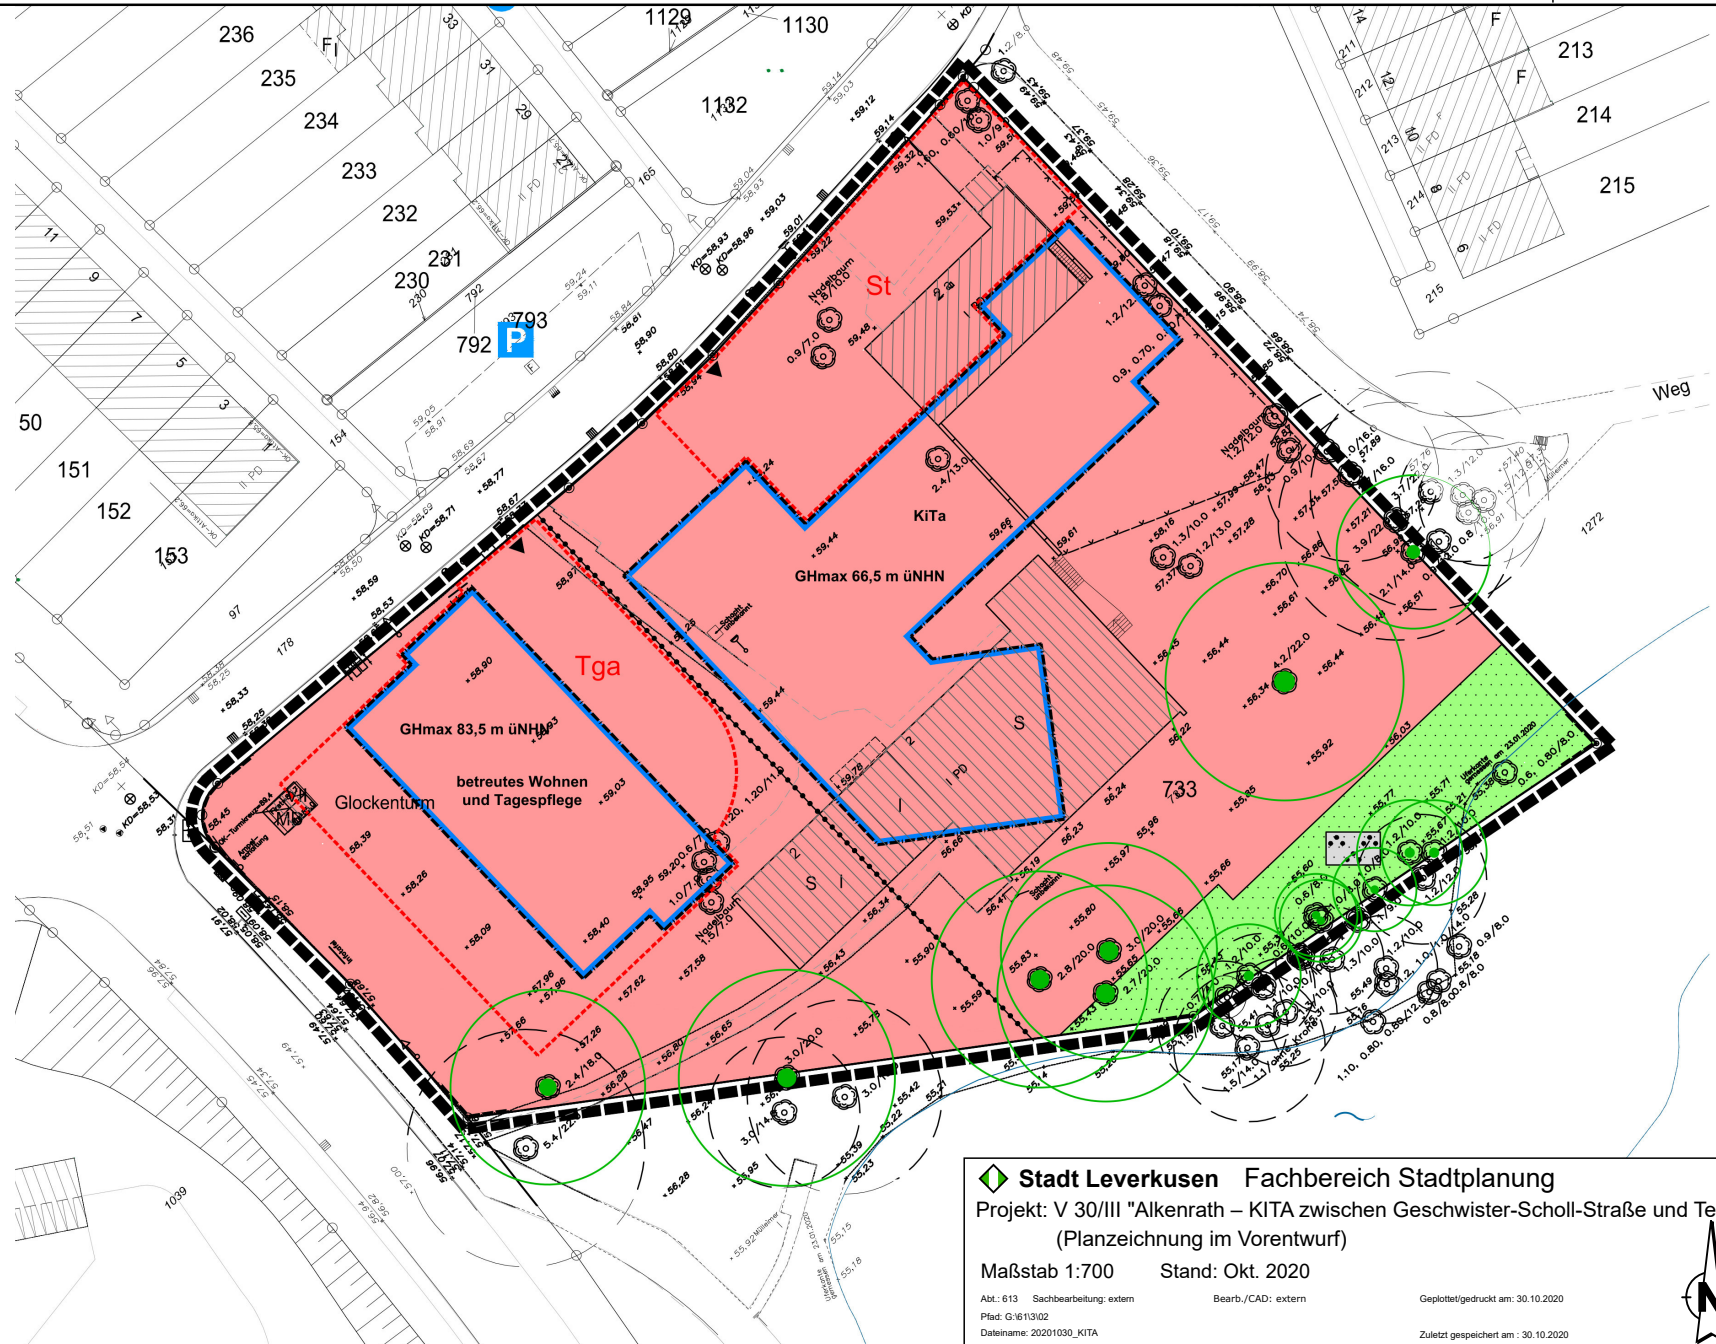

Vorhabenträger:



SPC
SCHNEIDER PROJEKT CONSULT

CC – COELN CONSULT GMBH

Industriestraße 157

50999 Köln

Mail: info@coeln-consult.de

Tel.: 02236 33445 0

Bauleitplanung:



ulrich hartung gmbh

Baunscheidtstraße 11

53113 Bonn

Stadt Leverkusen Fachbereich Stadtplanung
Projekt: V 30/III "Alkenrath – KITA zwischen Geschwister-Scholl-Straße und Teich"
(Planzeichnung im Vorentwurf)

Maßstab 1:700

Stand: Okt. 2020

Abt.: 613 Sachbearbeitung: extern

Bearb./CAD: extern

Geplottet/gedruckt am: 30.10.2020

Platf: G:\613\02

Dateiname: 20201030_KITA

Zuletzt gespeichert am: 30.10.2020

