


**Geltungsbereich des Bebauungsplanes Nr. 244/II**  
 "Opladen - zwischen Bahnhofstraße, Bahnallee,  
 Uhlandstraße und Kölner Straße"

**Anlage 1**  
 zur Vorlage  
 Nr. 2020/0195

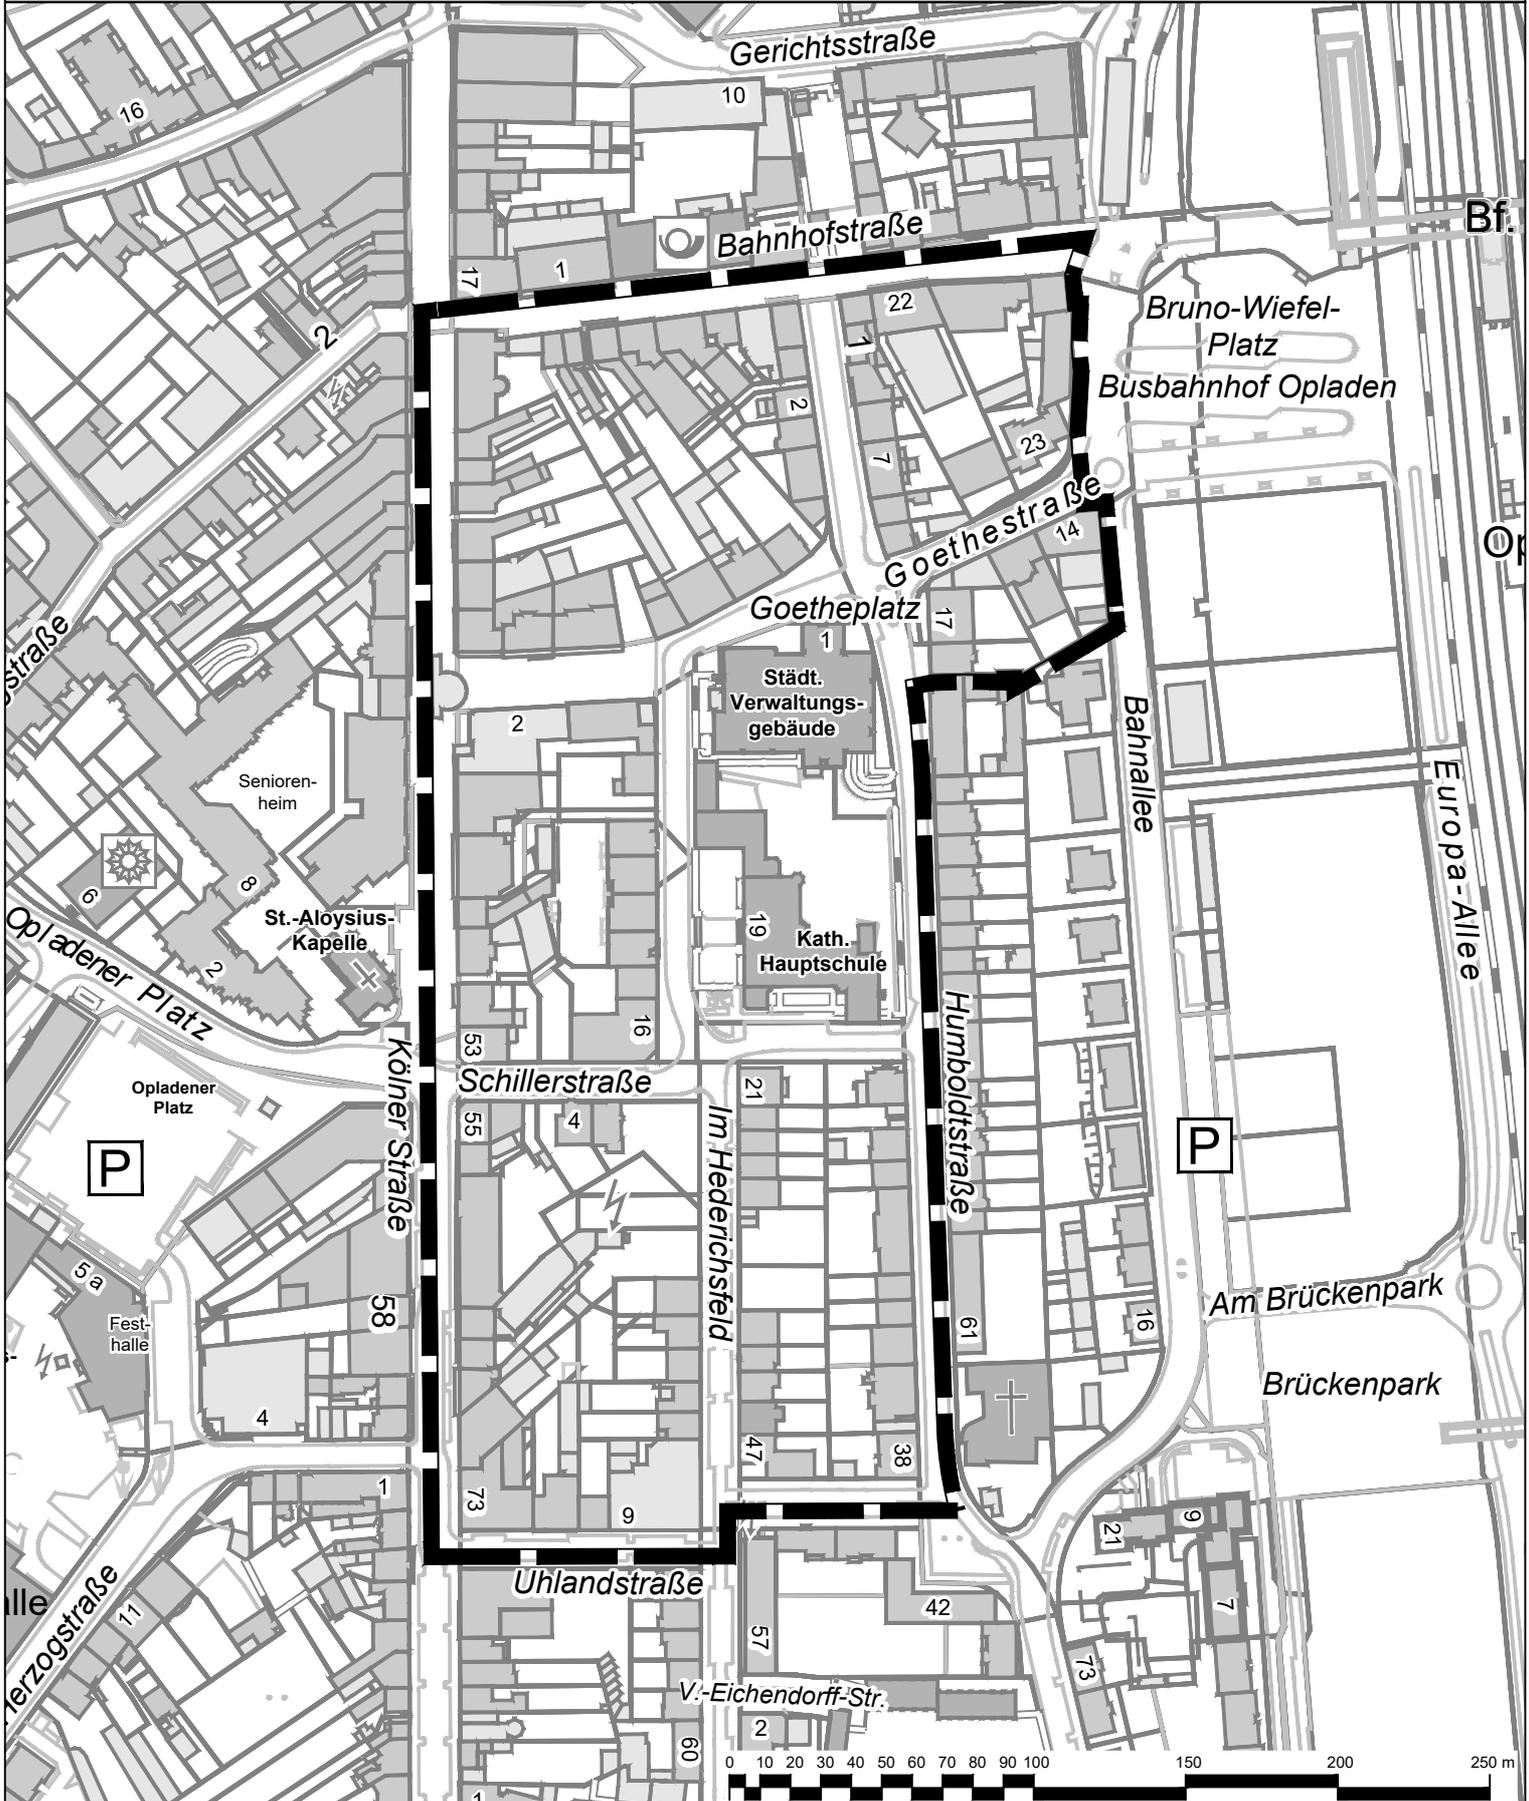

 Geltungsbereich des Bebauungsplanes Nr. 244/II  
 "Opladen - zwischen Bahnhofstraße, Bahnallee,  
 Uhlandstraße und Kölner Straße"

 **Stadt Leverkusen Fachbereich Stadtplanung**

Projekt: Bebauungsplan Nr. 244/II "Opladen - zwischen Bahnhofstraße, Bahnallee,  
 Uhlandstraße und Kölner Straße"

Maßstab 1:2500 Stand: November 2020

Abt.: 613 Sachbearbeitung: Ho Bearb./CAD: Wein Geplottet/gedruckt am: 23.11.2020  
 Pfad: G:\613\02\_CAD\_GIS\01\_BPlan\244\_II\_Opladen\_zw\_Bahnhofstr\_Bahnallee\_Uhlandstr\_Kölner\_Str\00\_Projektvorlauf\Anlagen  
 Dateiname: 20201123\_244\_II\_Anlagen.dwg Zuletzt gespeichert am: 23.11.2020

