


# Geltungsbereich des Bebauungsplans Nr. 248/ "Wiesdorf - südlich Wöhlerstraße"

## Anlage 1

zur Vorlage  
Nr. 2021/0326

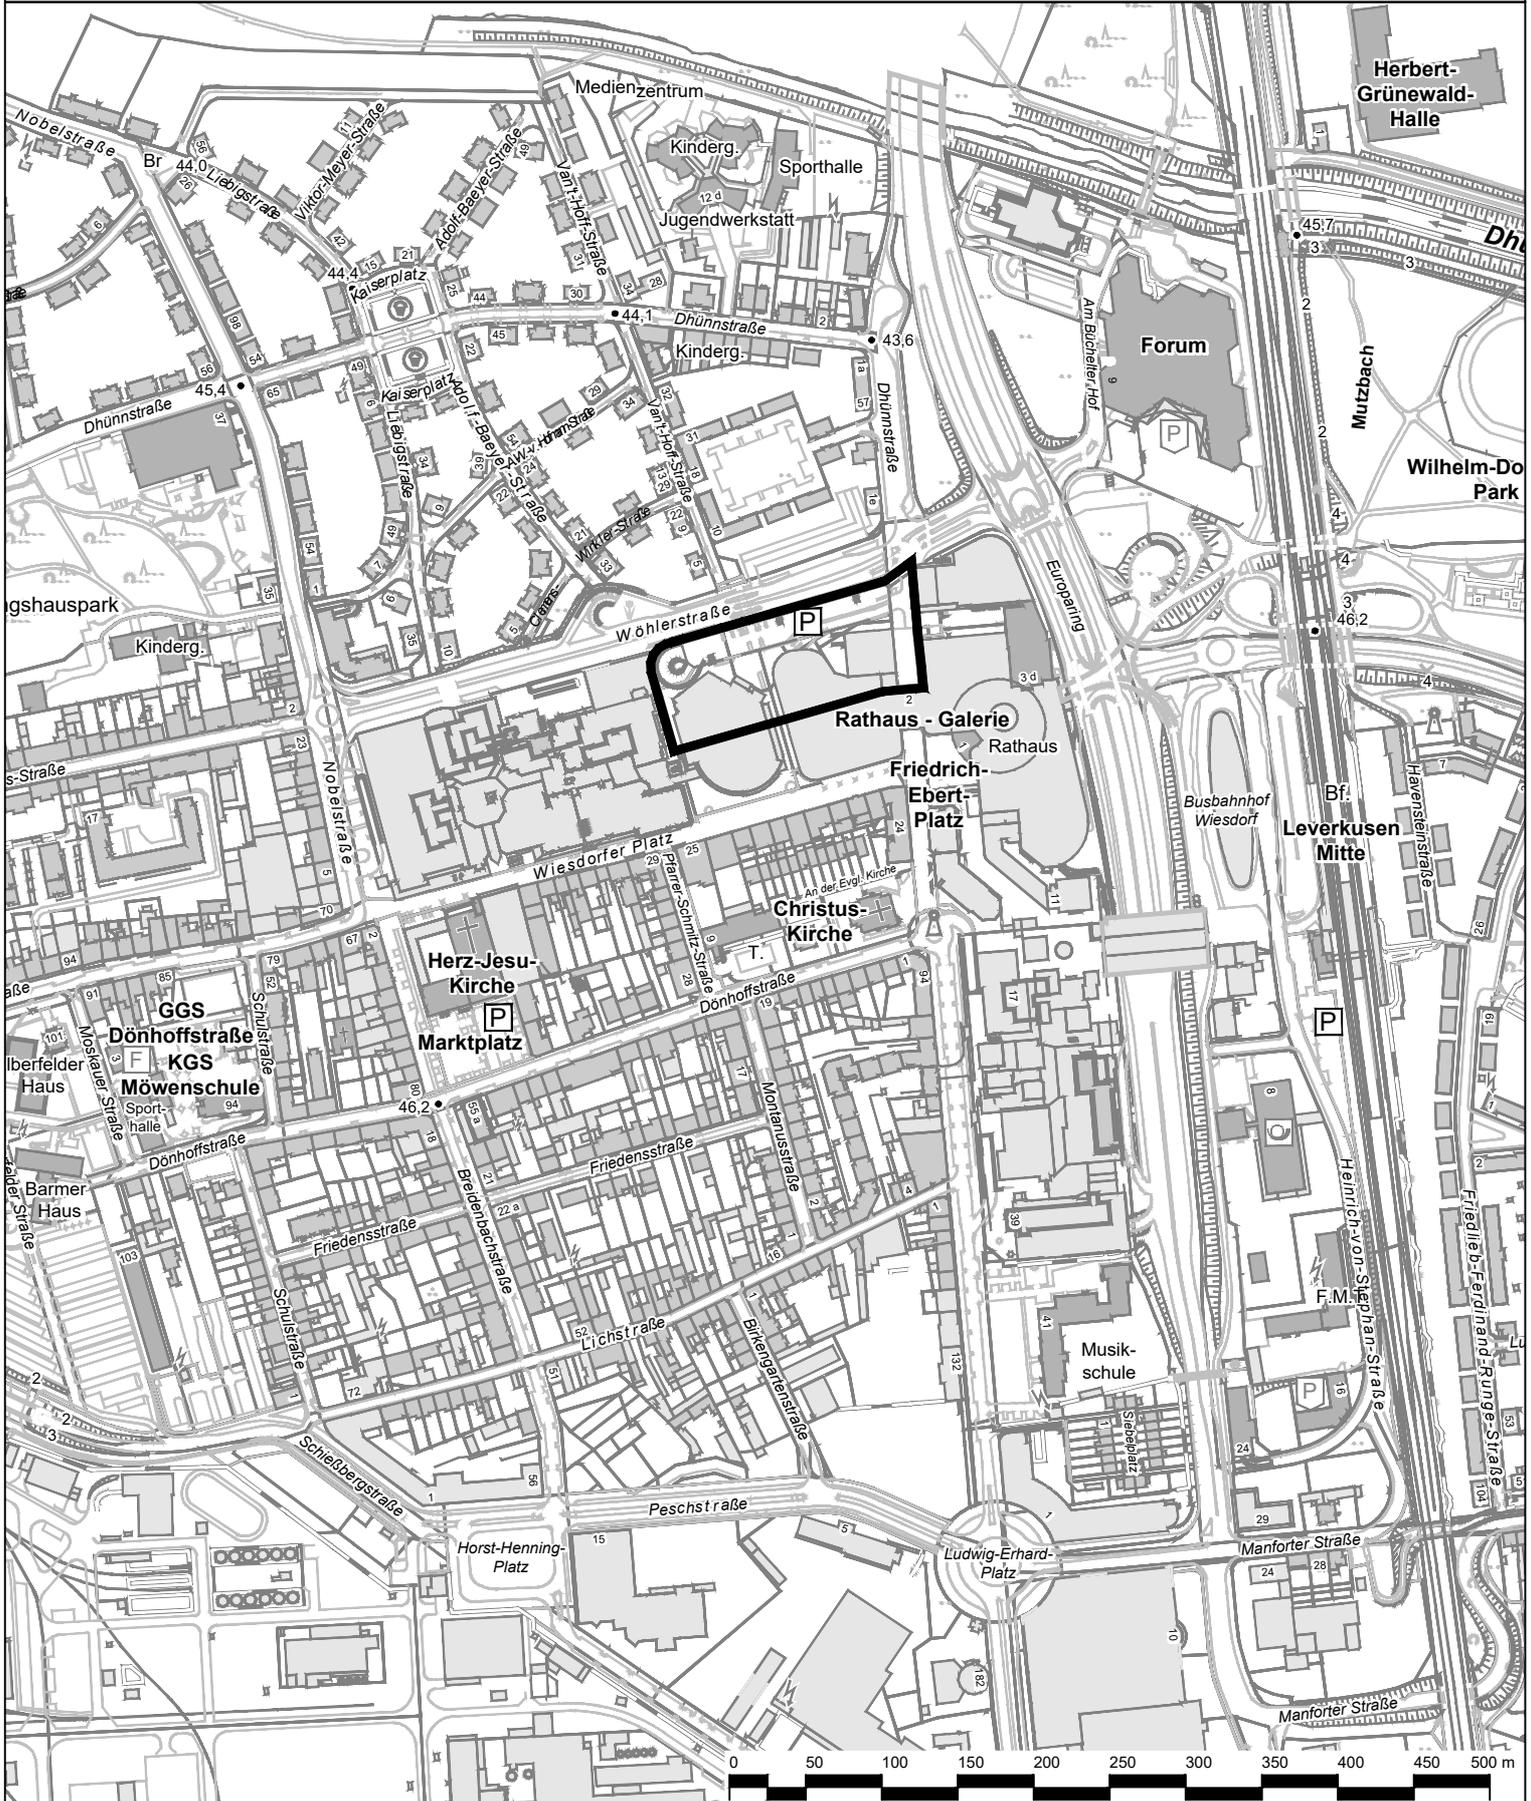

 Geltungsbereich des Bebauungsplans Nr. 248/  
"Wiesdorf - südlich Wöhlerstraße"

 **Stadt Leverkusen Fachbereich Stadtplanung**

Projekt: BPlan Nr. 248/ "Wiesdorf - südlich Wöhlerstraße"

Maßstab 1:5000 Stand: Januar 2021

Abt.: 613 Sachbearbeitung: Bu Bearb./CAD: Wein Geplottet/gedruckt am: 13.01.2021

Pfad: G:\613\02\_CAD\_GIS\01\_BPläne\248\_Wiesdorf\_südlich\_Wöhlerstraße\00\_Projektvorlauf\

Dateiname: 20210112\_248\_I\_Anlagen\_ABK.dwg

Zuletzt gespeichert am: 12.01.2021

