



**Ausschnitt Bebauungsplan Nr. 8/62**  
**" Spandauer Straße"**  
 (Rechtskräftig seit 19.07.1963)

**Anlage 2**  
**zur Vorlage 2020/0220**

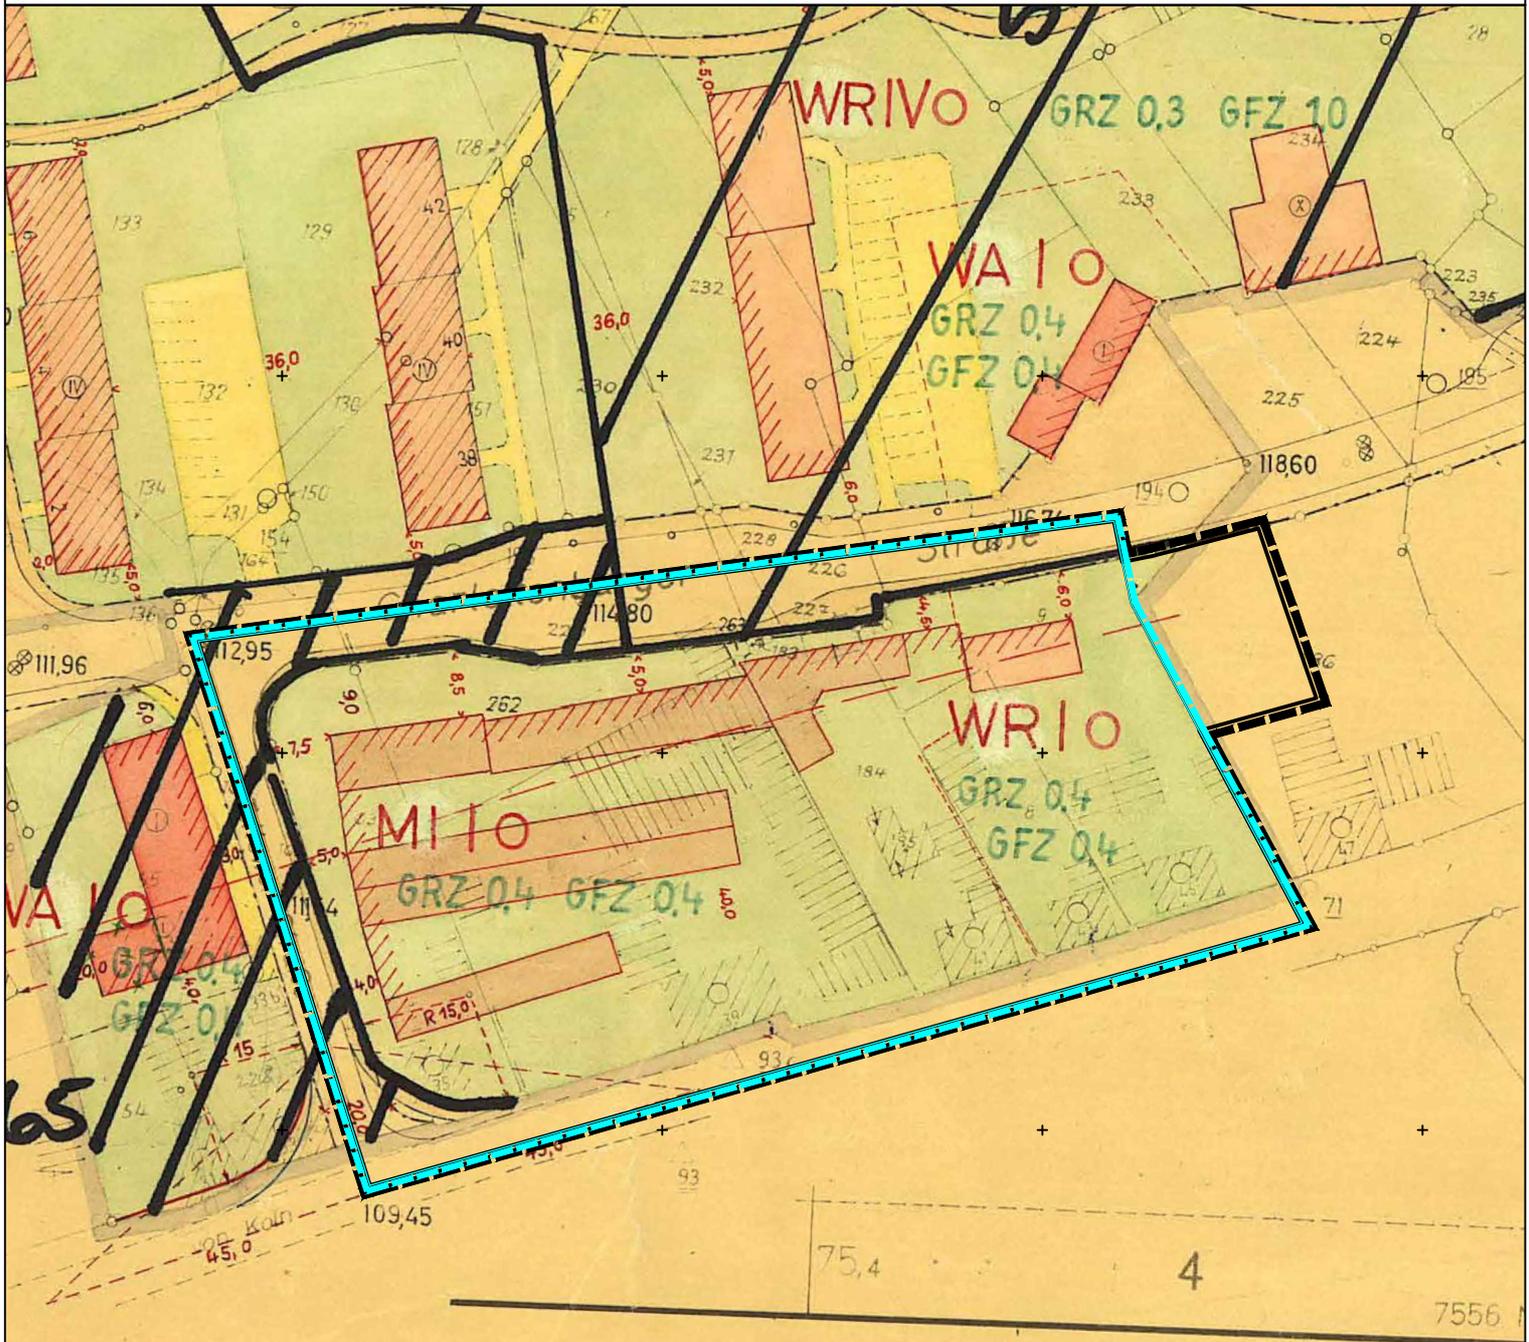

zu diesem Bebauungsplan  
 gehören die Blätter:

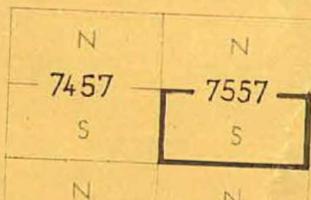

Stadt Leverkusen  
 Bebauungsplan



**Stadt Leverkusen Fachbereich Stadtplanung**  
 Projekt: Vorhabenbezogener Bebauungsplan V 31 / III "Steinbüchel (Fettehenne) - Einzelhandel Berliner Straße/Charlottenburger Straße/Teltower Straße"  
 Maßstab 1:1000    Stand: Dezember 2020



- Geltungsbereich des vorhabenbezogenen Bebauungsplanes V 31 / III "Steinbüchel (Fettehenne) - Einzelhandel Berliner Straße/Charlottenburger Straße/Teltower Straße"
- Geltungsbereich des Vorhaben- und Erschließungsplans