


# Bebauungsplan Nr. 194/I


## "Wiesdorf - westlich und südlich der Stadtmittle - Steuerung von Vergnügungsstätten"

### Ausschnitt aus der Bebauungsplan-Übersicht


**Anlage 4**  
zur Vorlage  
Nr. 2020/0271

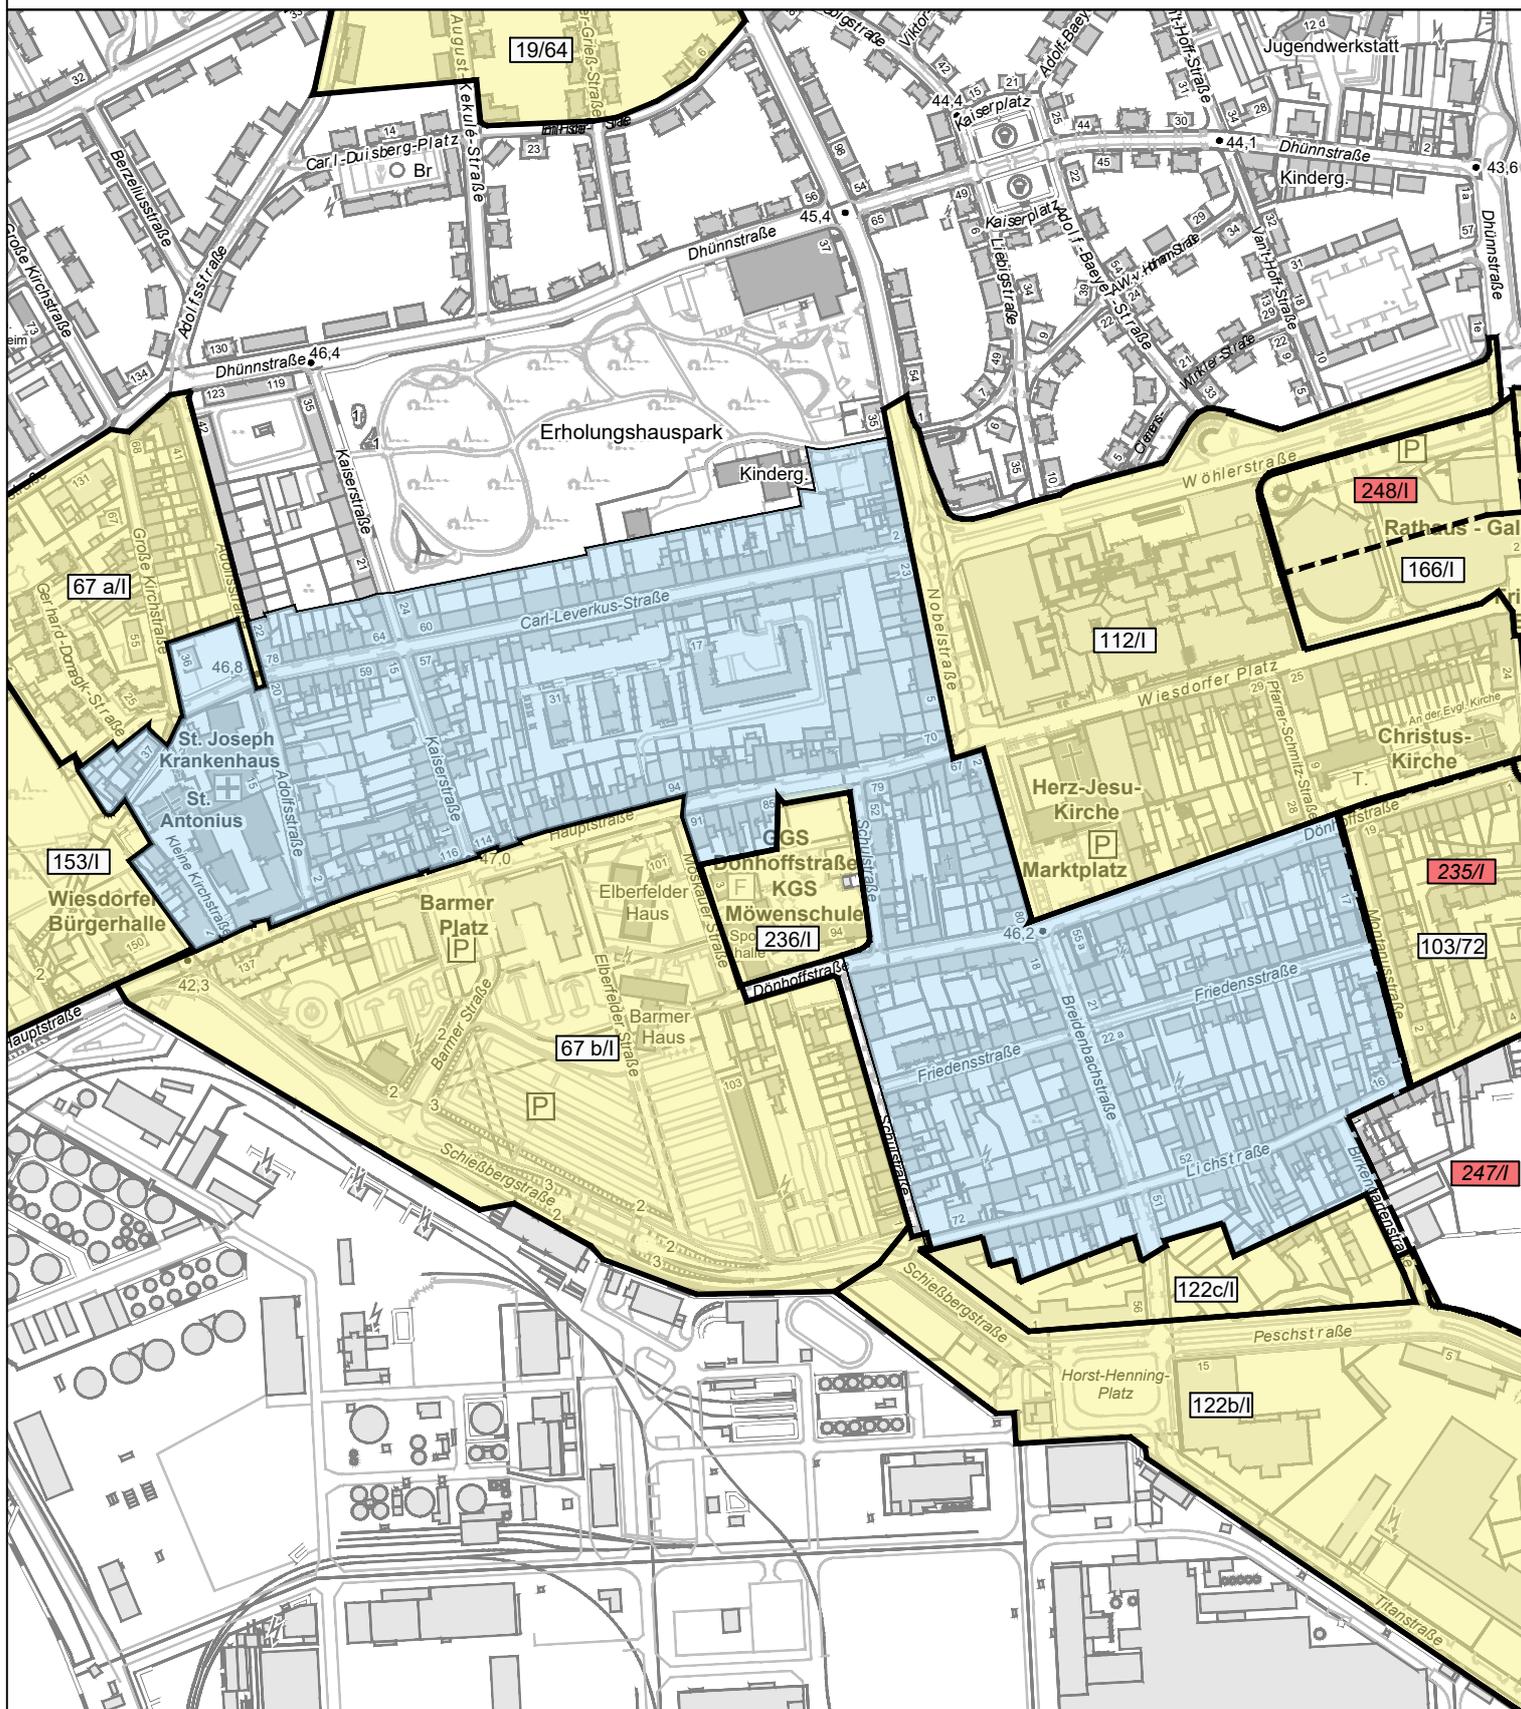

Geltungsbereich  
Bebauungsplan Nr. 194/I

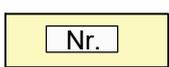

Geltungsbereich  
Bebauungsplan - rechtskräftig

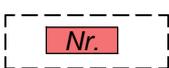

Geltungsbereich  
Bebauungsplan - in Aufstellung



**Stadt Leverkusen** Fachbereich Stadtplanung

Projekt: Bebauungsplan Nr. 194/I "Wiesdorf - westlich und südlich der Stadtmittle - Steuerung von Vergnügungsstätten"

Maßstab 1:5000 Stand: Januar 2021

Abt.: 613 Sachbearbeitung: Bu Bearb./CAD: Wein Geplottet/gedruckt am: 21.01.2021

Pfad: G:\613\02\_CAD\_GIS\01\_BPläne\194\_I\_Wiesdorf\_west\_süd\_Stadtmittle\_Steuerung\_Vergnügungsstätten\00\_Projektvorlauf\Anlagen\

Dateiname: 20210120\_194\_I\_Anlagen\_1\_3\_4\_6.dwg

Zuletzt gespeichert am: 20.01.2021

