



14.12.2010 4604

Perspektive Blick in die Friedrich-Ebert-Straße

Projektentwickler

Wohnungsbau


Architekt



Alf M. Prosch
nps tchoban voss
 Hamburg Berlin Dresden
 Architektur und Städtebau
 nps tchoban voss GmbH & Co. KG

Leverkusen

Ganser Forum

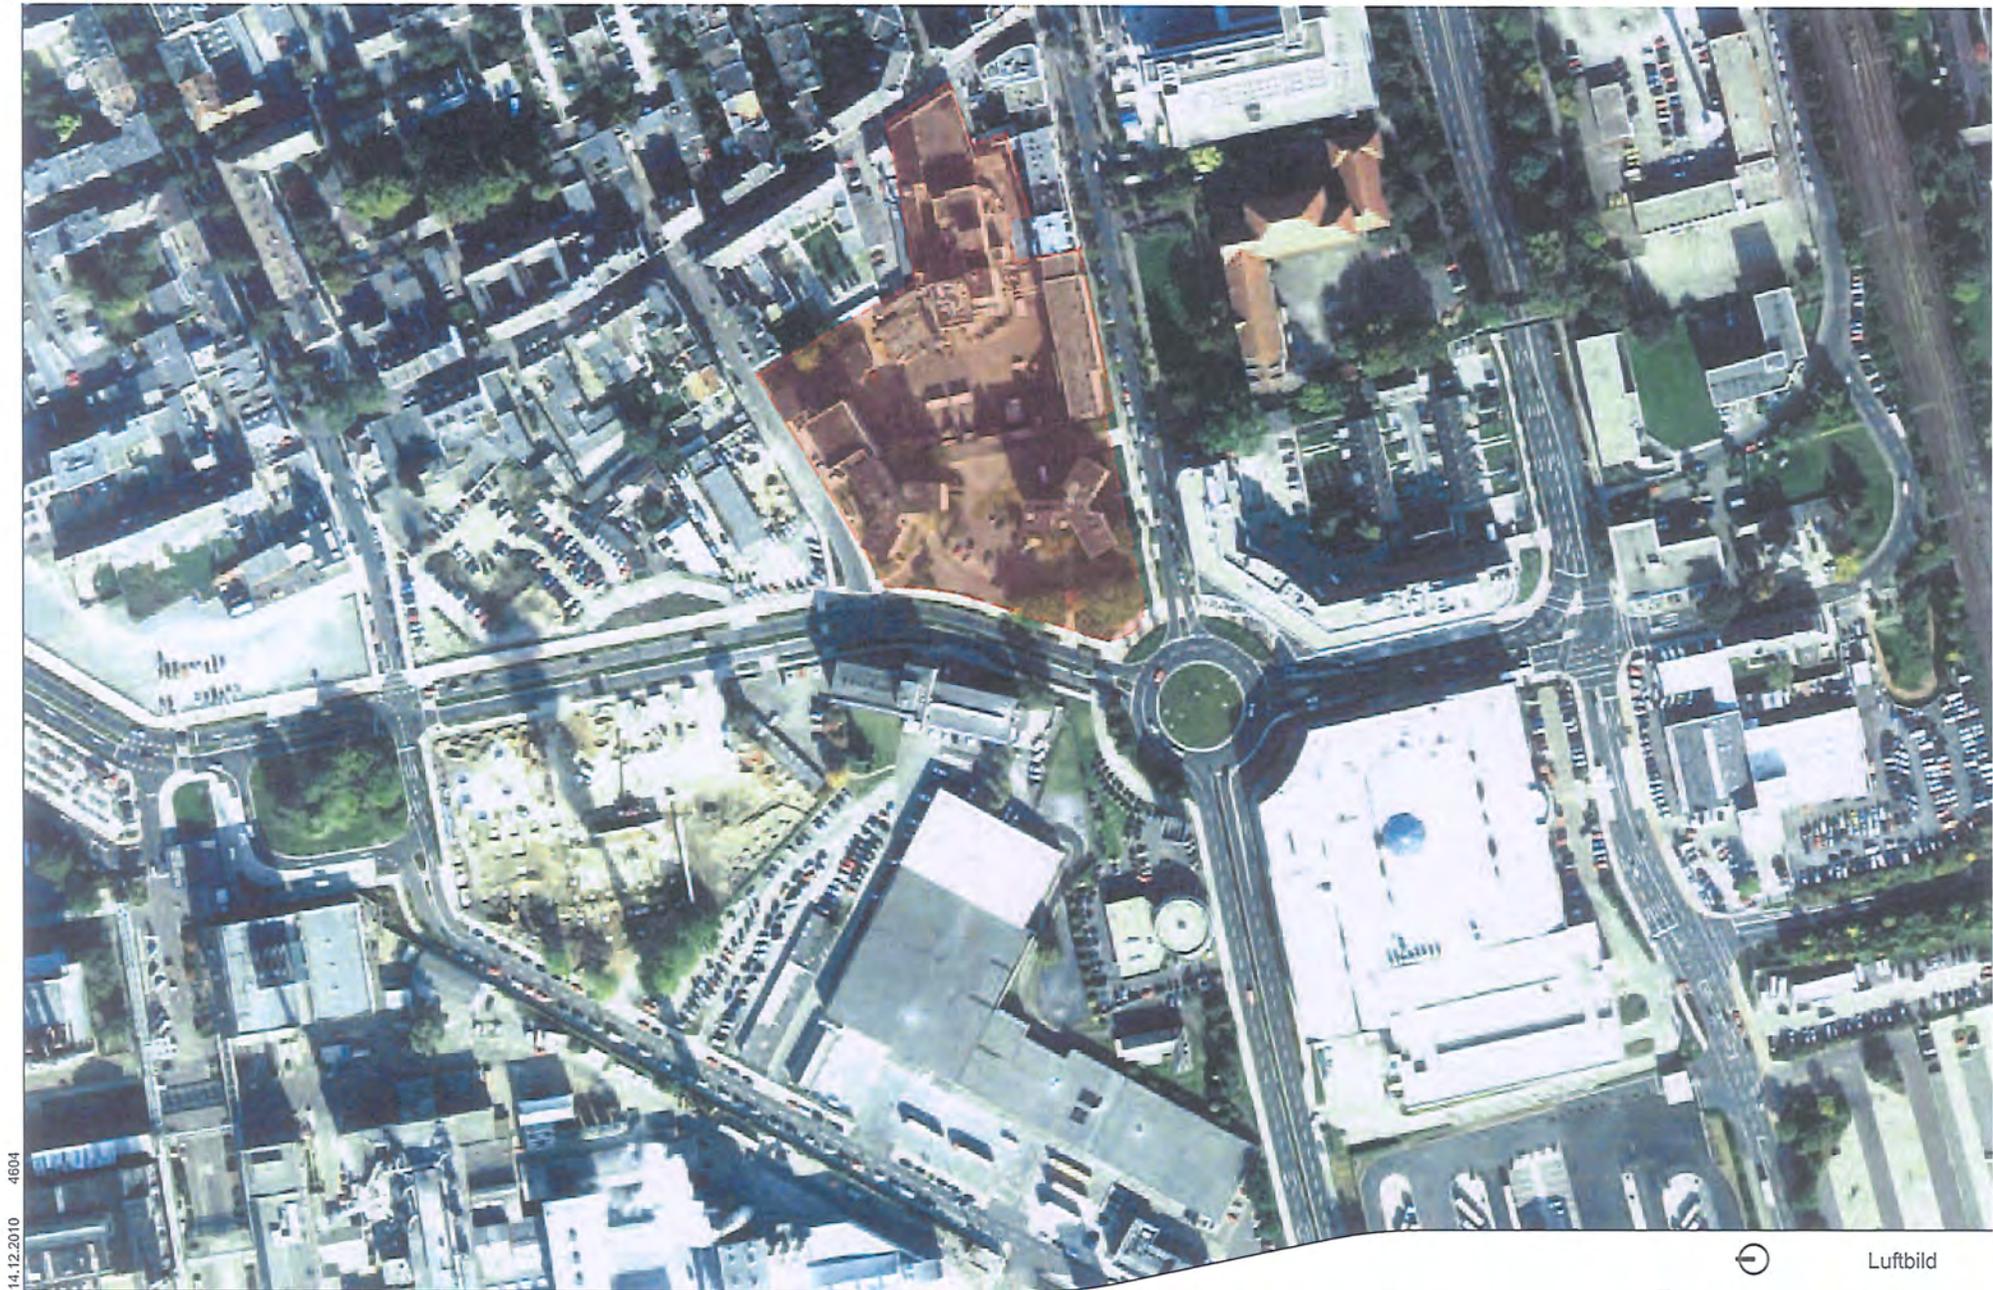

14.12.2010 4604

Projektentwickler

Wohnungsbau

Architekt



Luftbild




Alf M. Prasch

nps tchoban voss
Hamburg Berlin Dresden
Architektur und Städtebau
nps tchoban voss GmbH & Co. KG

Leverkusen

Ganser Forum

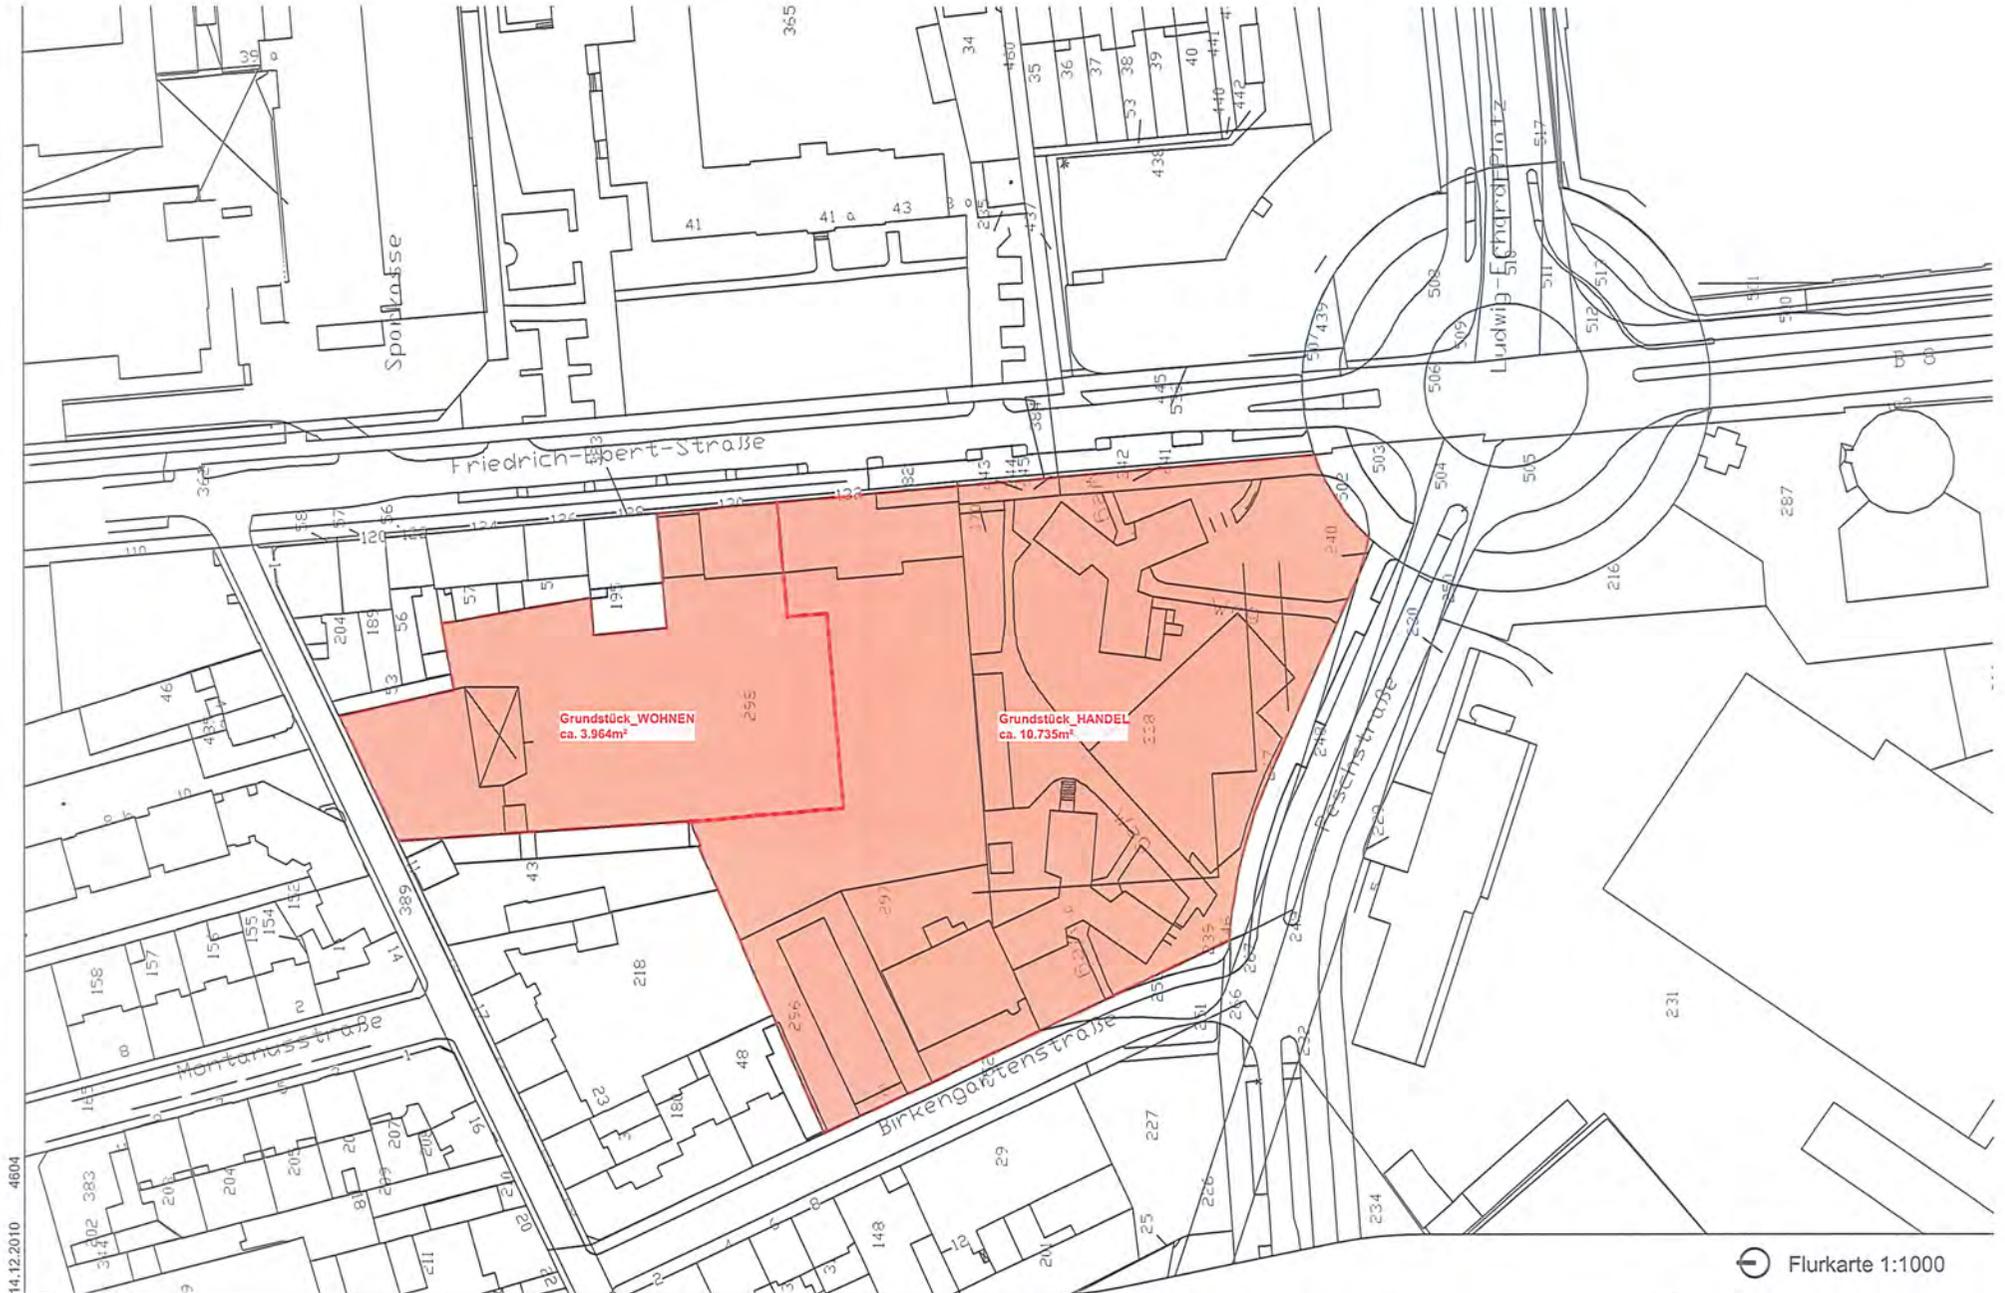

14.12.2010 4604

Flurkarte 1:1000

Projektentwickler

Wohnungsbau


Architekt



Alf M. Prasch
nps tchoban voss
 Hamburg Berlin Dresden
 Architektur und Städtebau
 nps tchoban voss GmbH & Co. KG

Leverkusen

Ganser Forum

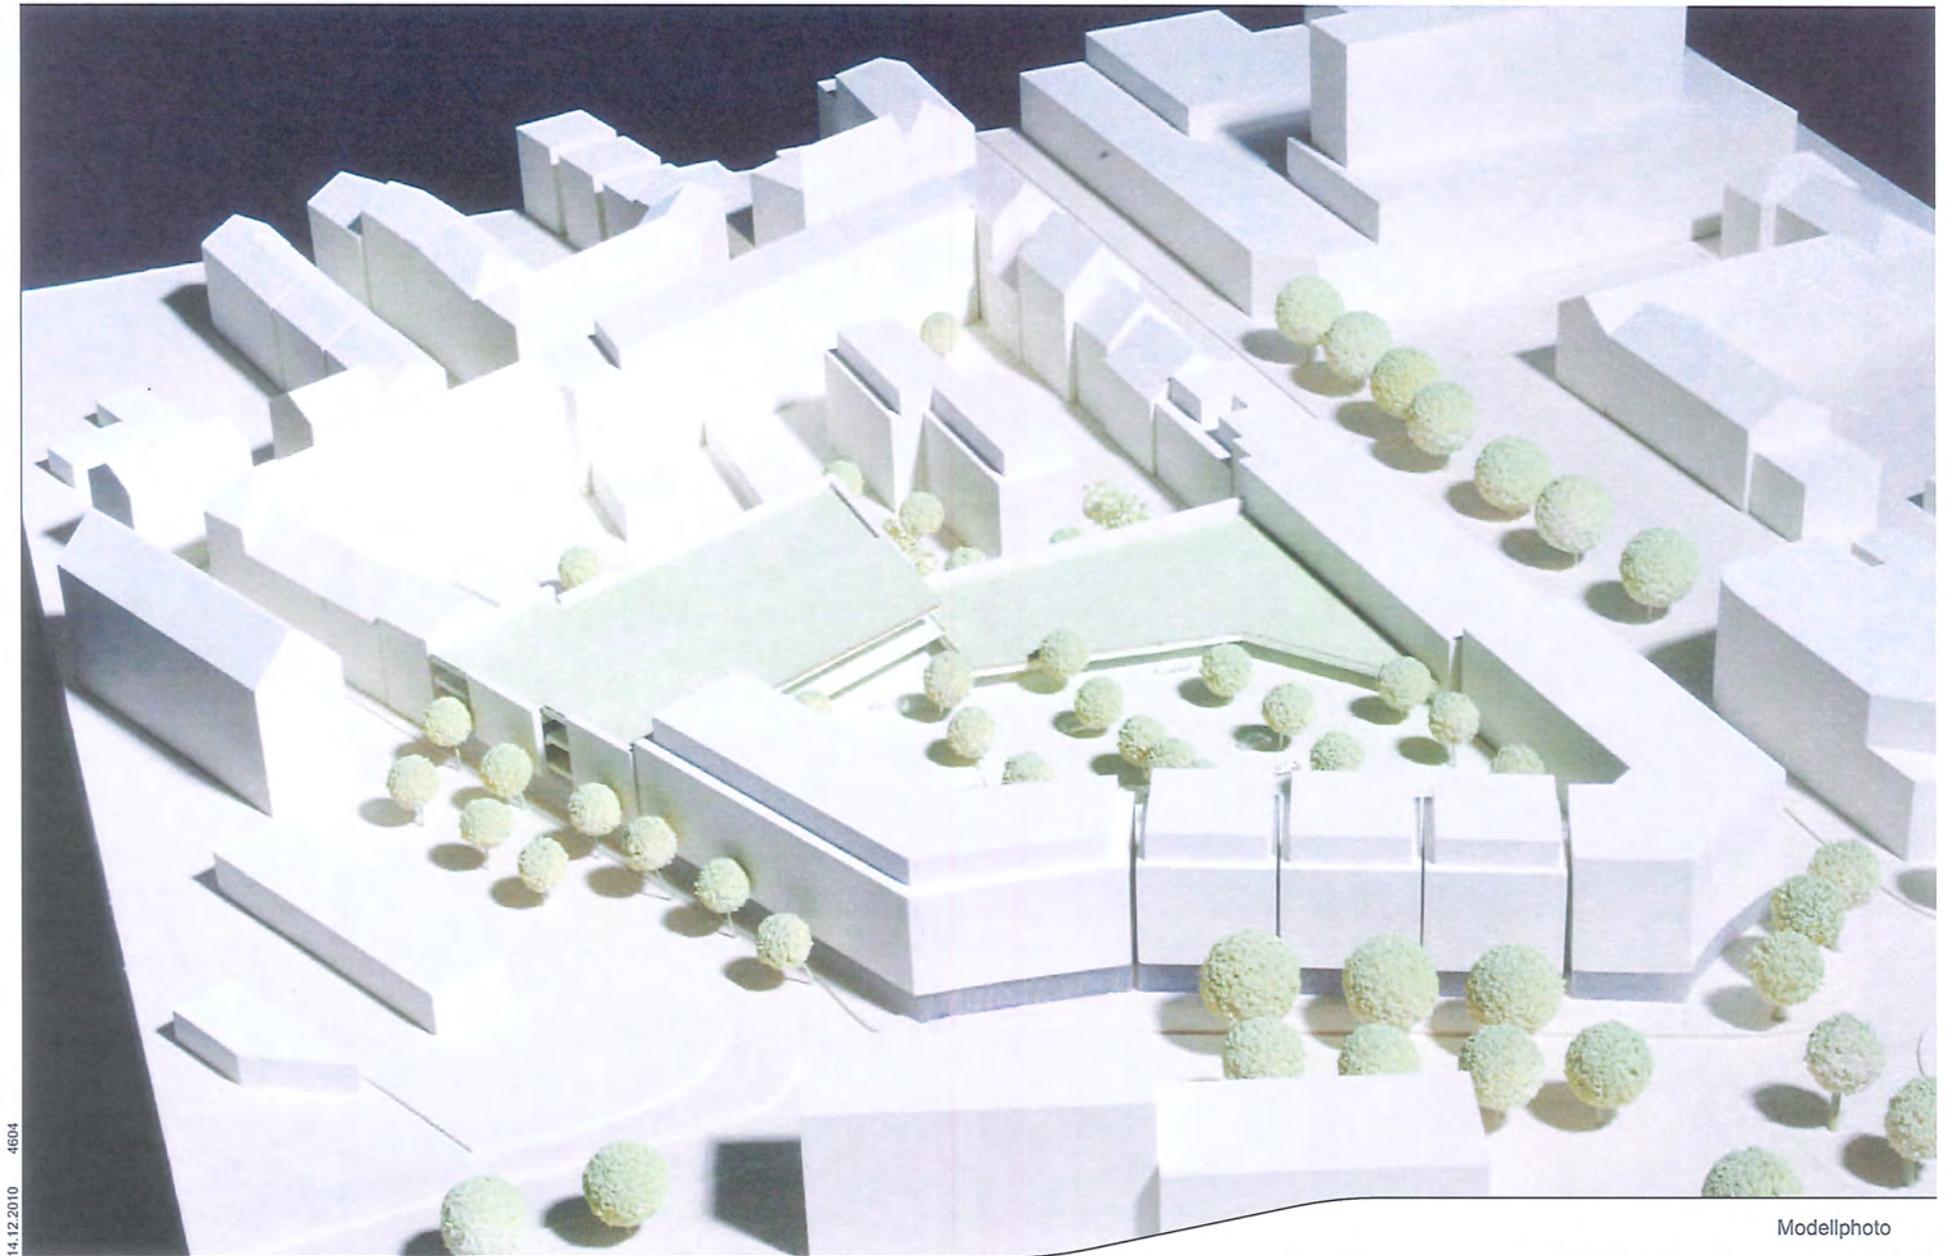

14.12.2010 4604

Modellphoto

Projektentwickler

Wohnungsbau

Architekt


Ten Brinke
Groep

PAESCHKE
Ihr Zuhause aus gutem Hause

Alf M. Prasch
nps tchoban voss
Hamburg Berlin Dresden
Architektur und Städtebau
nps tchoban voss GmbH & Co. KG

Leverkusen

Ganser Forum

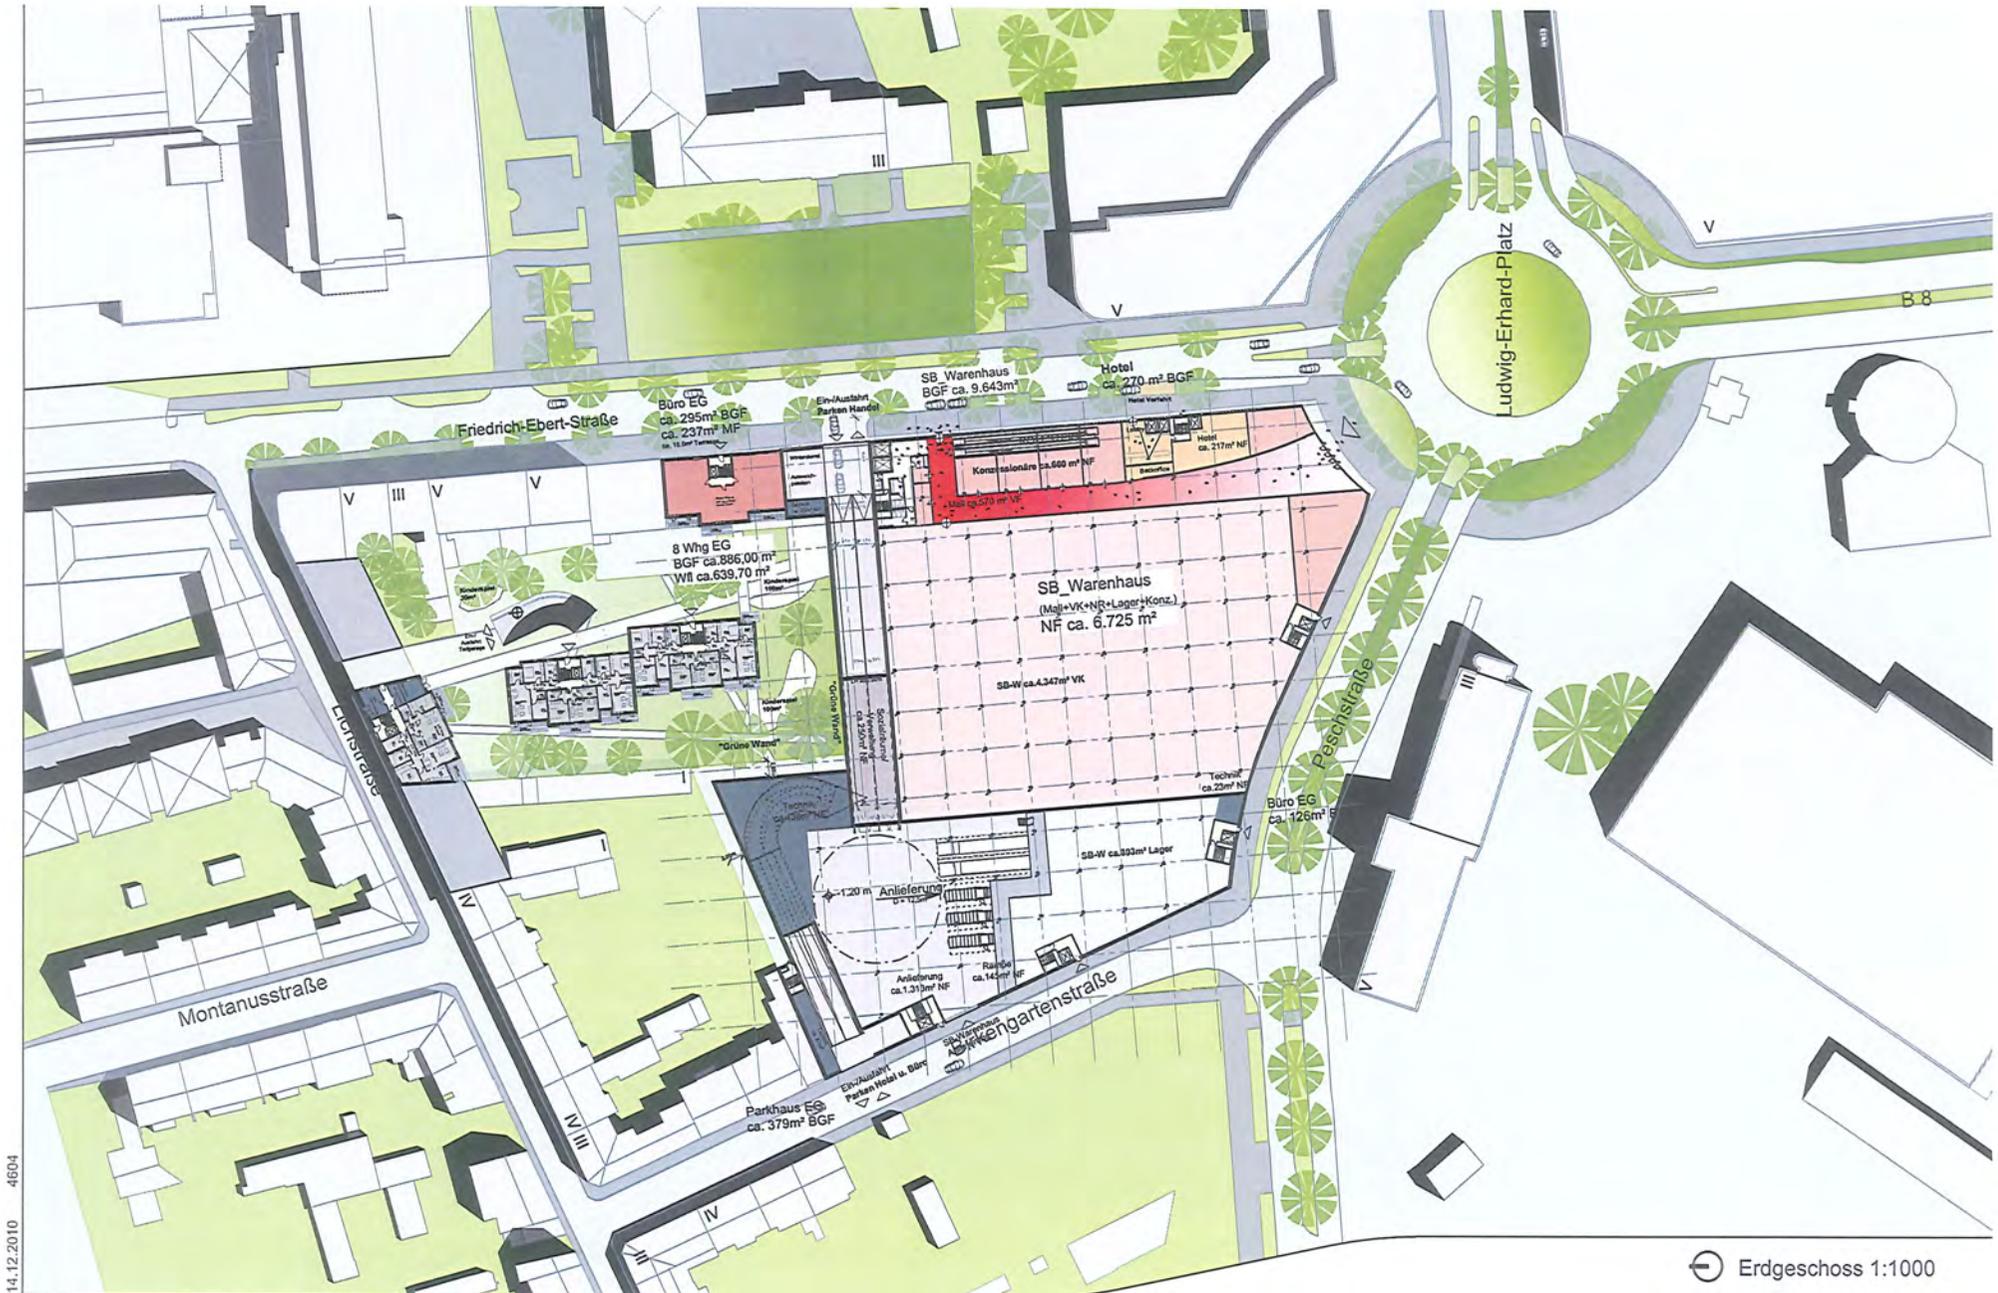

14.12.2010 4604

⊕ Erdgeschoss 1:1000

Projektentwickler

Wohnungsbau


Architekt



Alf M. Prasch
nps tchoban voss
 Hamburg Berlin Dresden
 Architektur und Städtebau
 nps tchoban voss GmbH & Co. KG

Leverkusen

Ganser Forum

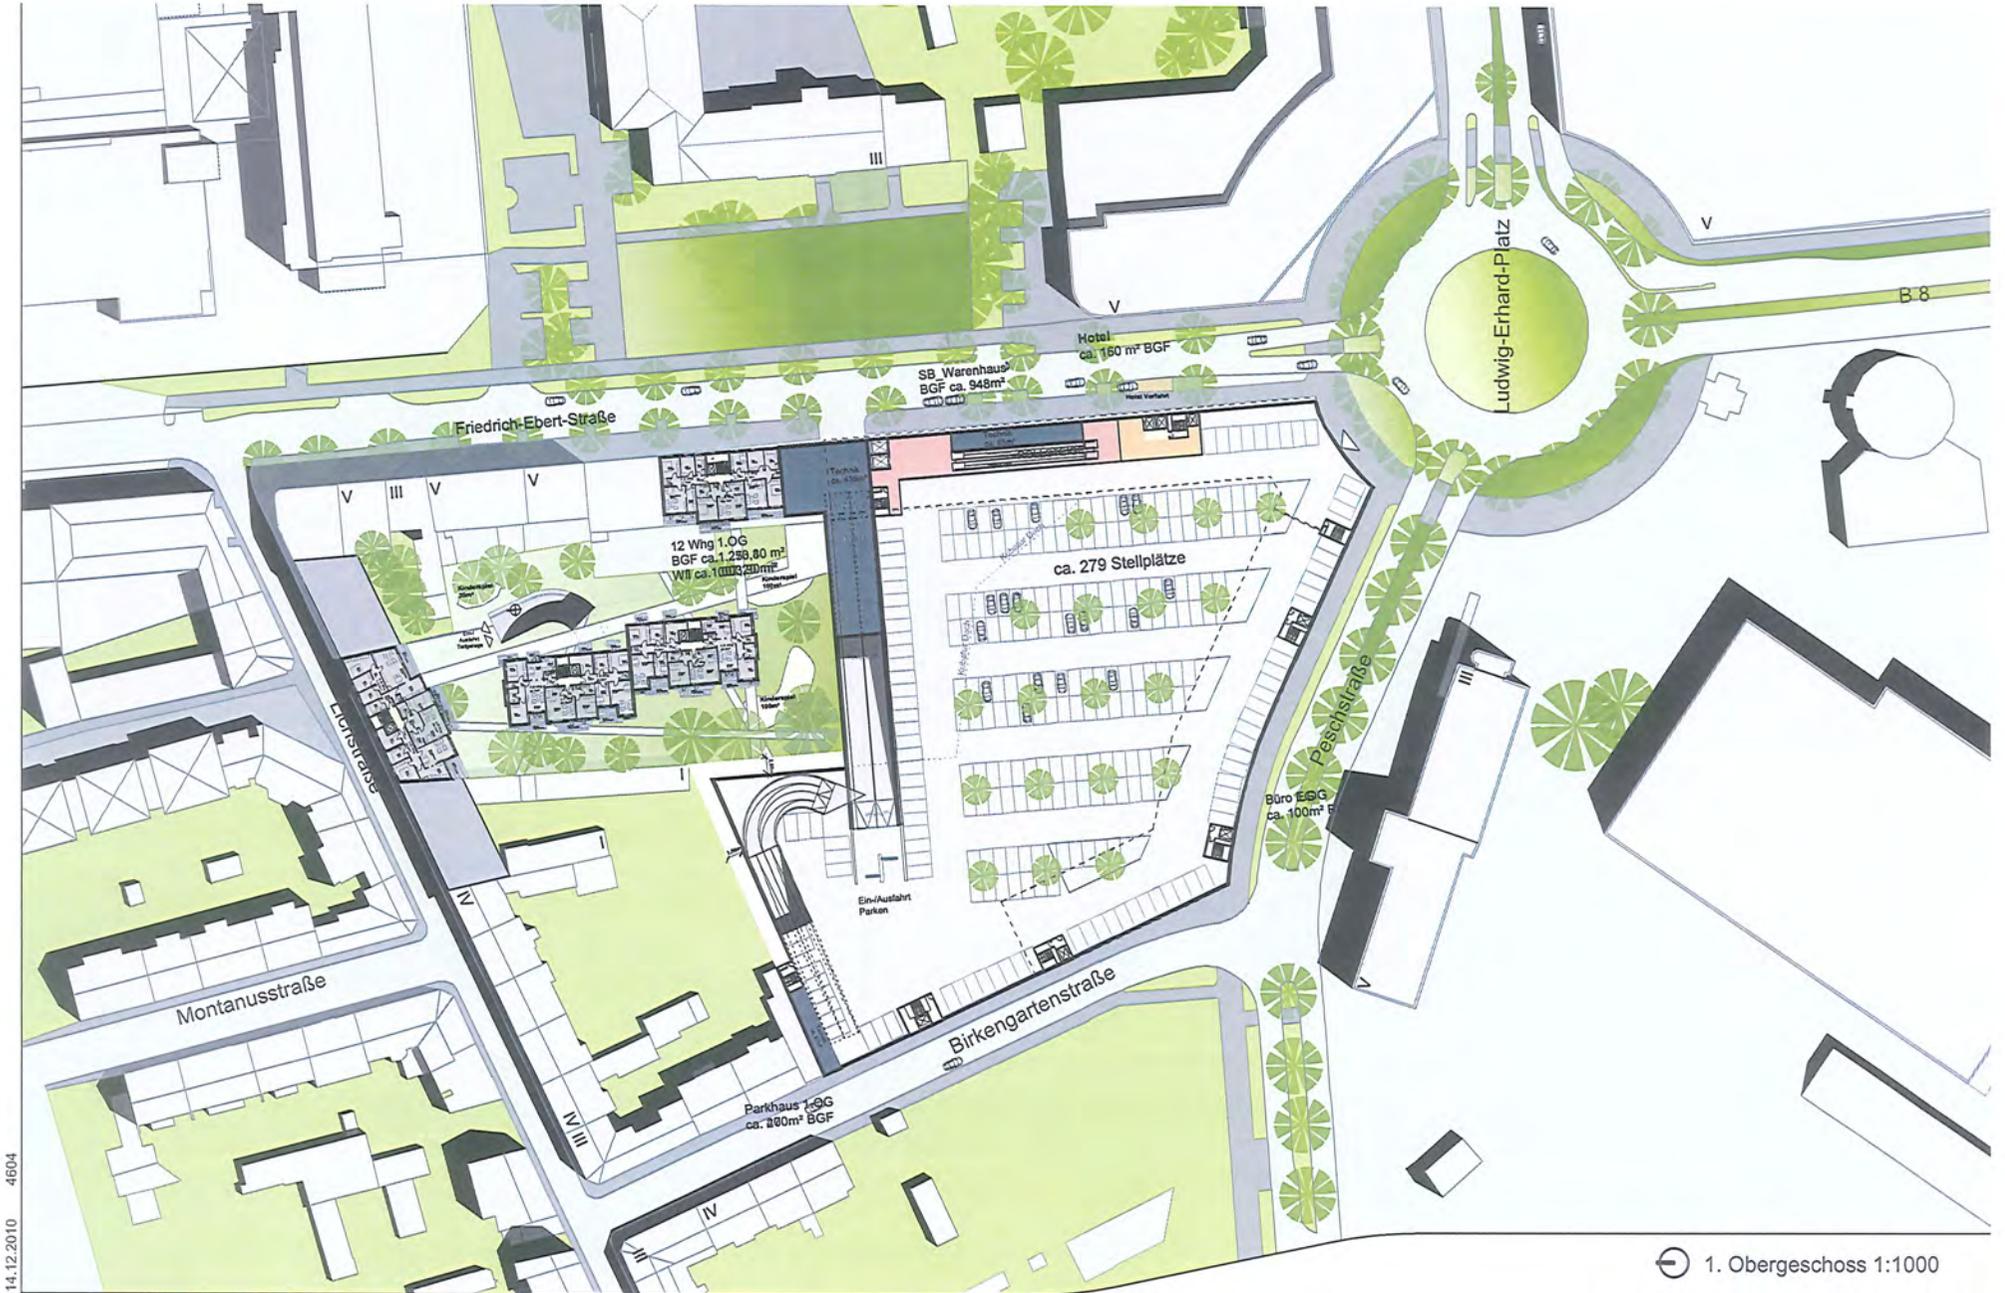

14.12.2010 4504

⊕ 1. Obergeschoss 1:1000

Projektentwickler

Wohnungsbau


Architekt



Alf M. Prasch
nps tchoban voss
 Hamburg Berlin Dresden
 Architektur und Städtebau
 nps tchoban voss GmbH & Co. KG

Leverkusen

Ganser Forum

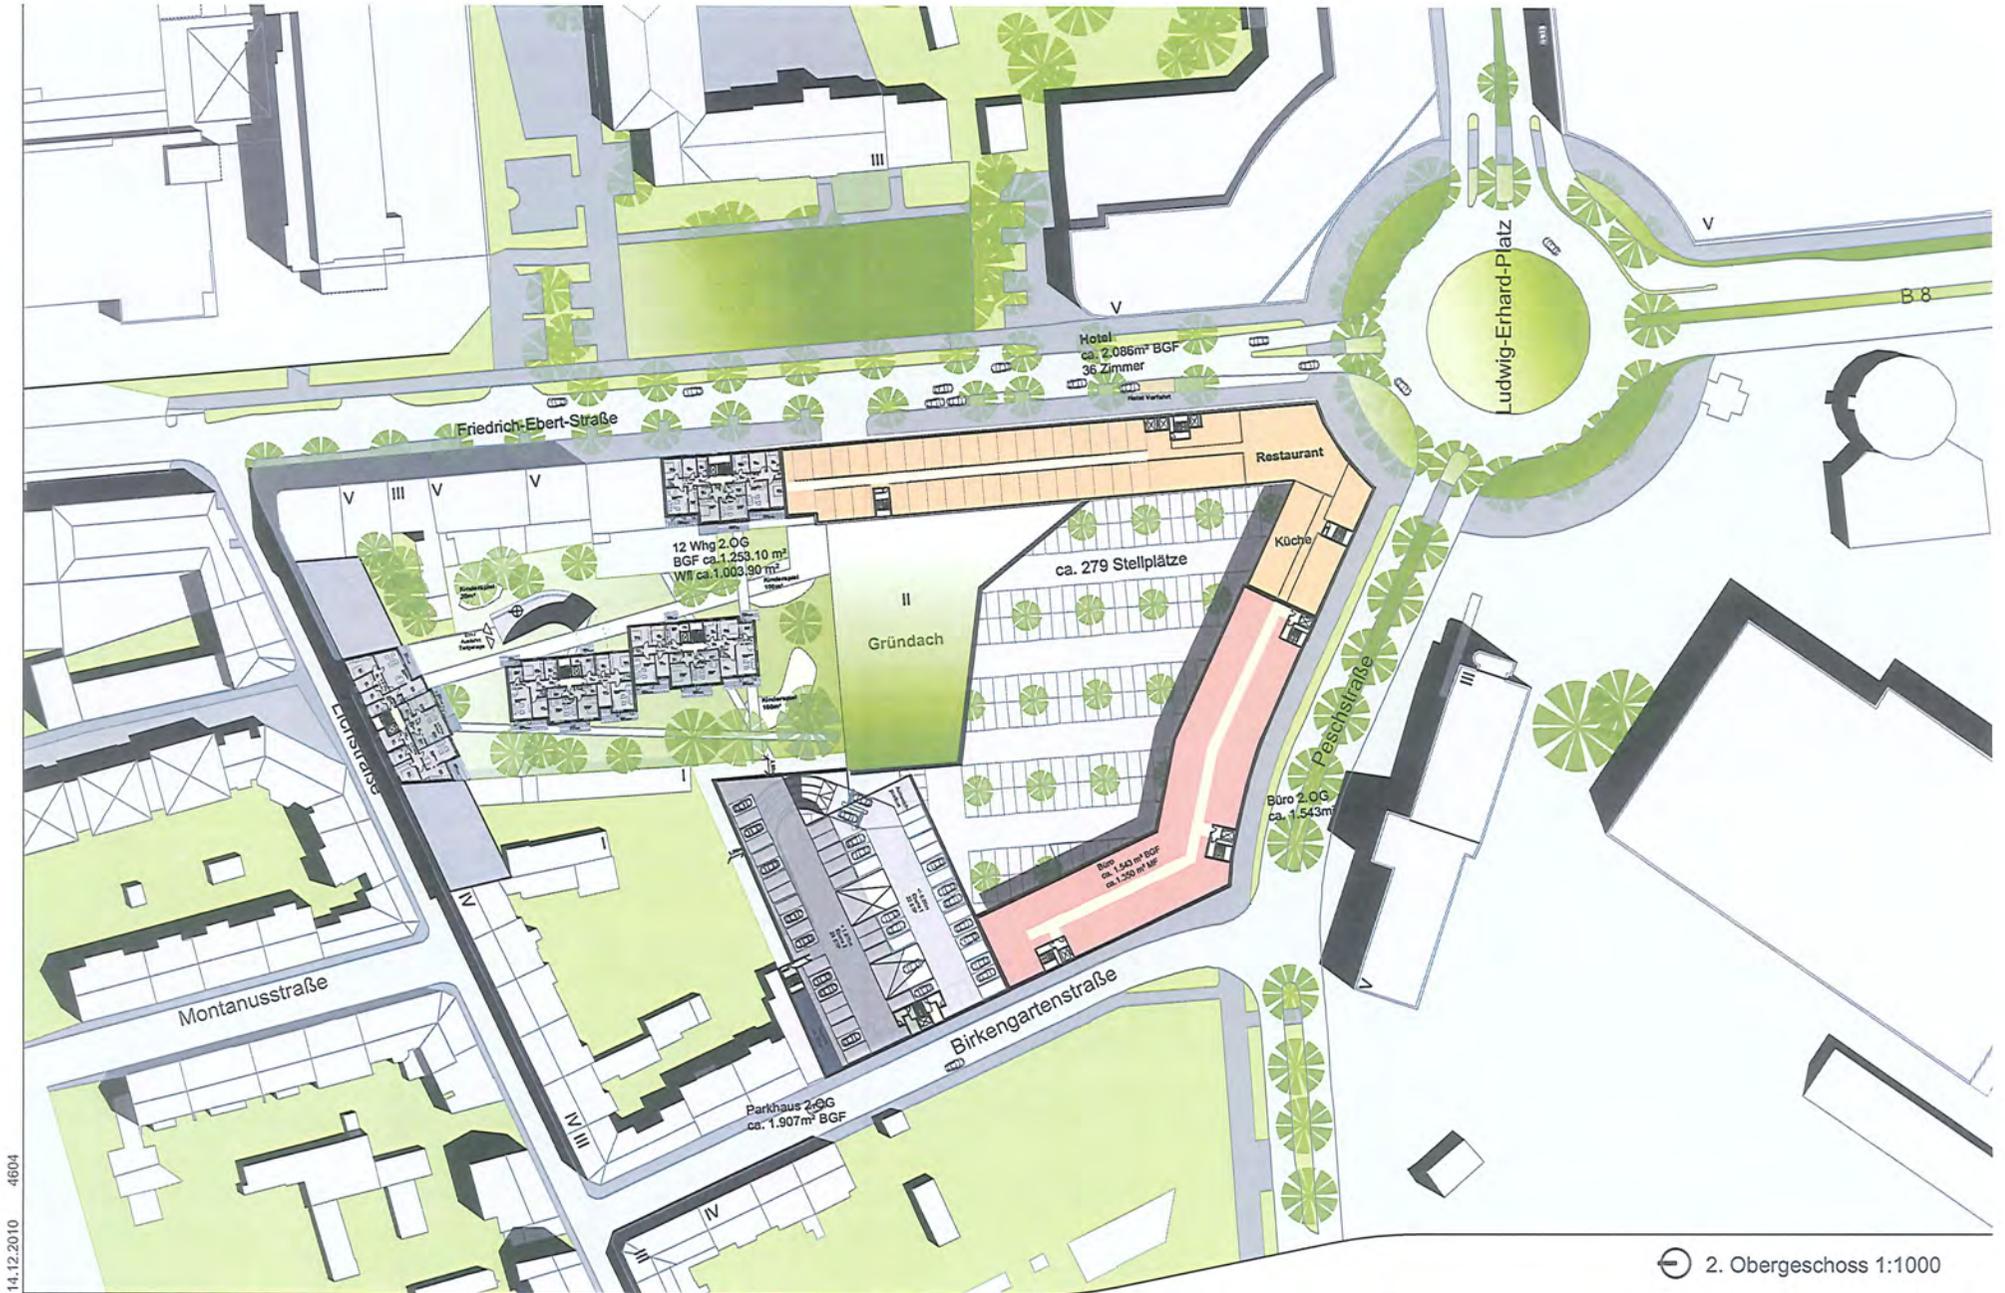

14.12.2010 4604

⊕ 2. Obergeschoss 1:1000

Projektentwickler

Wohnungsbau


Architekt



Alf M. Prasch
nps tchoban voss
 Hamburg Berlin Dresden
 Architektur und Städtebau
 nps tchoban voss GmbH & Co. KG

Leverkusen

Ganser Forum

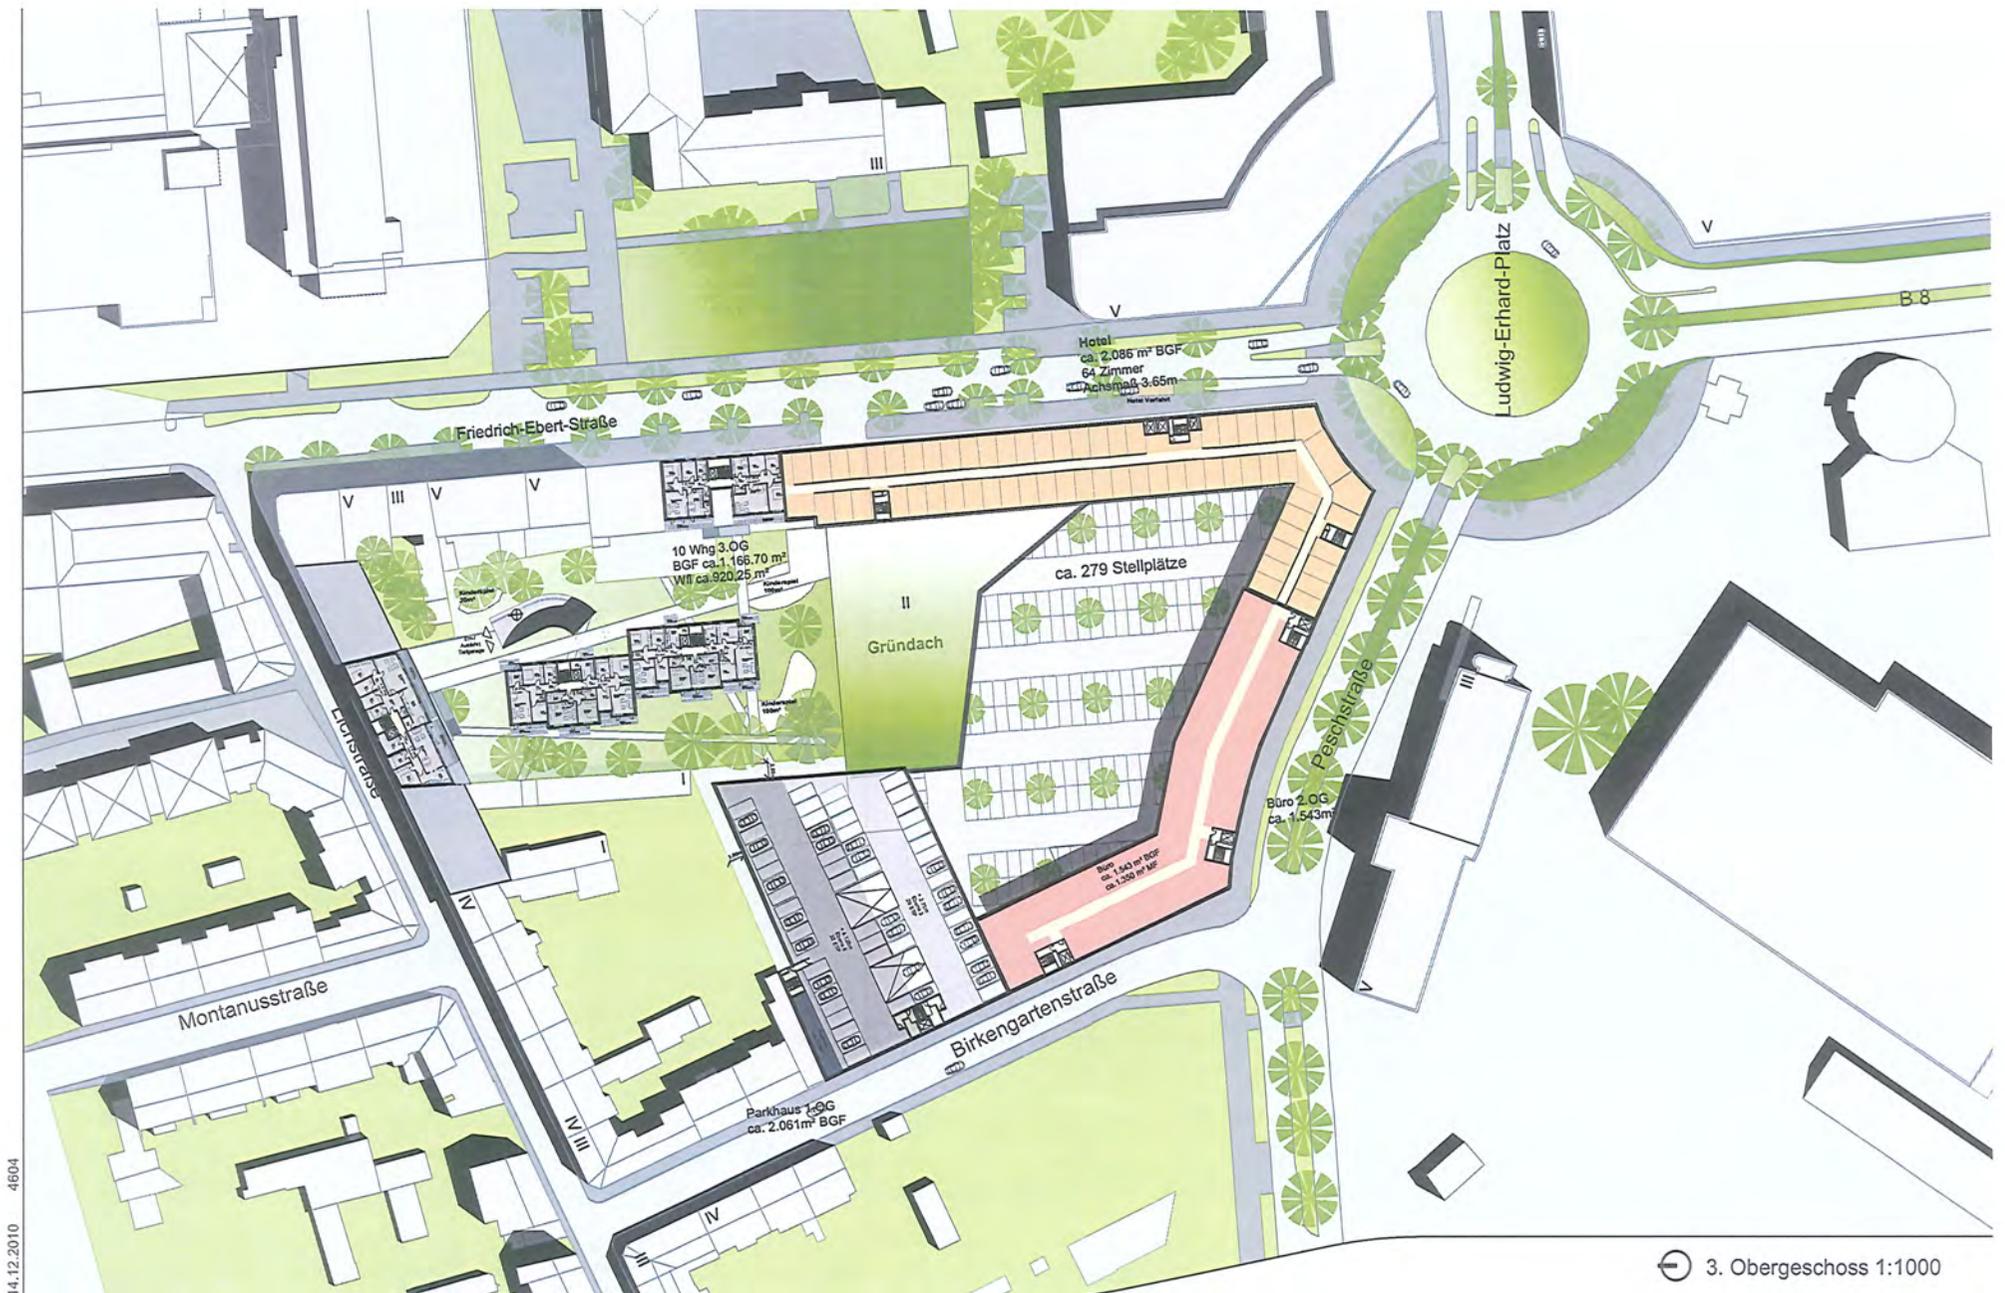

14.12.2010 4604

3. Obergeschoss 1:1000

Projektentwickler

Wohnungsbau


Architekt



Alf M. Prasch
nps tchoban voss
 Hamburg Berlin Dresden
 Architektur und Städtebau
 nps tchoban voss GmbH & Co. KG

Leverkusen

Ganser Forum

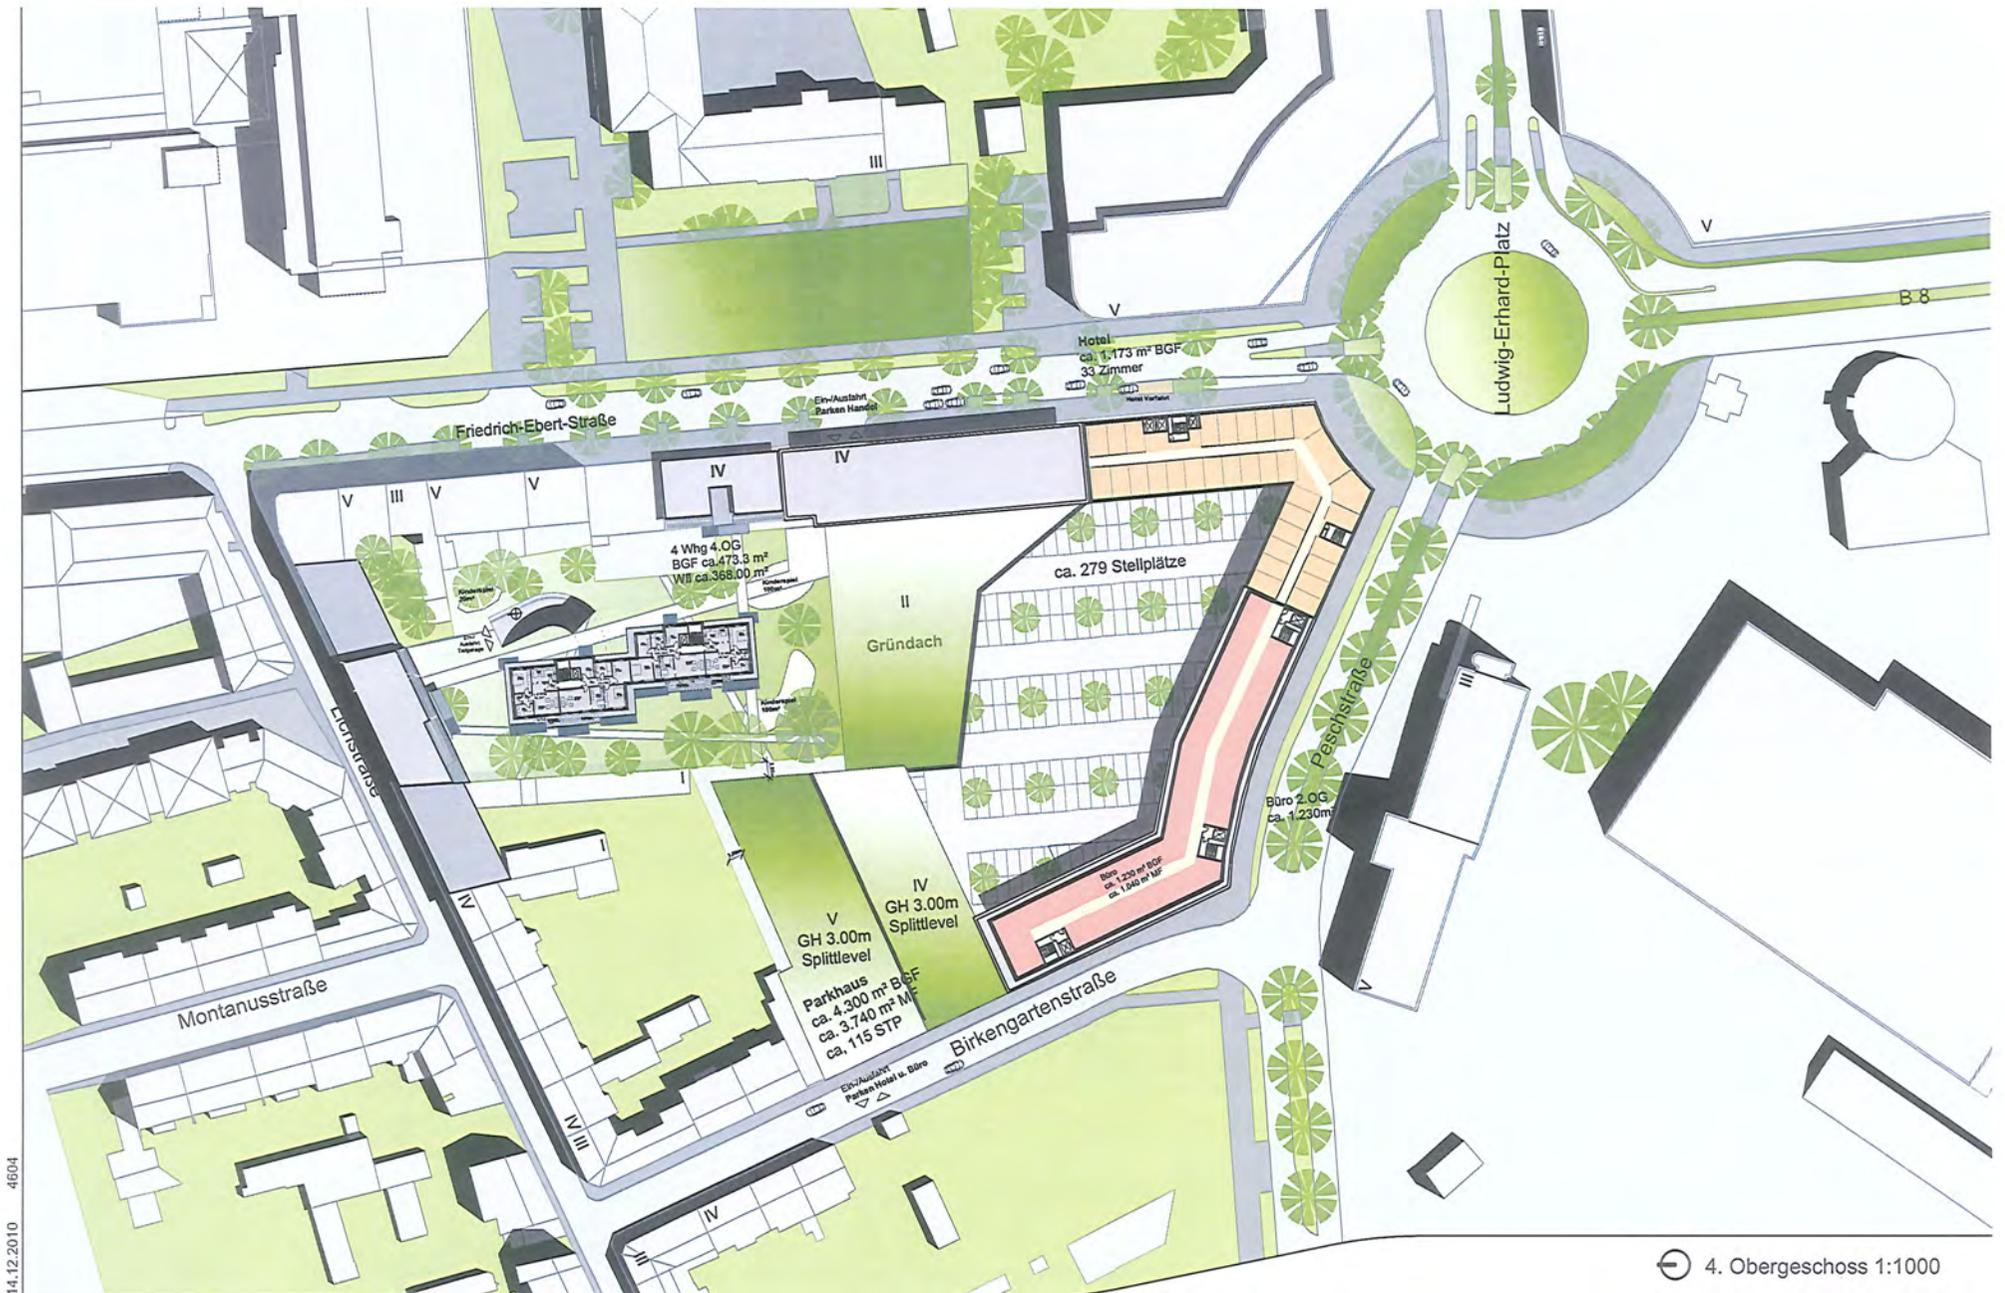

14.12.2010 4604

⊙ 4. Obergeschoss 1:1000

Projektentwickler

Wohnungsbau


Architekt



Alf M. Prasch
nps tchoban voss
 Hamburg Berlin Dresden
 Architektur und Städtebau
 nps tchoban voss GmbH & Co. KG

Leverkusen

Ganser Forum

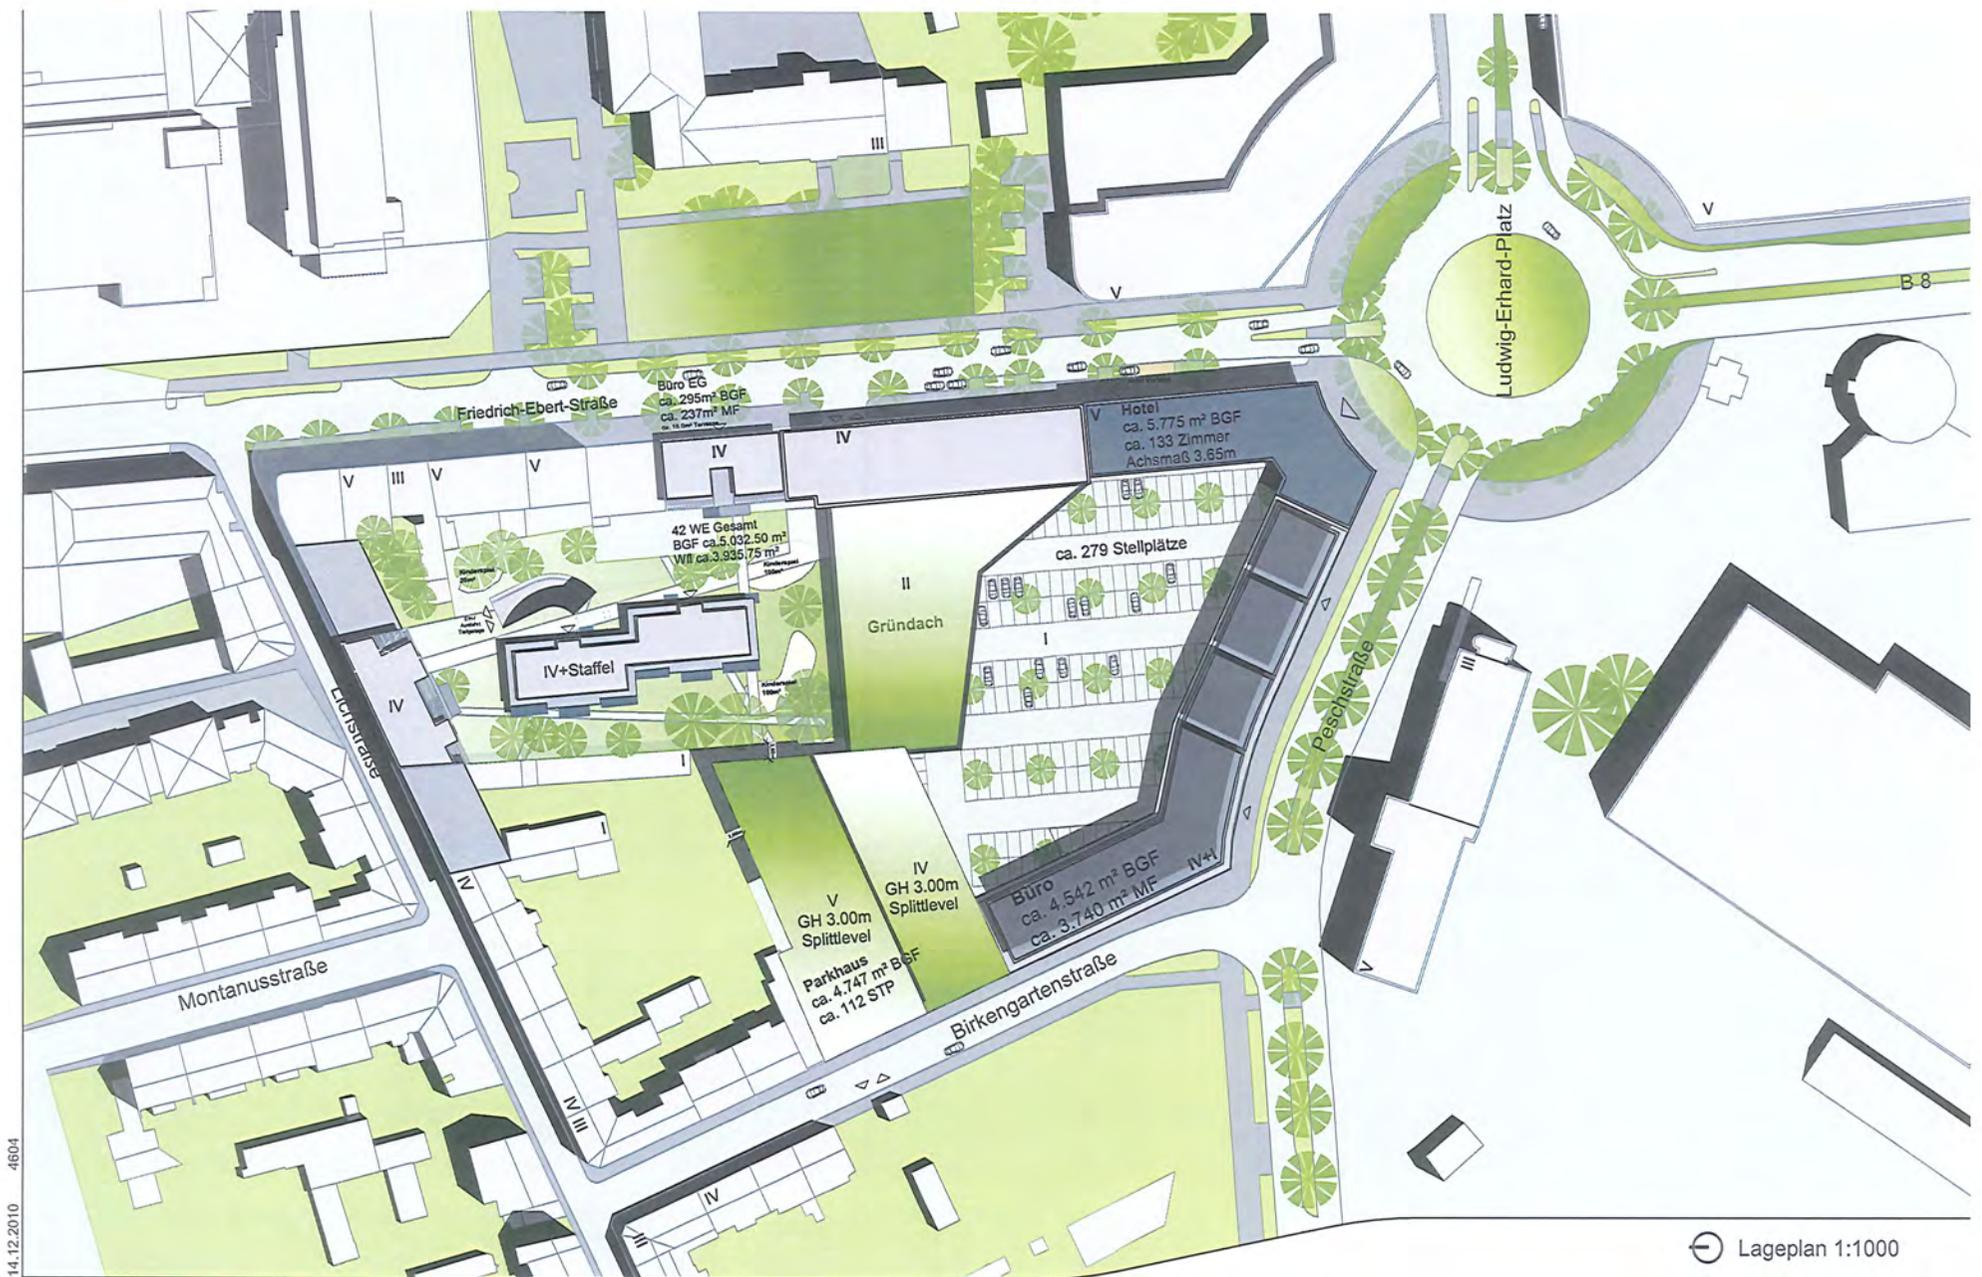

14.12.2010 4604

⊕ Lageplan 1:1000


Projektentwickler Wohnungsbau Architekt




Alf M. Prasch
nps tchoban voss
 Hamburg Berlin Dresden
 Architektur und Städtebau
 nps tchoban voss GmbH & Co. KG

Leverkusen

Ganser Forum

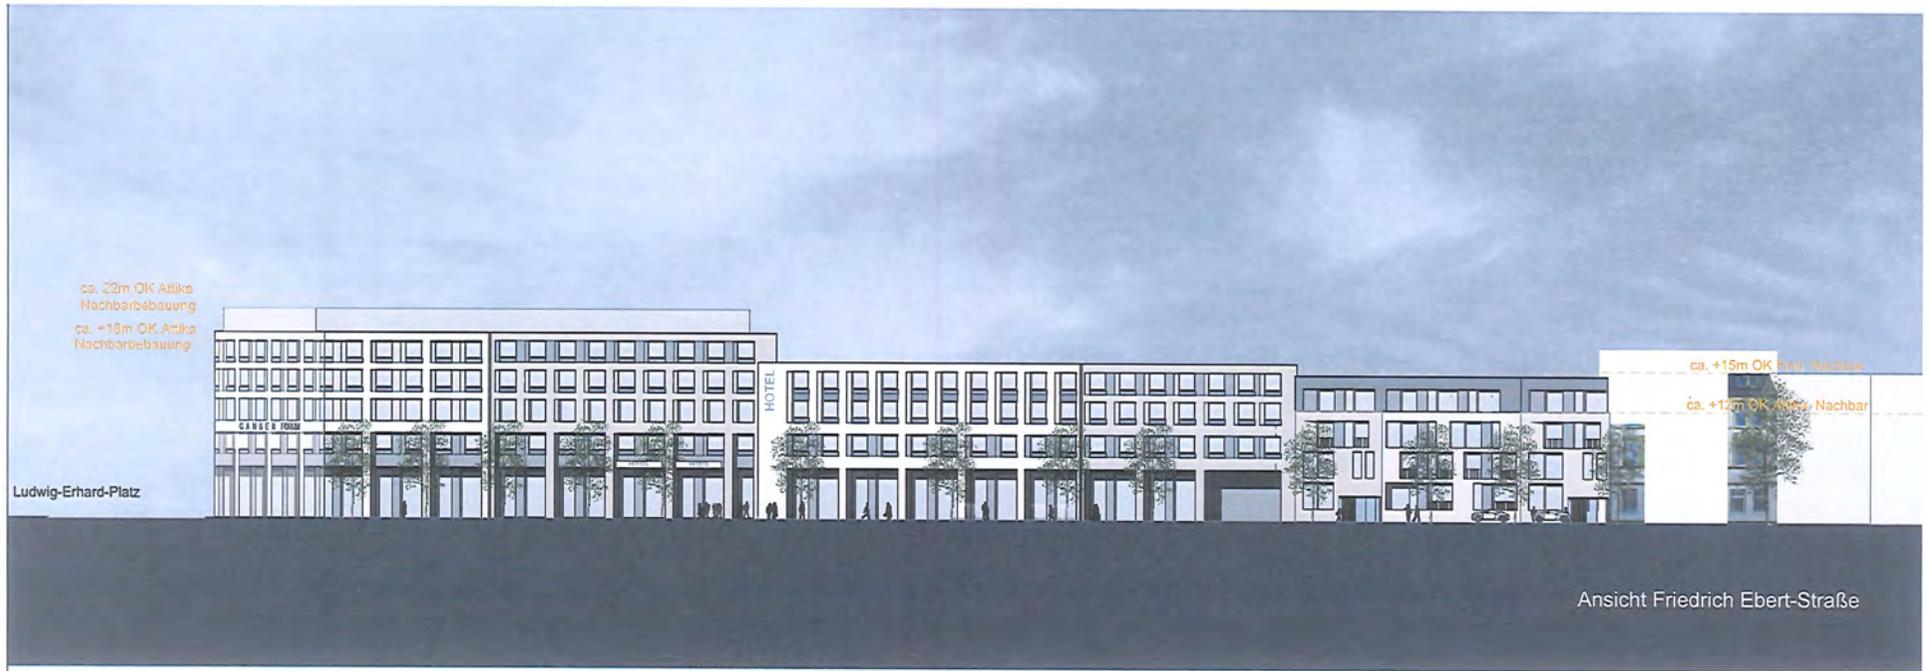

Ansicht Friedrich Ebert-Straße

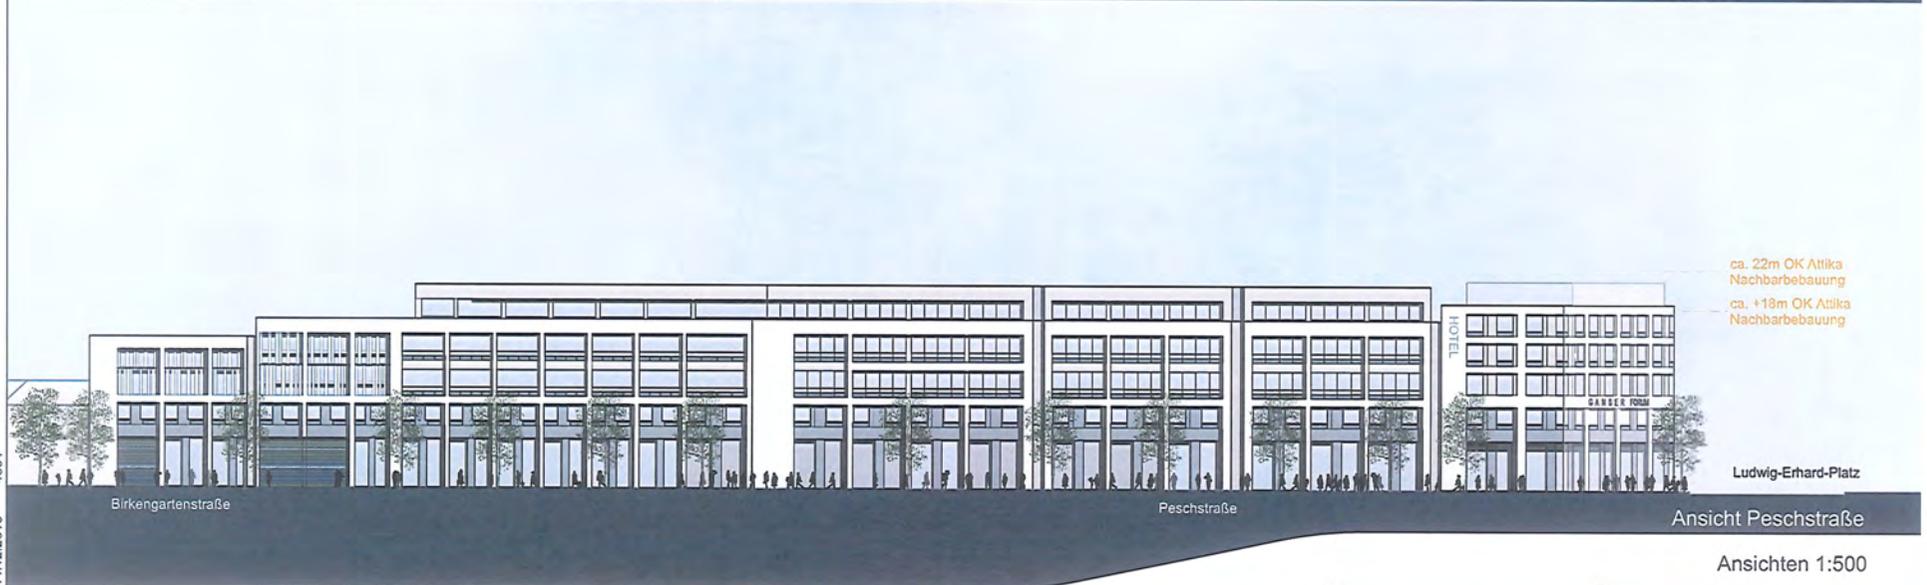

Ansicht Peschstraße

Ansichten 1:500

Projektentwickler

Wohnungsbau

Architekt



Alf M. Prasch
nps tchoban voss
 Hamburg Berlin Dresden
 Architektur und Städtebau
 nps tchoban voss GmbH & Co. KG

Leverkusen

Ganser Forum