


Geltungsbereich der Veränderungssperre
zum Bebauungsplan Nr. 244/II "Opladen - zwischen Bahnhofstraße,
Bahnallee, Uhlandstraße und Kölner Straße"

Anlage 4
Niederschrift
Rat 22.02.21
TOP 32 ö. S.

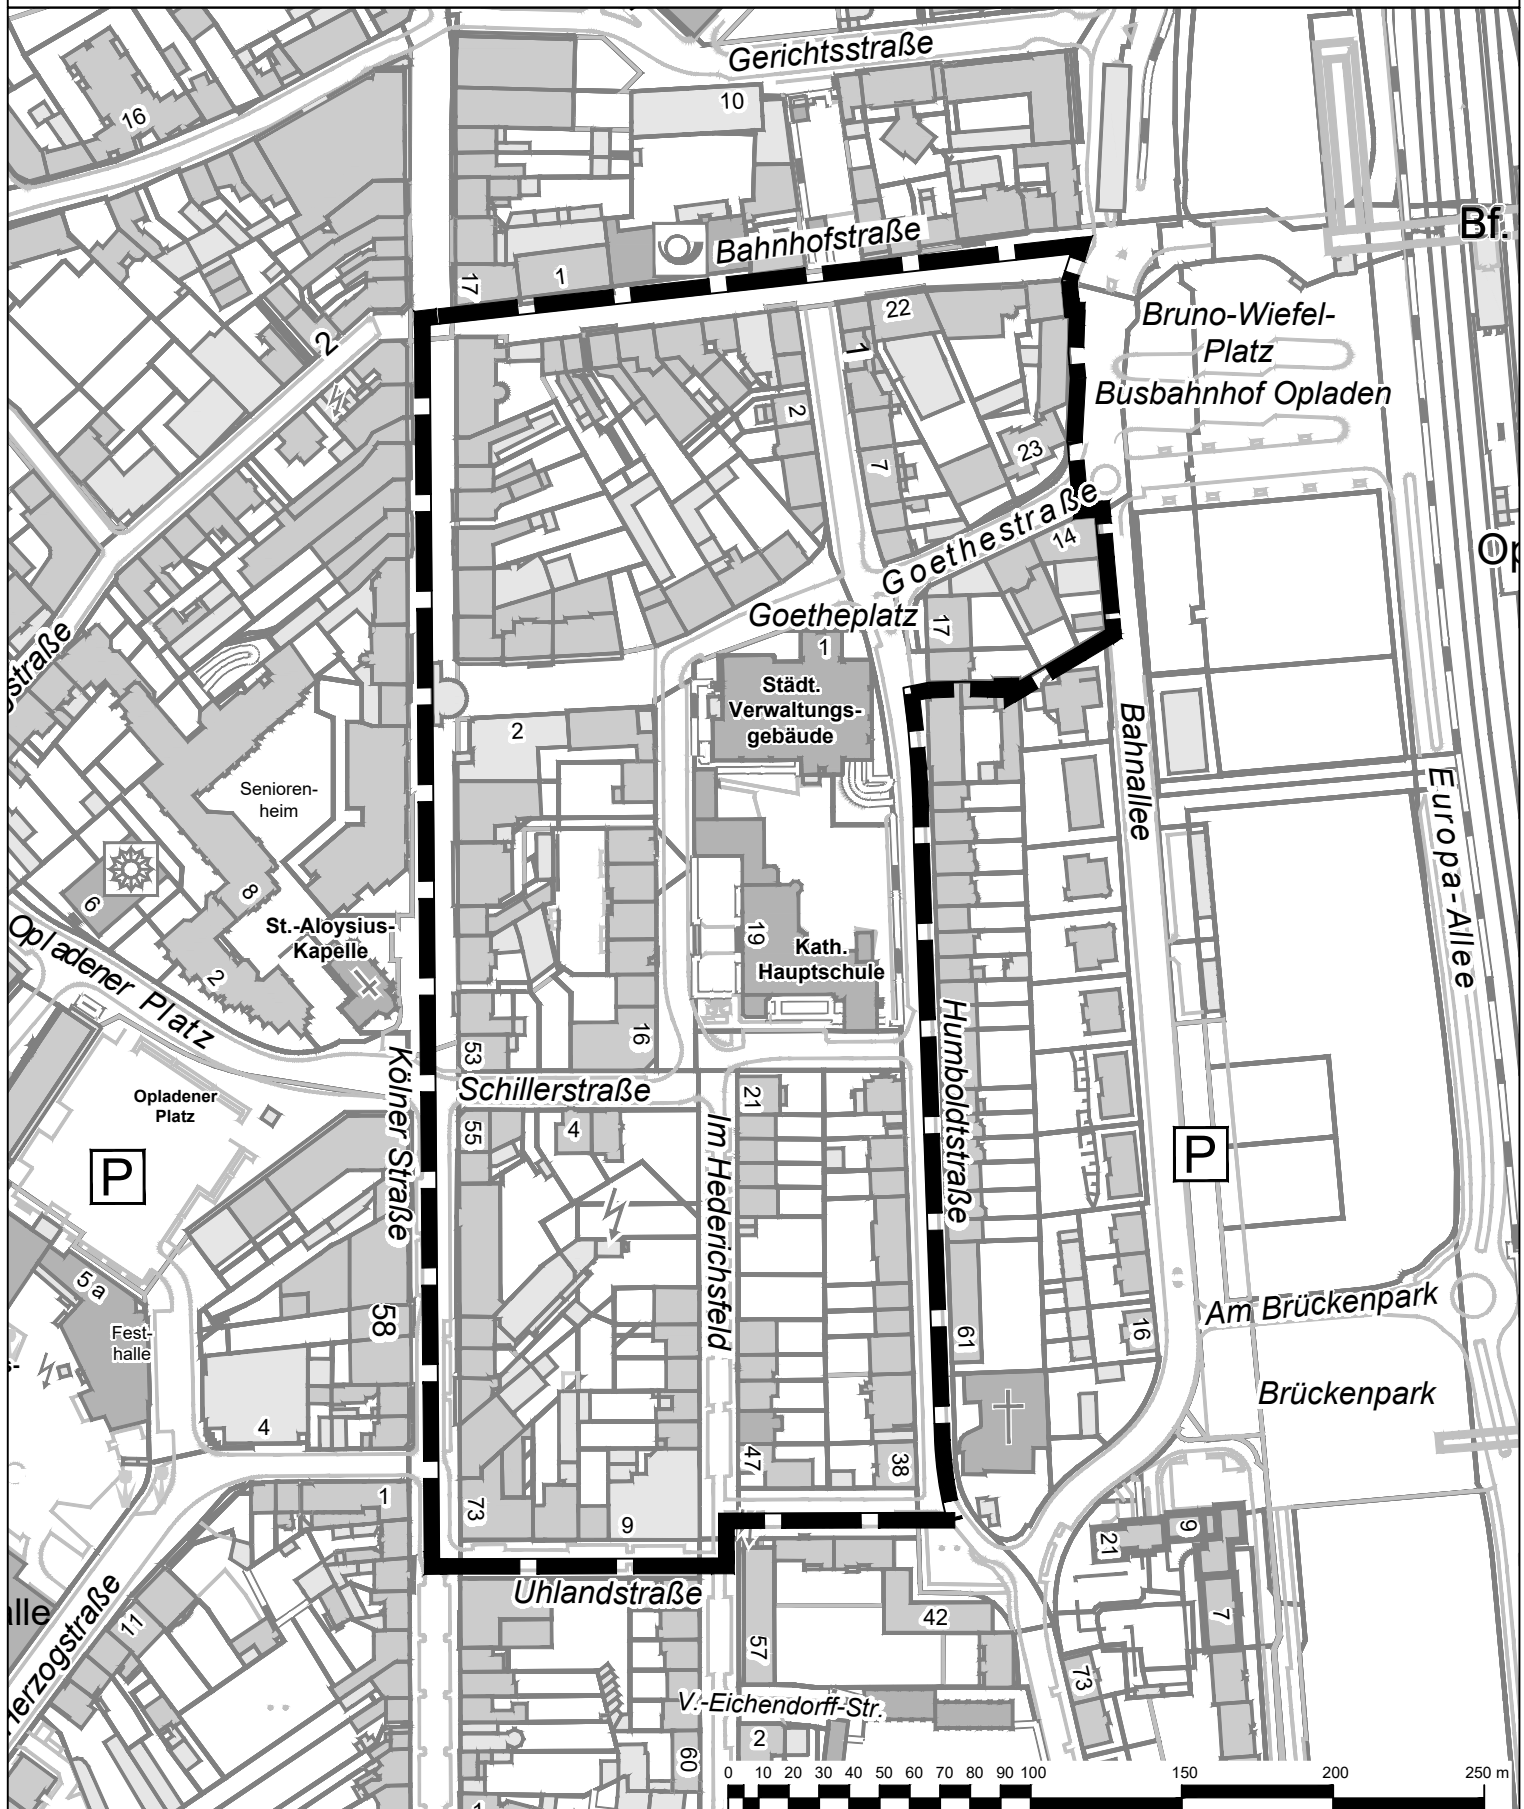

 Geltungsbereich der Veränderungssperre

 **Stadt Leverkusen Fachbereich Stadtplanung**

Projekt: Bebauungsplan Nr. 244/II "Opladen - zwischen Bahnhofstraße, Bahnallee, Uhlandstraße und Kölner Straße"

Maßstab 1:2500 Stand: November 2020

Abt.: 613 Sachbearbeitung: Ho Bearb./CAD: Wein Geplottet/gedruckt am: 23.11.2020

Pfad: G:\613\02_CAD_GIS\01_BPläne\244_II_Opladen_zw_Bahnhofstr_Bahnallee_Uhlandstr_Kölner_Str\00_Projektvorlauf\Anlagen\

Dateiname: 20201123_244_II_Anlagen.dwg

Zuletzt gespeichert am: 23.11.2020

