


# Ausschnitt aus dem Flächennutzungsplan

Anlage 3

zur Vorlage

Nr. 2021/0551

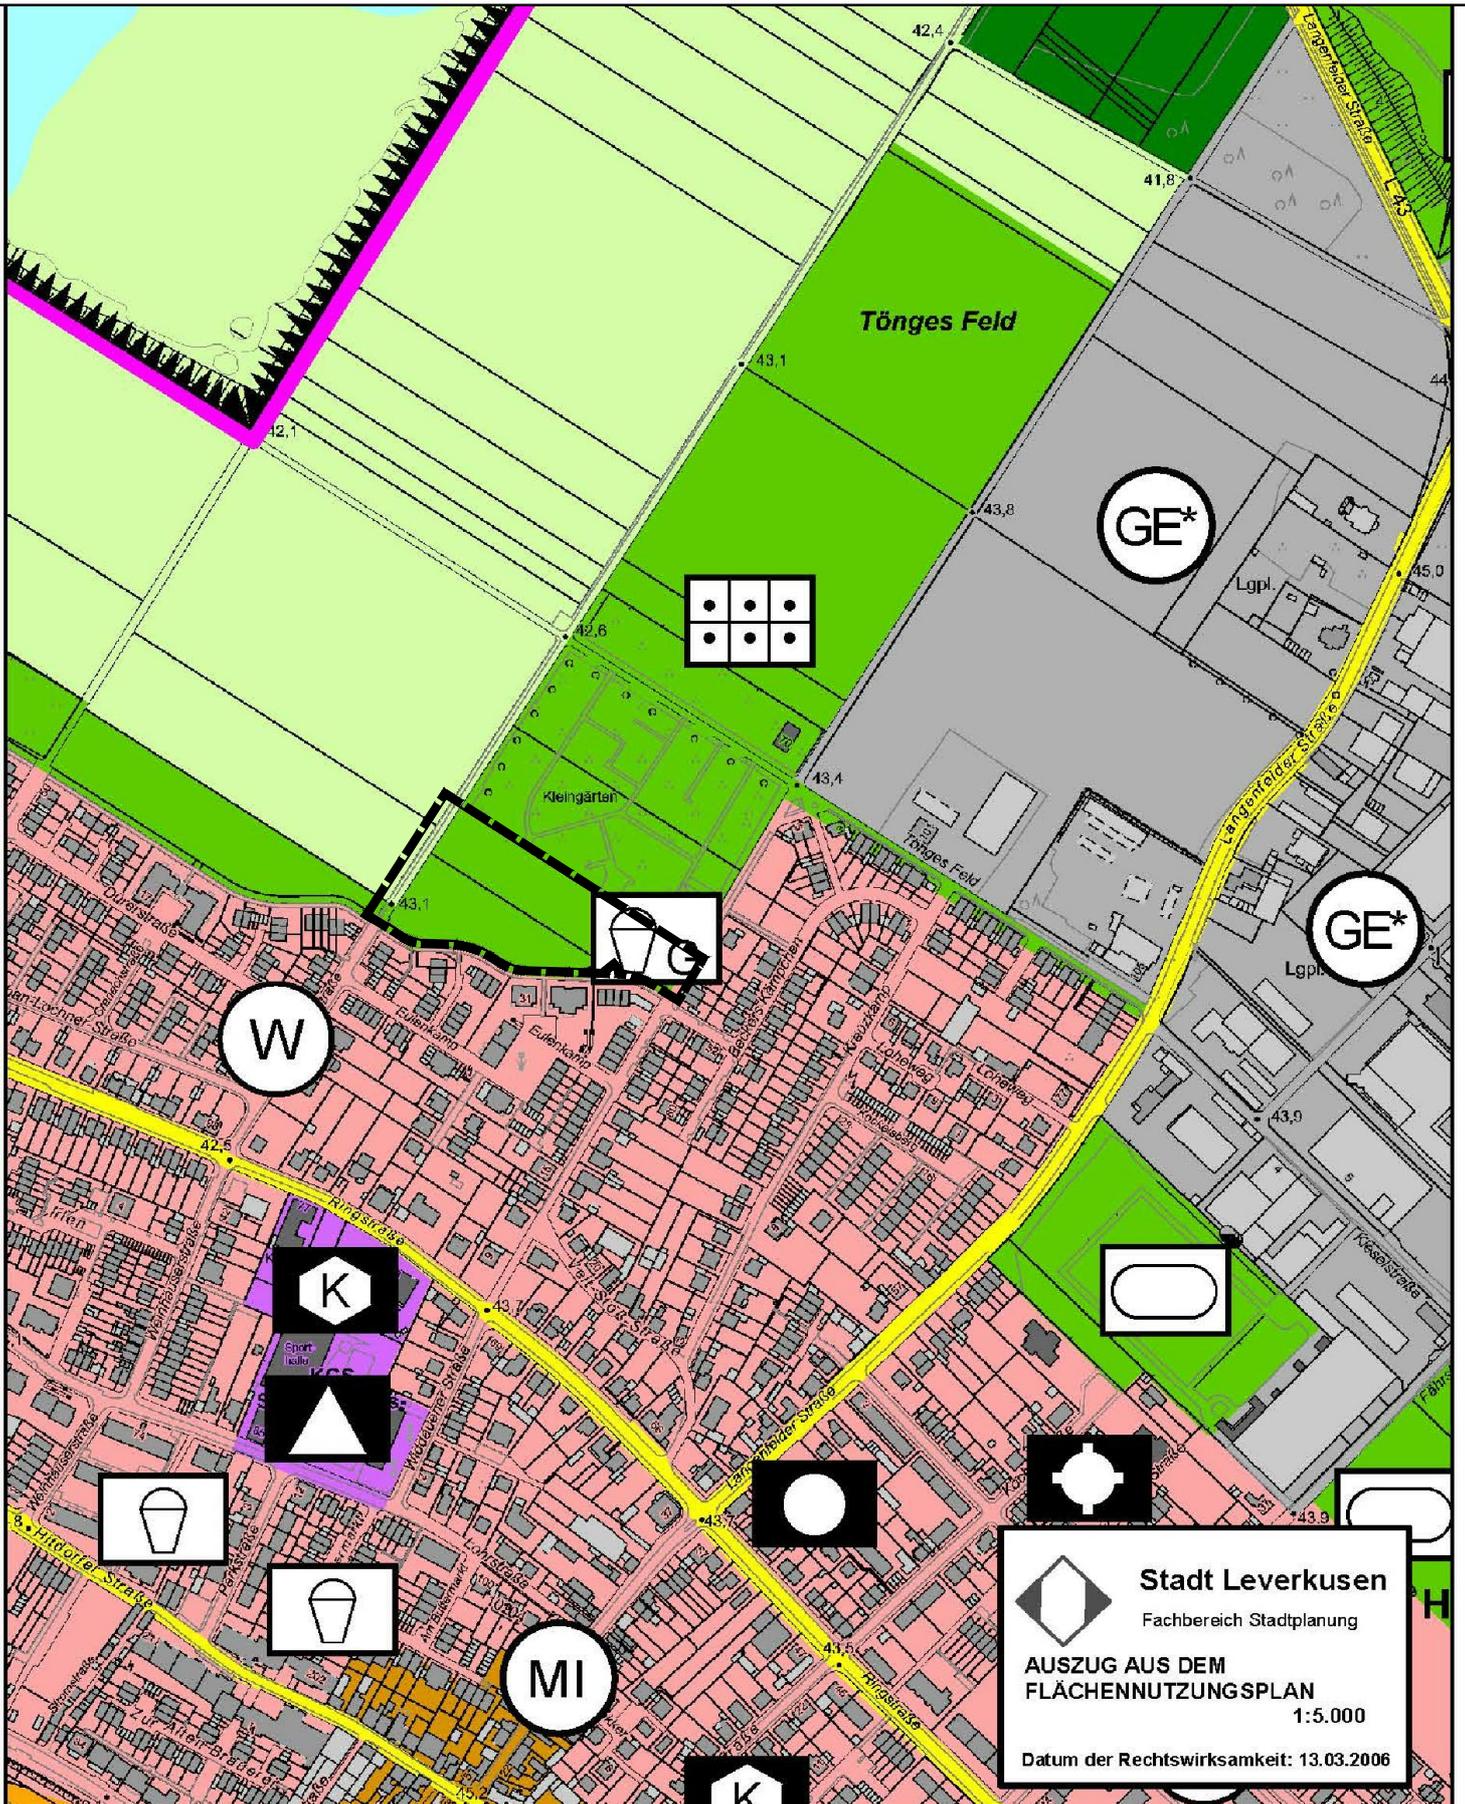

**Stadt Leverkusen**  
 Fachbereich Stadtplanung  
**AUSZUG AUS DEM FLÄCHENNUTZUNGSPLAN**  
 1:5.000  
 Datum der Rechtswirksamkeit: 13.03.2006

 Geltungsbereich des Bebauungsplans Nr. 252/I "Hitdorf - Kindertagesstätte Weinhäuserstraße"

 **Stadt Leverkusen Fachbereich Stadtplanung**  
 Projekt: Bebauungsplan Nr. 252/I "Hitdorf - Kindertagesstätte Weinhäuserstraße"

Maßstab: 1:5000 Stand: März 2021

Abt.: 613 Sachbearbeitung: He Bearb./CAD: Jo Geplottet/gedruckt am: 18.03.2021  
 Pfad: G:\613\02\_CAD\_GIS\01\_B\Pläne\252\_I\_Hitdorf\_Kindertagesstätte\_Weinhäuserstr\01\_BPlan\01\_Aufstellung)  
 Dateiname: 252\_I\_Hitdorf\_Kindertagesstätte\_Weinhäuserstr\_FNP\_5000.dwg Zuletzt gespeichert am: 17.03.2021

