


Ausschnitt Bebauungsplan Nr. 25/77/III

"Schlebusch - Ortsmitte"

(Rechtskräftig seit 26.05.1986)

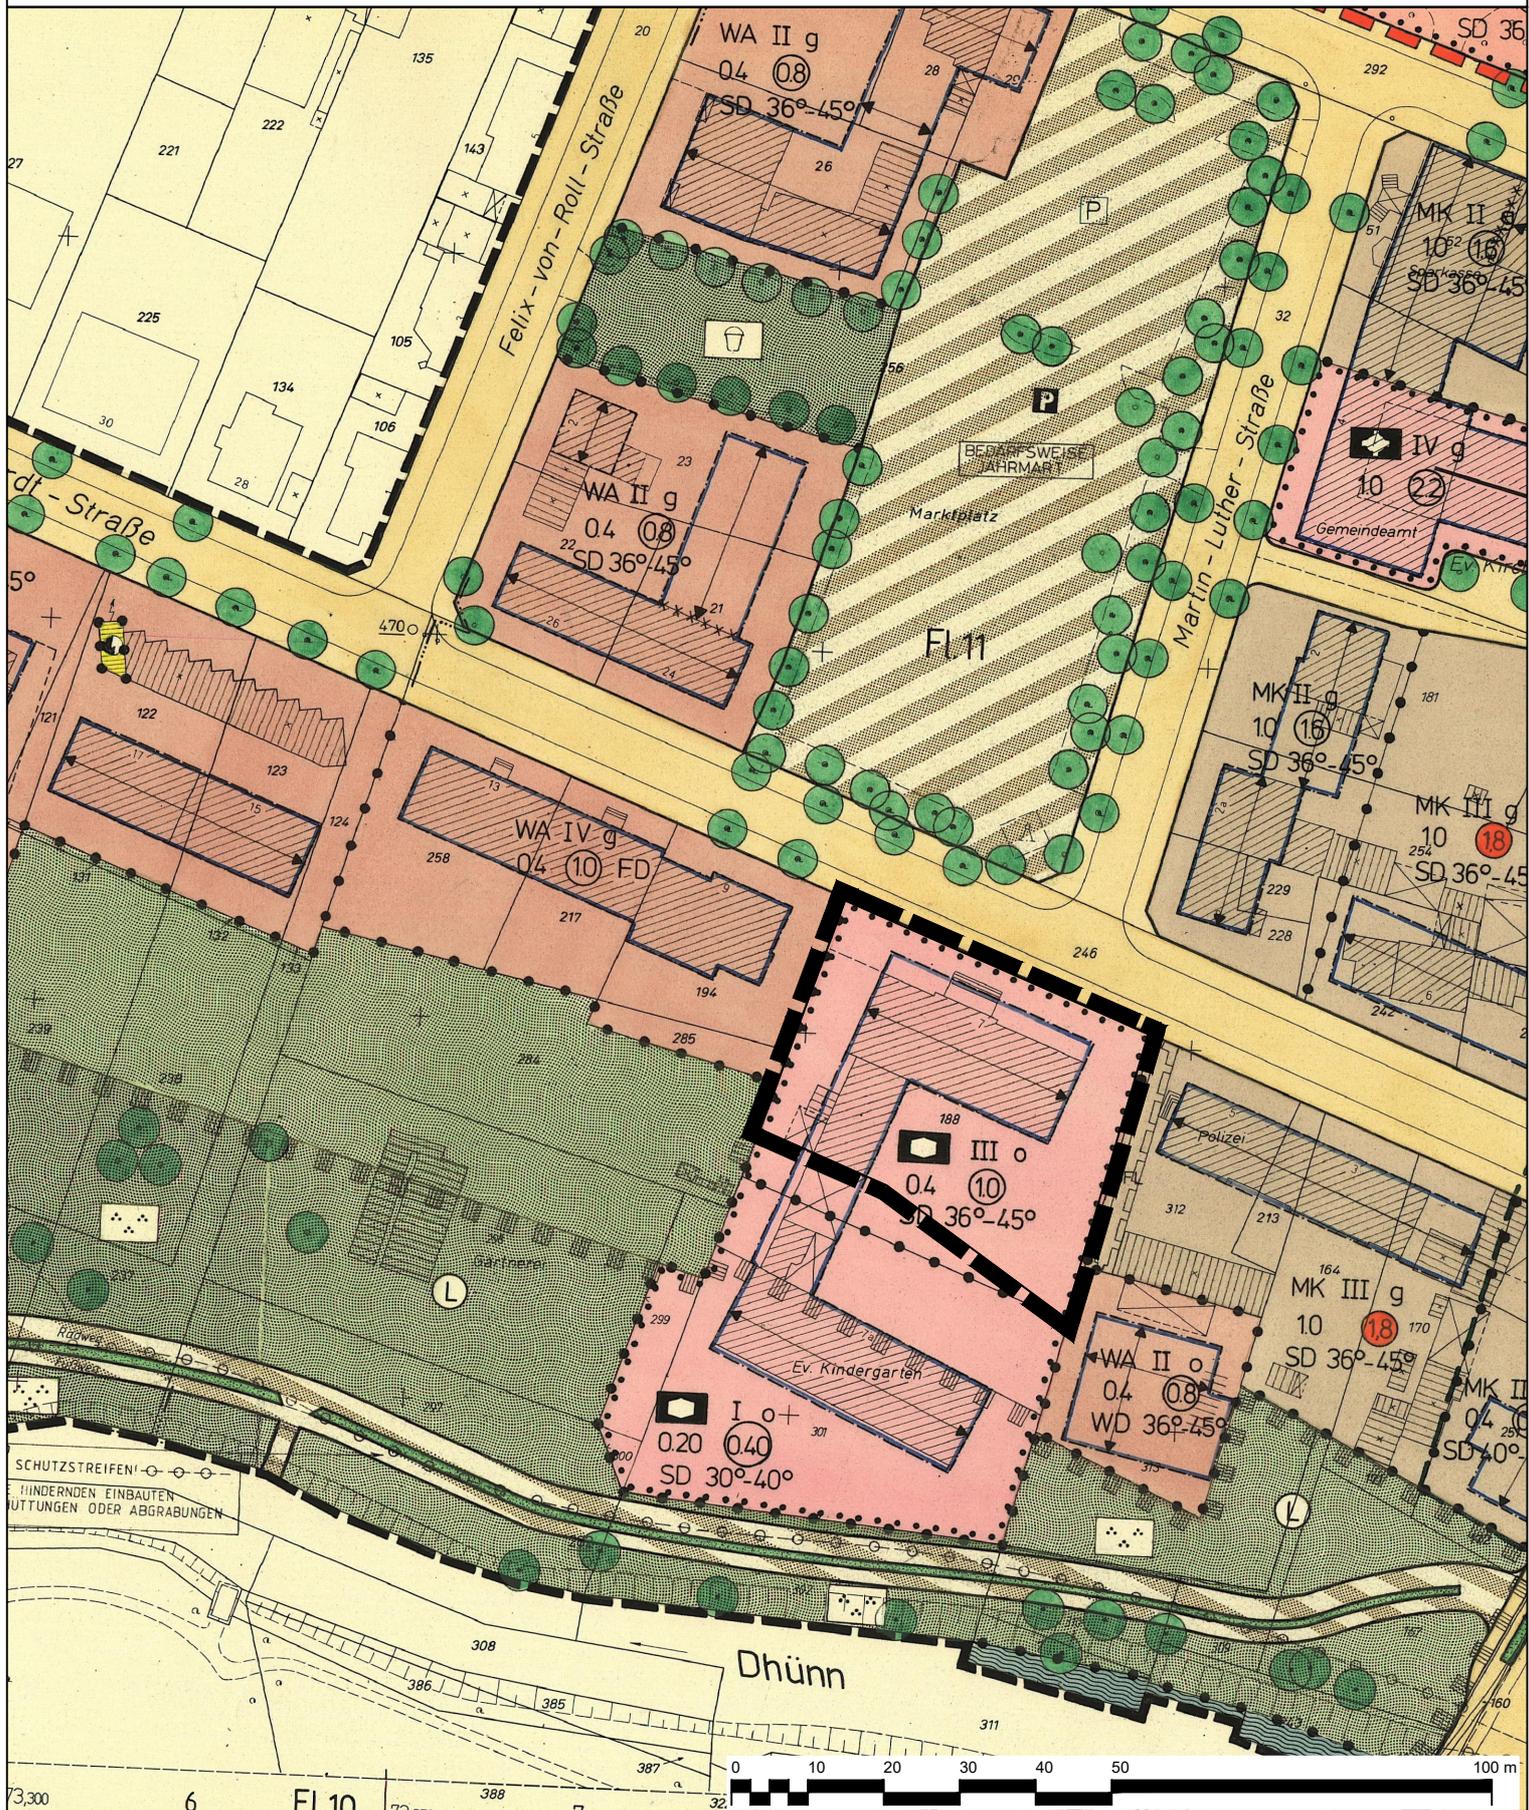

Stadt Leverkusen Fachbereich Stadtplanung

Projekt: Bebauungsplan Nr. 250/III
"Schlebusch - südlich Von-Diergardt-Straße"

Maßstab 1:1000 Stand: März 2021

Abt.: 613 Sachbearbeitung: MÜ Bearb./CAD: Jo Geplottet/gedruckt am: 19.03.2021
Pfad: G:\613\02_CAD_GIS\01_B\Pläne\250_III_Schlebusch_südlich_Von_Diergardt_Str\01_BPlan)
Dateiname: 250_III_Geltungsbereich_.dwg Zuletzt gespeichert am: 19.03.2021



 Geltungsbereich des Bebauungsplans Nr. 250/III
"Schlebusch - südlich Von-Diergardt-Straße"