


VORENTWURF LAGEPLAN

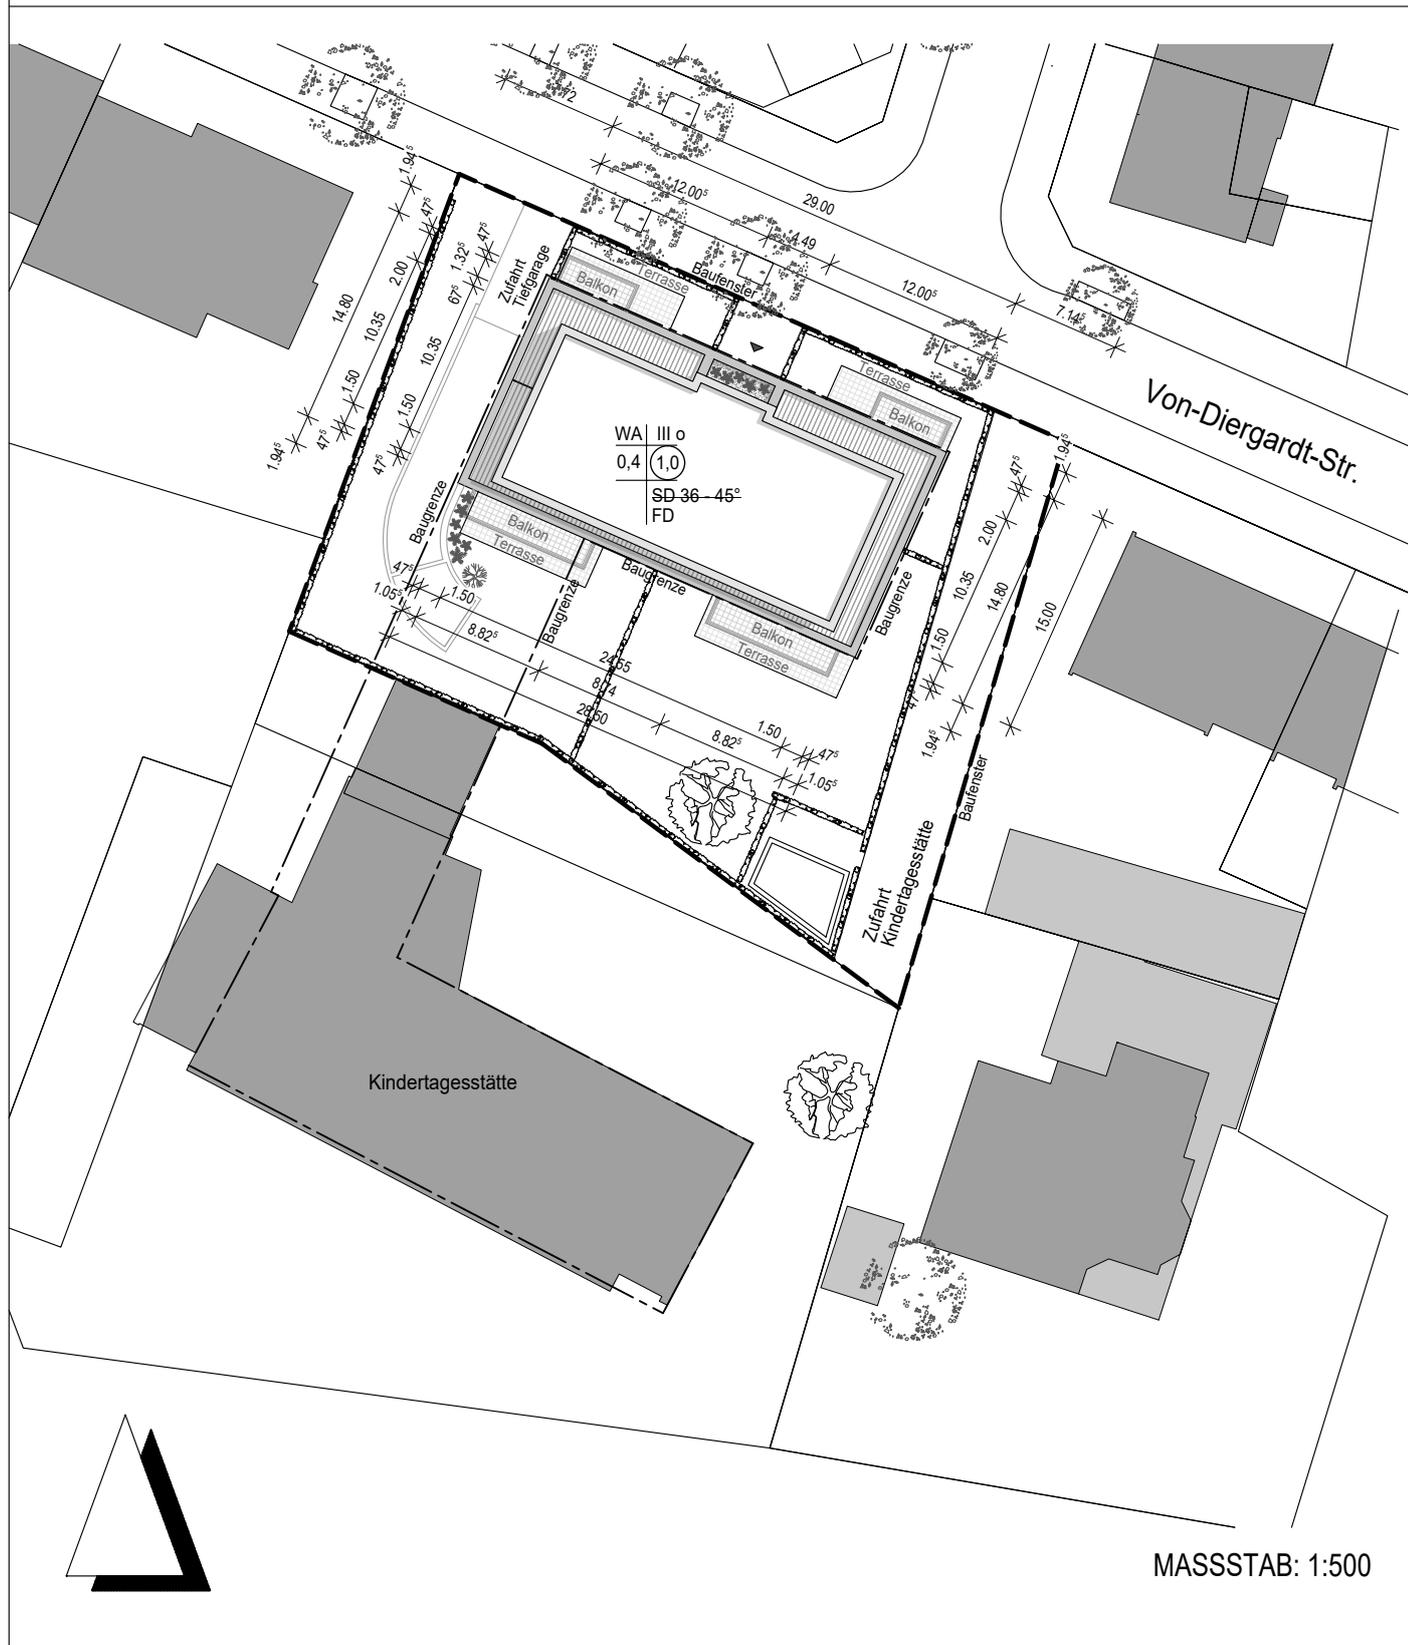

PROJEKT

NEUBAU EINES MEHRFAMILIENHAUSES
MIT 14 WE UND 14 TIEFGARAGENSTELLPLÄTZEN
VON-DIERGARDT-STR. 7
51375 LEVERKUSEN

VORHABENTRÄGERIN:

PATRICIA WEINERT
EICHENSTR. 24
50858 KÖLN

ARCHITEKT:

ARCHITEKTURBÜRO DÜSTER & BAUMERT
INH.: DIPL-ING. (FH) ARCH. T. BAUMERT
GARTENSTRASSE 28a, 40764 LANGENFELD
TEL.: 02173/1689178 FAX.: 02173/1689179

VORENTWURF ANSICHTEN



PROJEKT

NEUBAU EINES MEHRFAMILIENHAUSES
MIT 14 WE UND 14 TIEFGARAGENSTELLPLÄTZEN
VON-DIERGARDT-STR. 7
51375 LEVERKUSEN

VORHABENTRÄGERIN:

PATRICIA WEINERT
EICHENSTR. 24
50858 KÖLN

ARCHITEKT:

ARCHITEKTURBÜRO DÜSTER & BAUMERT
INH.: DIPL-ING. (FH) ARCH. T. BAUMERT
GARTENSTRASSE 28a, 40764 LANGENFELD
TEL.: 02173/1689178 FAX.: 02173/1689179