


Geltungsbereich des Bebauungsplans Nr. 63/III "Rudolf-Stracke-Straße" - 1. Änderung

Anlage 3

zur Vorlage
Nr. 2020/0222

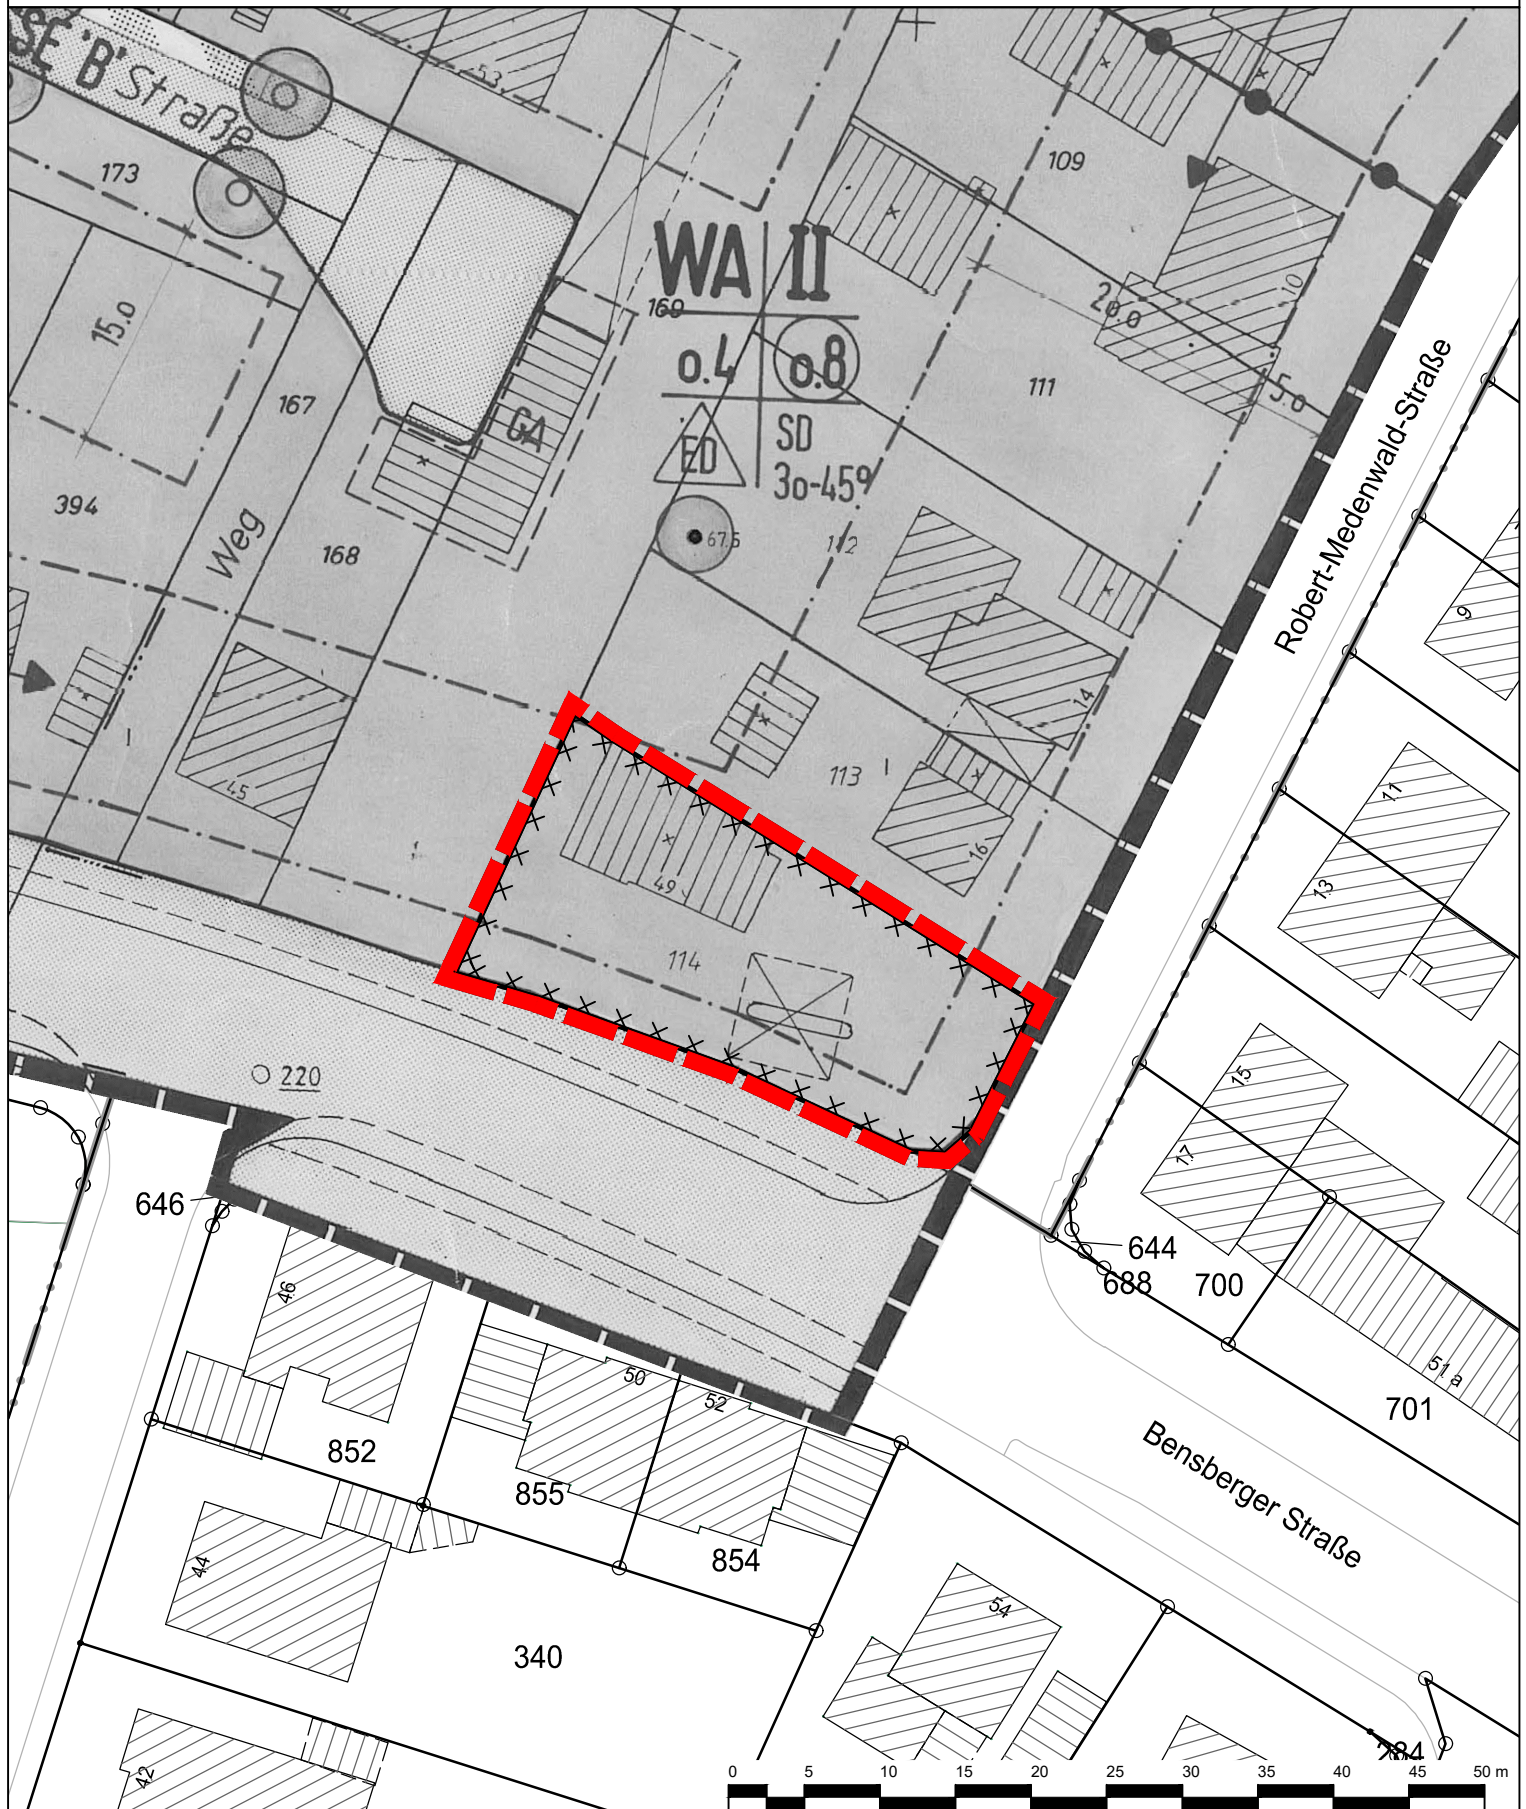

Geltungsbereich des Bebauungsplans Nr. 63/III
"Rudolf-Stracke-Straße" - 1. Änderung



Darstellung des rechtsverbindlichen
Bebauungsplans Nr. 63/III "Rudolf-Stracke-Straße"



Stadt Leverkusen Fachbereich Stadtplanung

Projekt: Bebauungsplan Nr. 63/III "Rudolf-Stracke-Straße" - 1. Änderung

Maßstab 1:500

Stand: April 2021

Abt.: 613 Sachbearbeitung: Pri

Bearb./CAD: Wein

Geplottet/gedruckt am: 08.04.2021

Pfad: G:\613\02_CAD_GIS\01_BPläne\63_III_Rudolf_Stracke_Str_1_Änd\01_BPlan\01_Aufstellung\Anlagen_2020_0222\

Dateiname: 20210408_63_III_1_Änd_Anlagen_.dwg

Zuletzt gespeichert am: 08.04.2021

