


# Geltungsbereich des Bebauungsplanes Nr. 253/II "Opladen – nbso/Westseite – Kita Henkelmännchen-Platz"

## Anlage 1

zur Vorlage  
Nr. 2021/0668

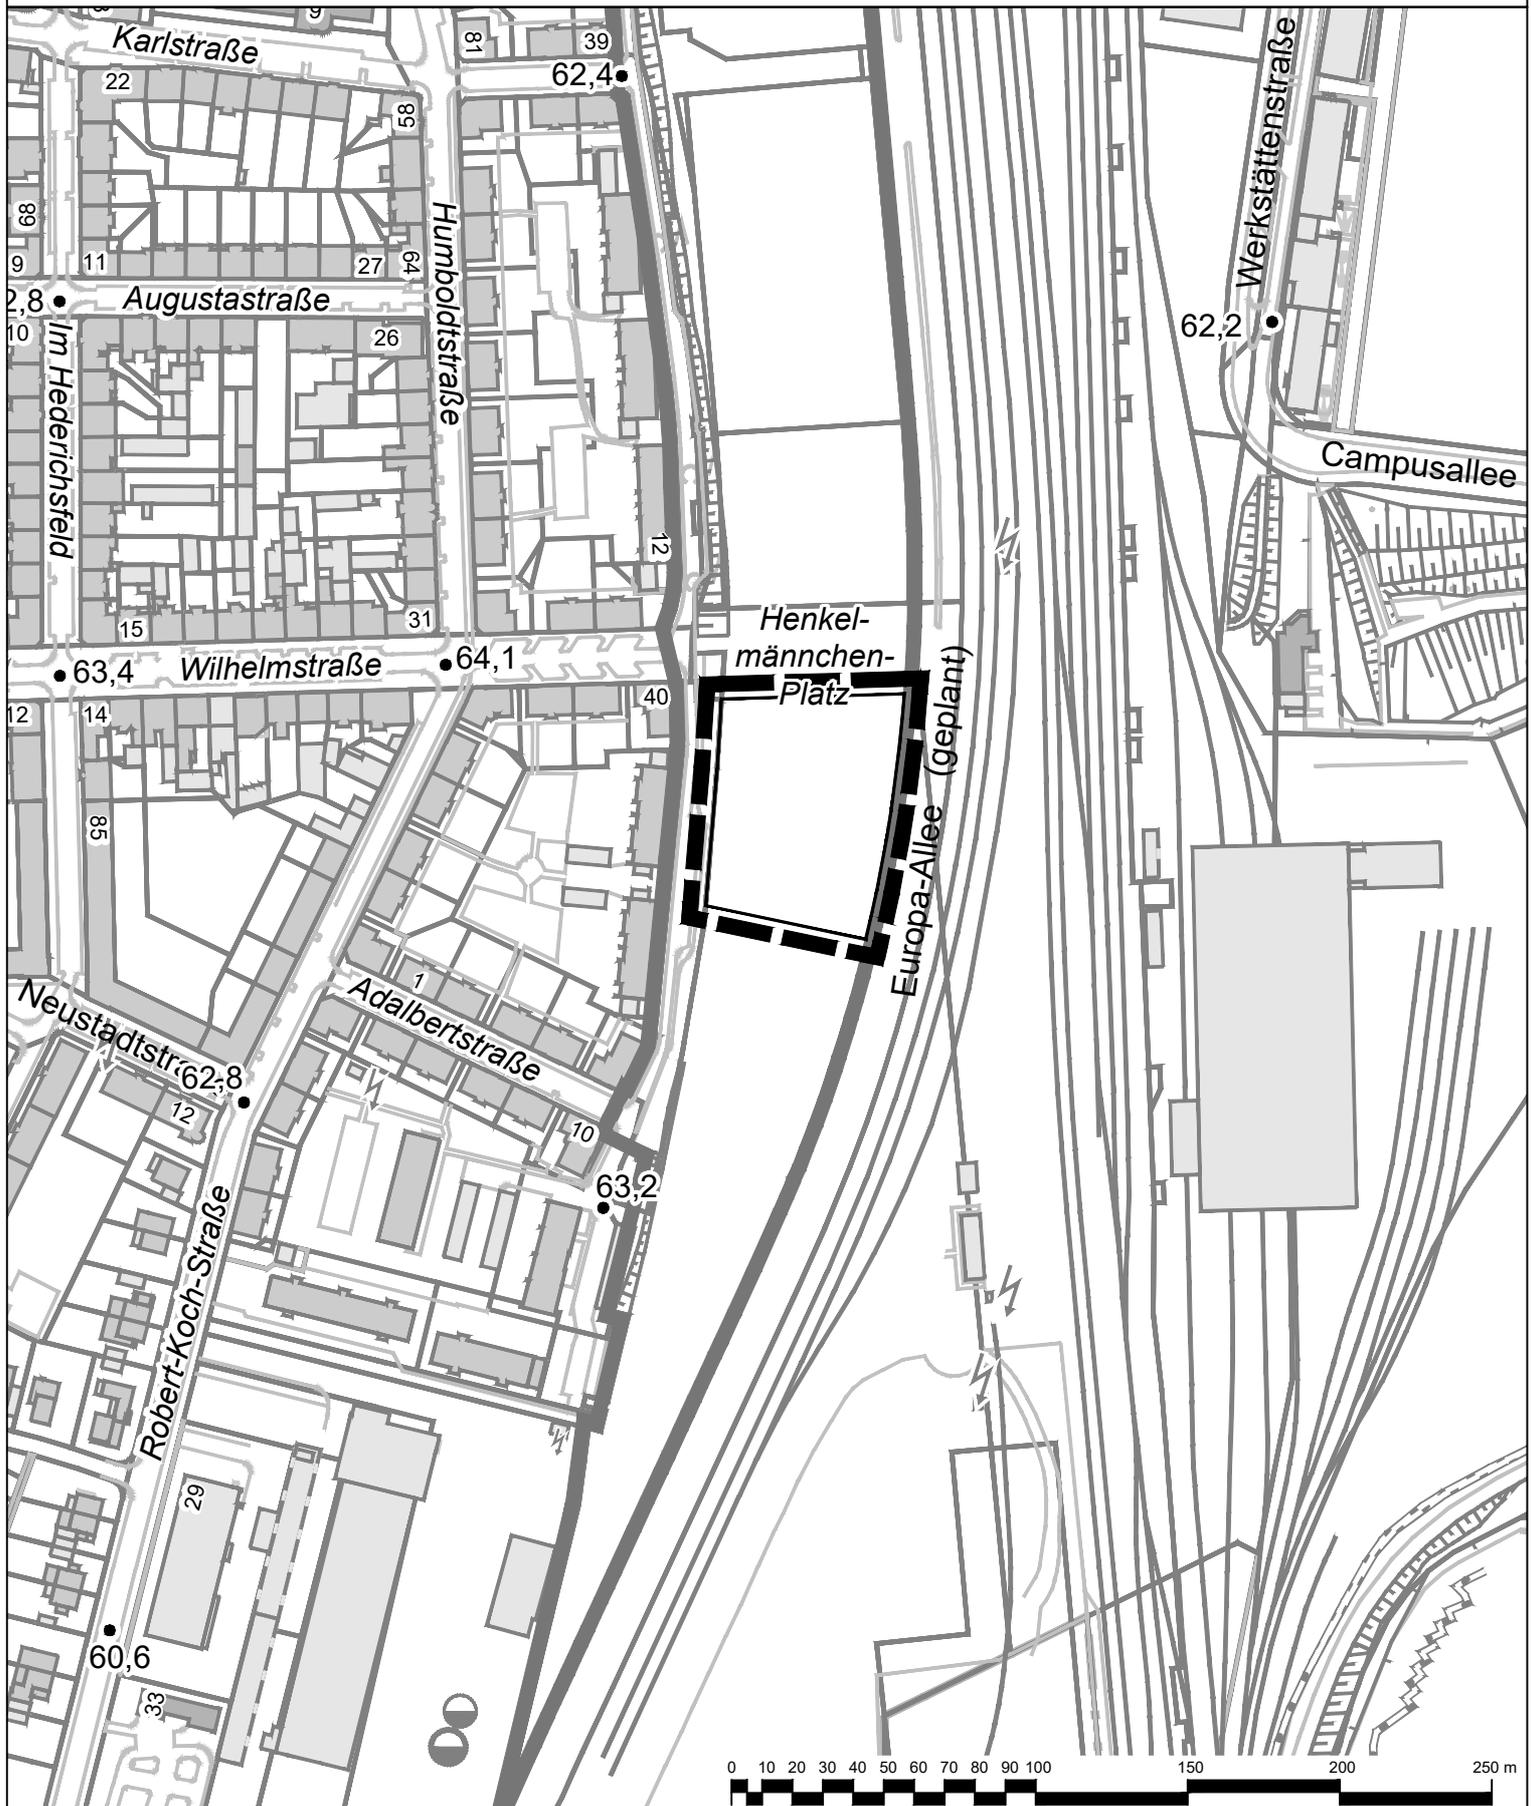

-  Geltungsbereich des Bebauungsplanes Nr. 253/II  
"Opladen – nbso/Westseite –  
Kita Henkelmännchen-Platz"
-  Geltungsbereich des Bebauungsplans Nr. 208 B/II  
"Opladen - nbso/Westseite - Quartiere"

 **Stadt Leverkusen** Fachbereich Stadtplanung  
 Projekt: Bebauungsplan Nr. 253/II  
 "Opladen – nbso/Westseite – Kita Henkelmännchen-Platz"  
 Maßstab 1:2500      Stand: April 2021

Abt.: 613 Sachbearbeitung: Kominek      Bearb./CAD: Hagenberg      Geplottet/gedruckt am: 16.04.2021  
 Pfad: G:\611\3\102\_CAD\_GIS\01\_B\Pläne\      Zuletzt gespeichert am: 16.04.2021

