


Geltungsbereich des Bebauungsplans Nr. 251/III
"Mathildenhof - Kita Bohofsweg"

Anlage 7

zur Vorlage
Nr. 2021/0550

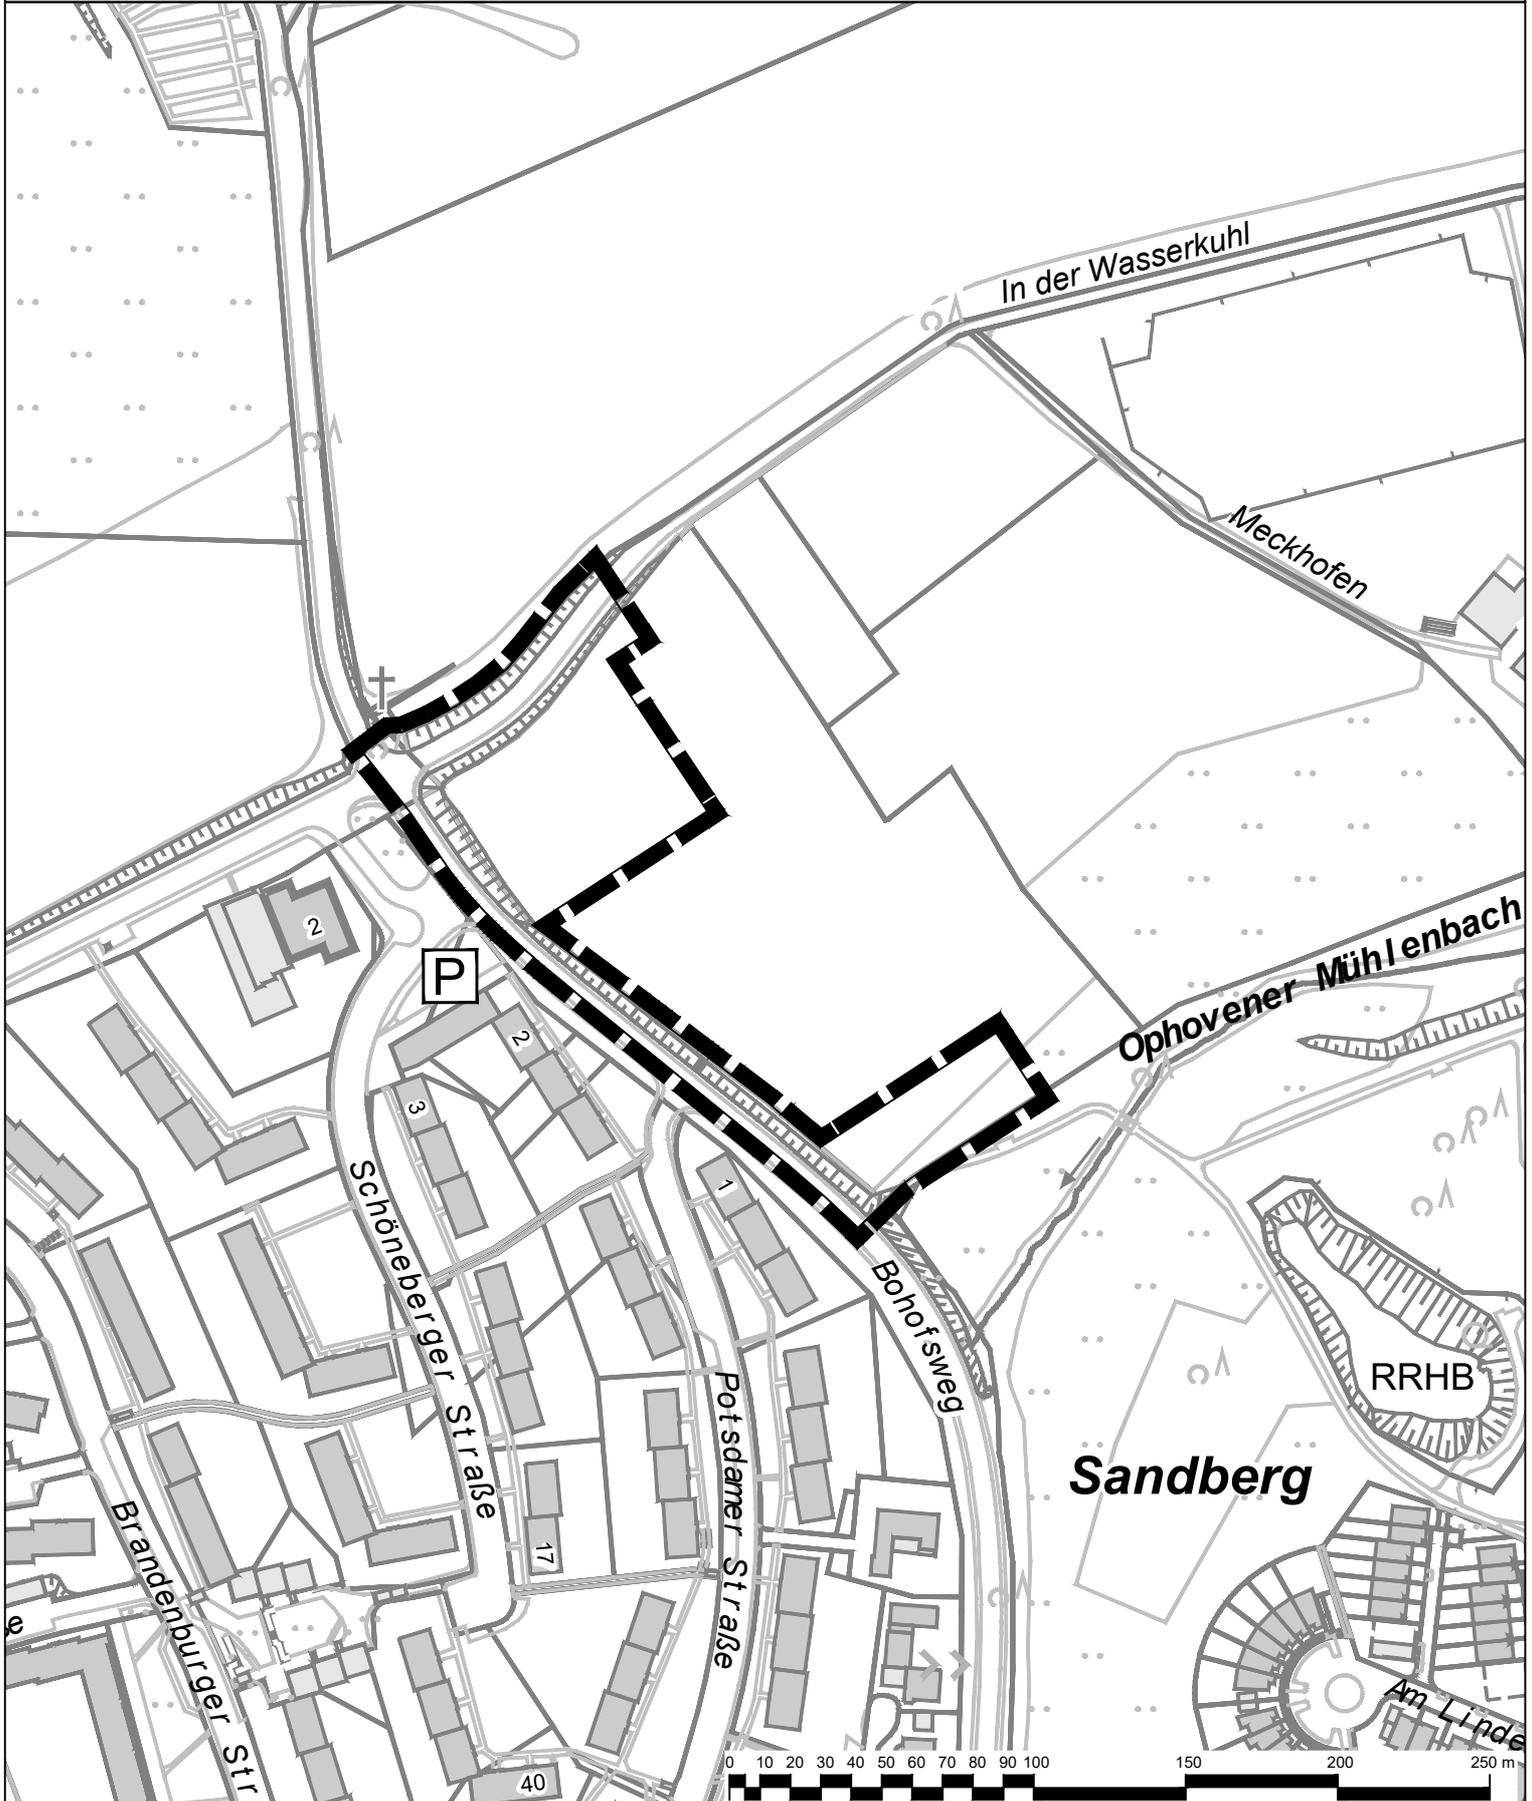

 Geltungsbereich des Bebauungsplans Nr. 251/III
"Mathildenhof - Kita Bohofsweg"

 **Stadt Leverkusen Fachbereich Stadtplanung**
Projekt: Bebauungsplan Nr. 251/III "Mathildenhof - Kita Bohofsweg"

Maßstab 1:2500 Stand: April 2021

Abt.: 613 Sachbearbeitung: Fri Bearb./CAD: Wein Geplottet/gedruckt am: 01.04.2021
Pfad: G:\613\02_CAD_GIS\01_BPläne\251_III_Mathildenhof_Kita_Bohofsweg\00_Projektvorlauf\Anlagen
Dateiname: 20210401_251_III_Anlagen.dwg Zuletzt gespeichert am: 01.04.2021

