



Kleingartenanlage Hitdorf 3. BA

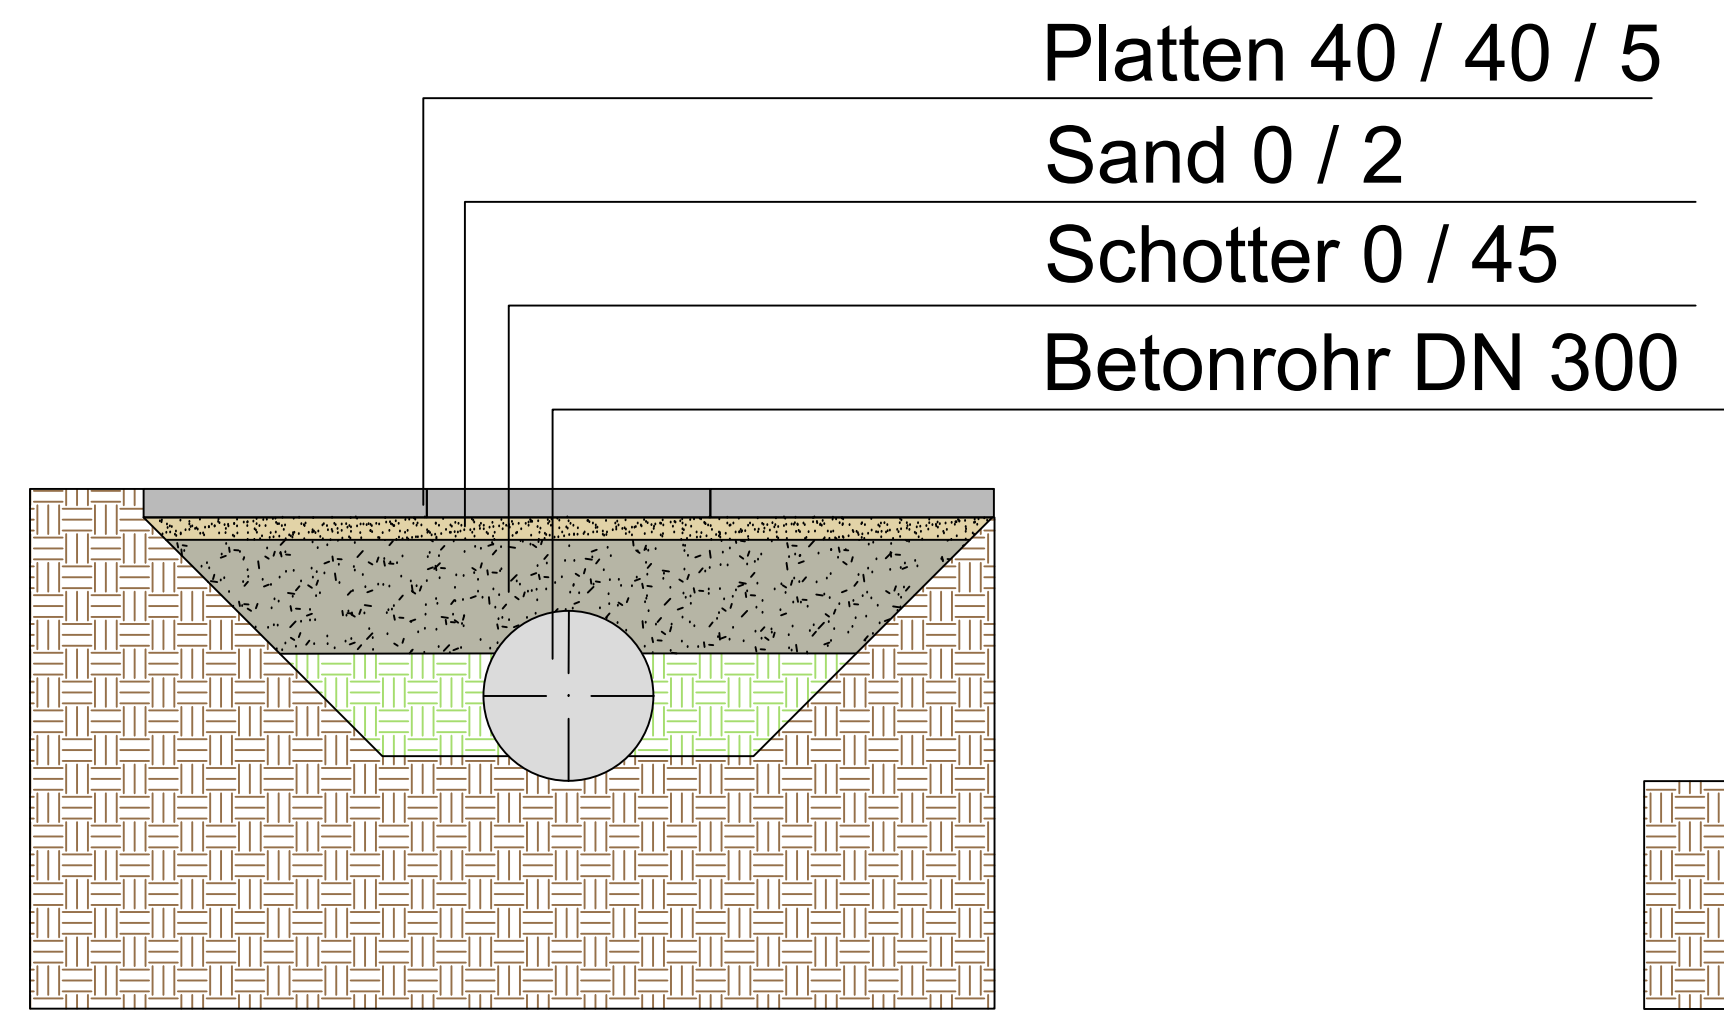

Schnitt B - B

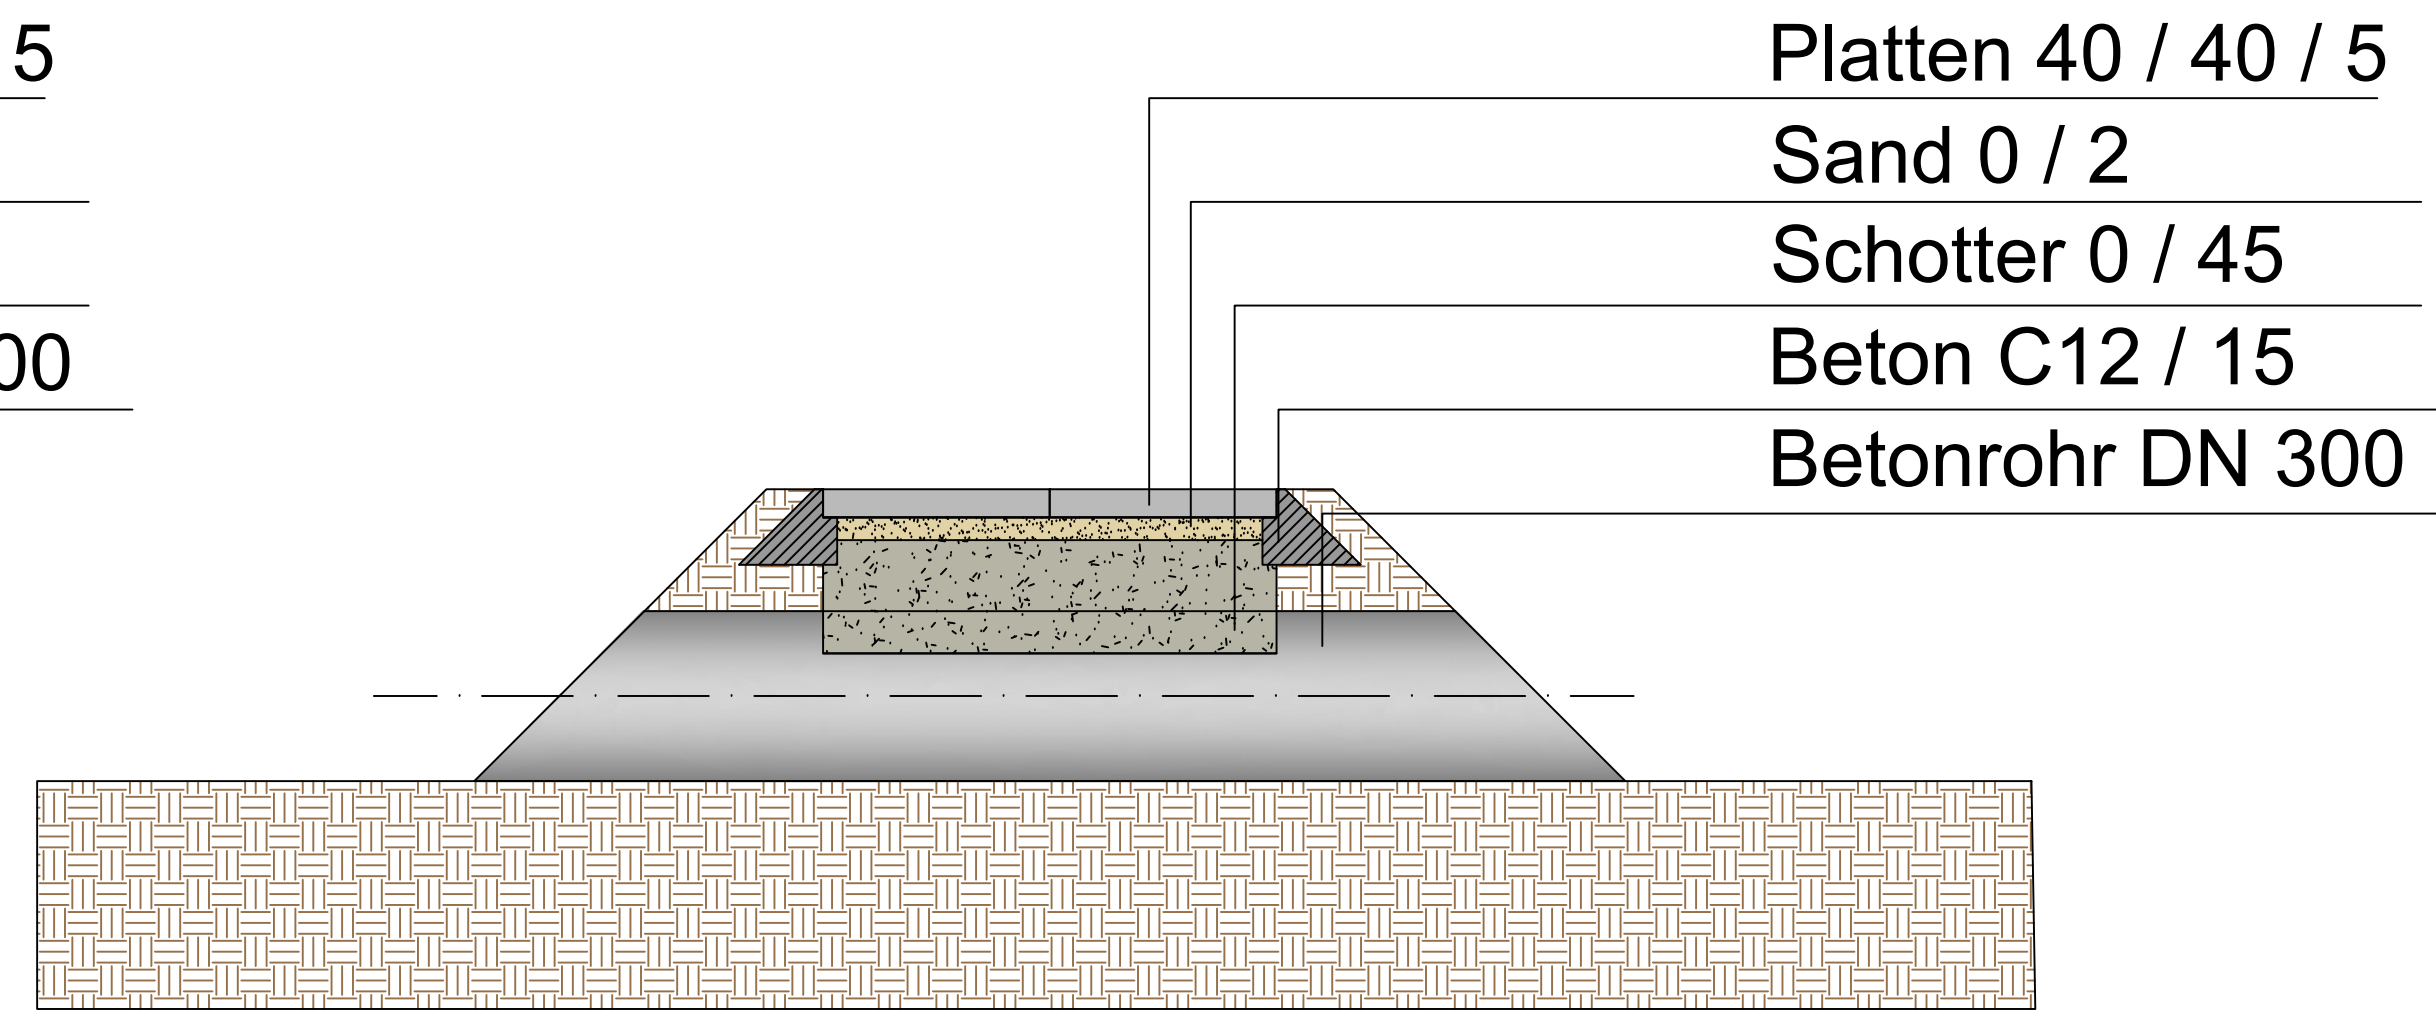

Schnitt A - A


Schnitte Entwässerung ohne Maßstab

LEGENDE

- | | |
|---|---------------------------------|
|  | Gartenparzelle |
|  | Rasenfläche |
|  | wassergeb. Wege |
|  | Pflasterfläche |
|  | Kantenstein |
|  | Rollschicht |
|  | Pflanzfläche |
|  | Hecke |
|  | neuer Baum |
|  | vorh. Baum |
|  | Ausgleichspflanzung / Sträucher |
|  | Schmutzwasser |
|  | Wasserleitung |



Änderung	Datum:	Zeichen:	Vorlage	Datum:	Zeichen:

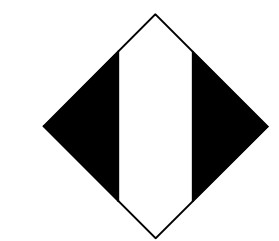

Stadt Leverkusen
Fachbereich Stadtgrün

Nobelstr. 91
D - 51373 Leverkusen
Tel.: 0214-406 6701
Fax: 0214-406 6702
Email 67@stadt.leverkusen.de

Projekt:	Kleingartenanlage Hitdorf
-----------------	------------------------------

Plan:	Entwurf 3. BA
-------	------------------

Projekt Nr.	Datum	Maßstab	Sb.:
051-0917	06.02.2020	1:200	Cremer / Stock
Agf.	Abtl.	Fbl.	Beig.
gez. Hammer 06.02.	gez. Witowski 06.02.	gez. Schmitz 06.02	gez. Deppe 19.02.20