


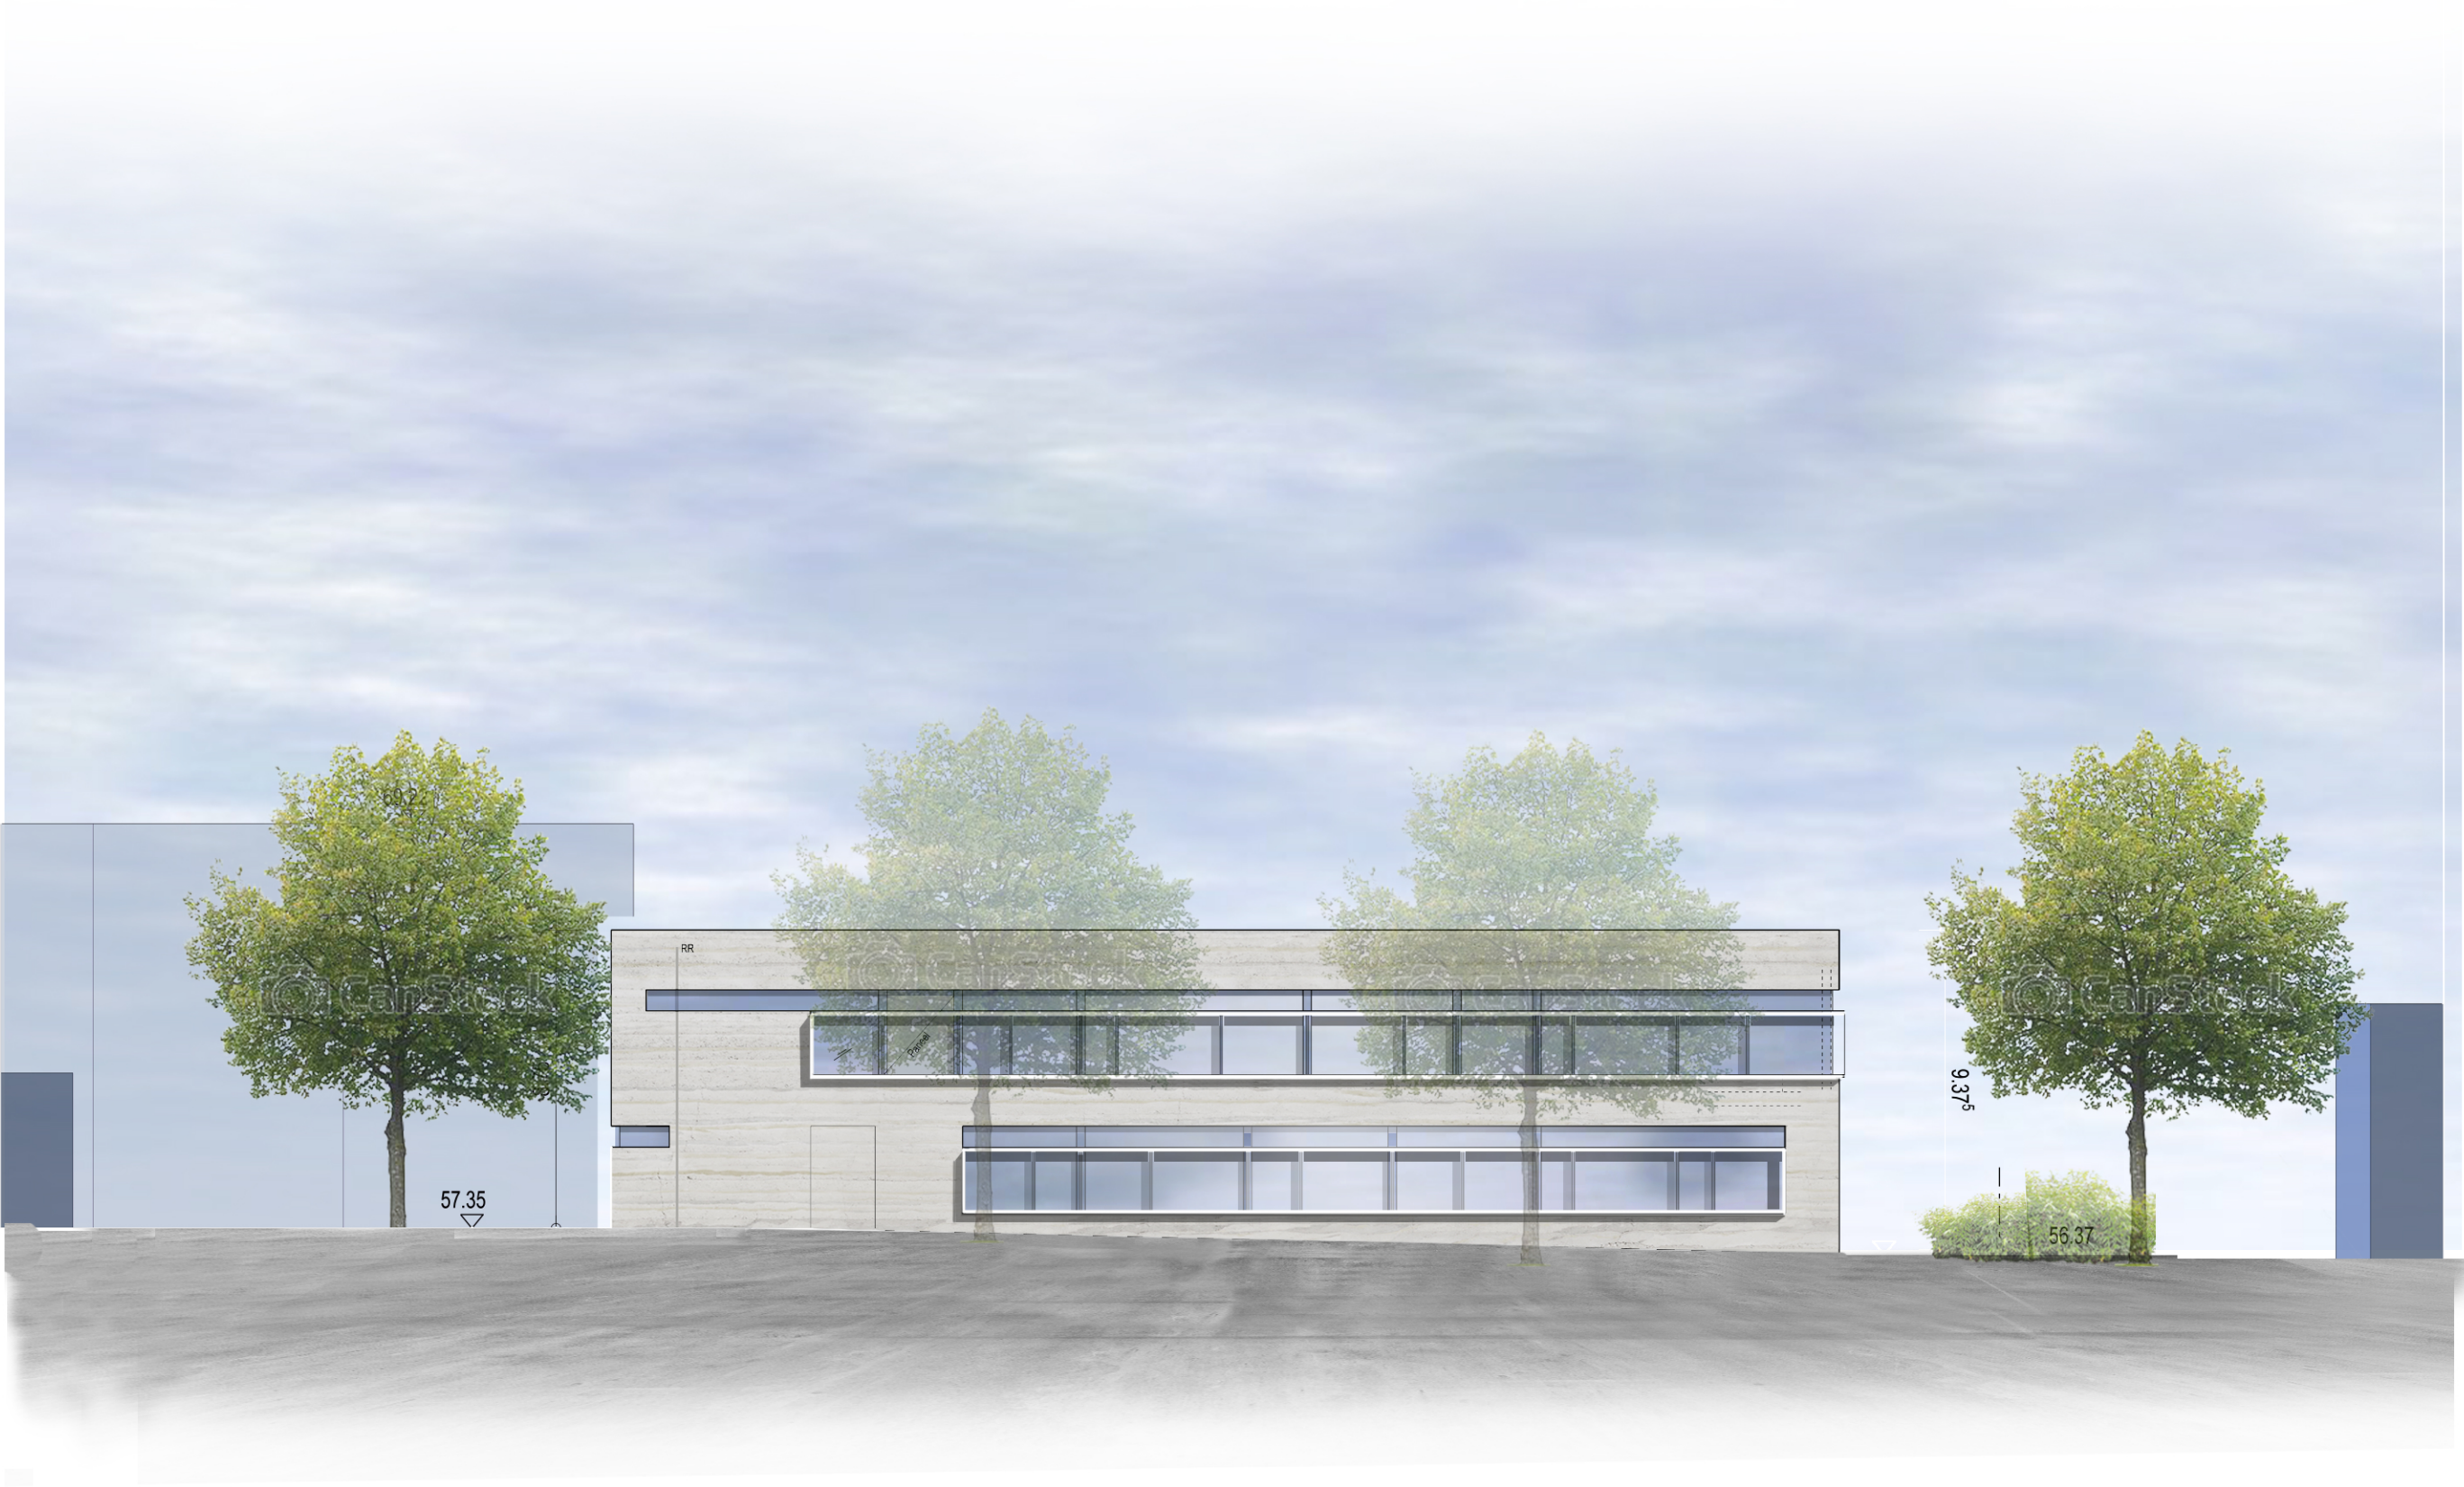

BAUHERR: Stadt Leverkusen vertreten durch den Oberbürgermeister Fachbereich Gebäudewirtschaft	ARCHITEKT: ARCHITECTEN FISCHER	RHODIUSSTRASSE 10 51065 KÖLN FON 0221 / 96 25 53 - 0 FAX 0221 / 96 25 53 - 15	LPH: LPH 2 _ VORENTWURFSPLANUNG	
PLANNR. : 1736_FuF_2_AN_03	PLANINHALT: ANSICHT NORD	PROJEKT-NR.: 1736	FORMAT: DIN A3	GEZ.: SN
BAUOBJEKT: Erweiterung und Umbau des Freiherr-vom-Stein-Gymnasium Morsbroicher Straße 77 51375 Leverkusen	DATUM: 26.11.2020	MASSTAB: 1:200	INDEX ÄNDERUNG	NAME DATUM