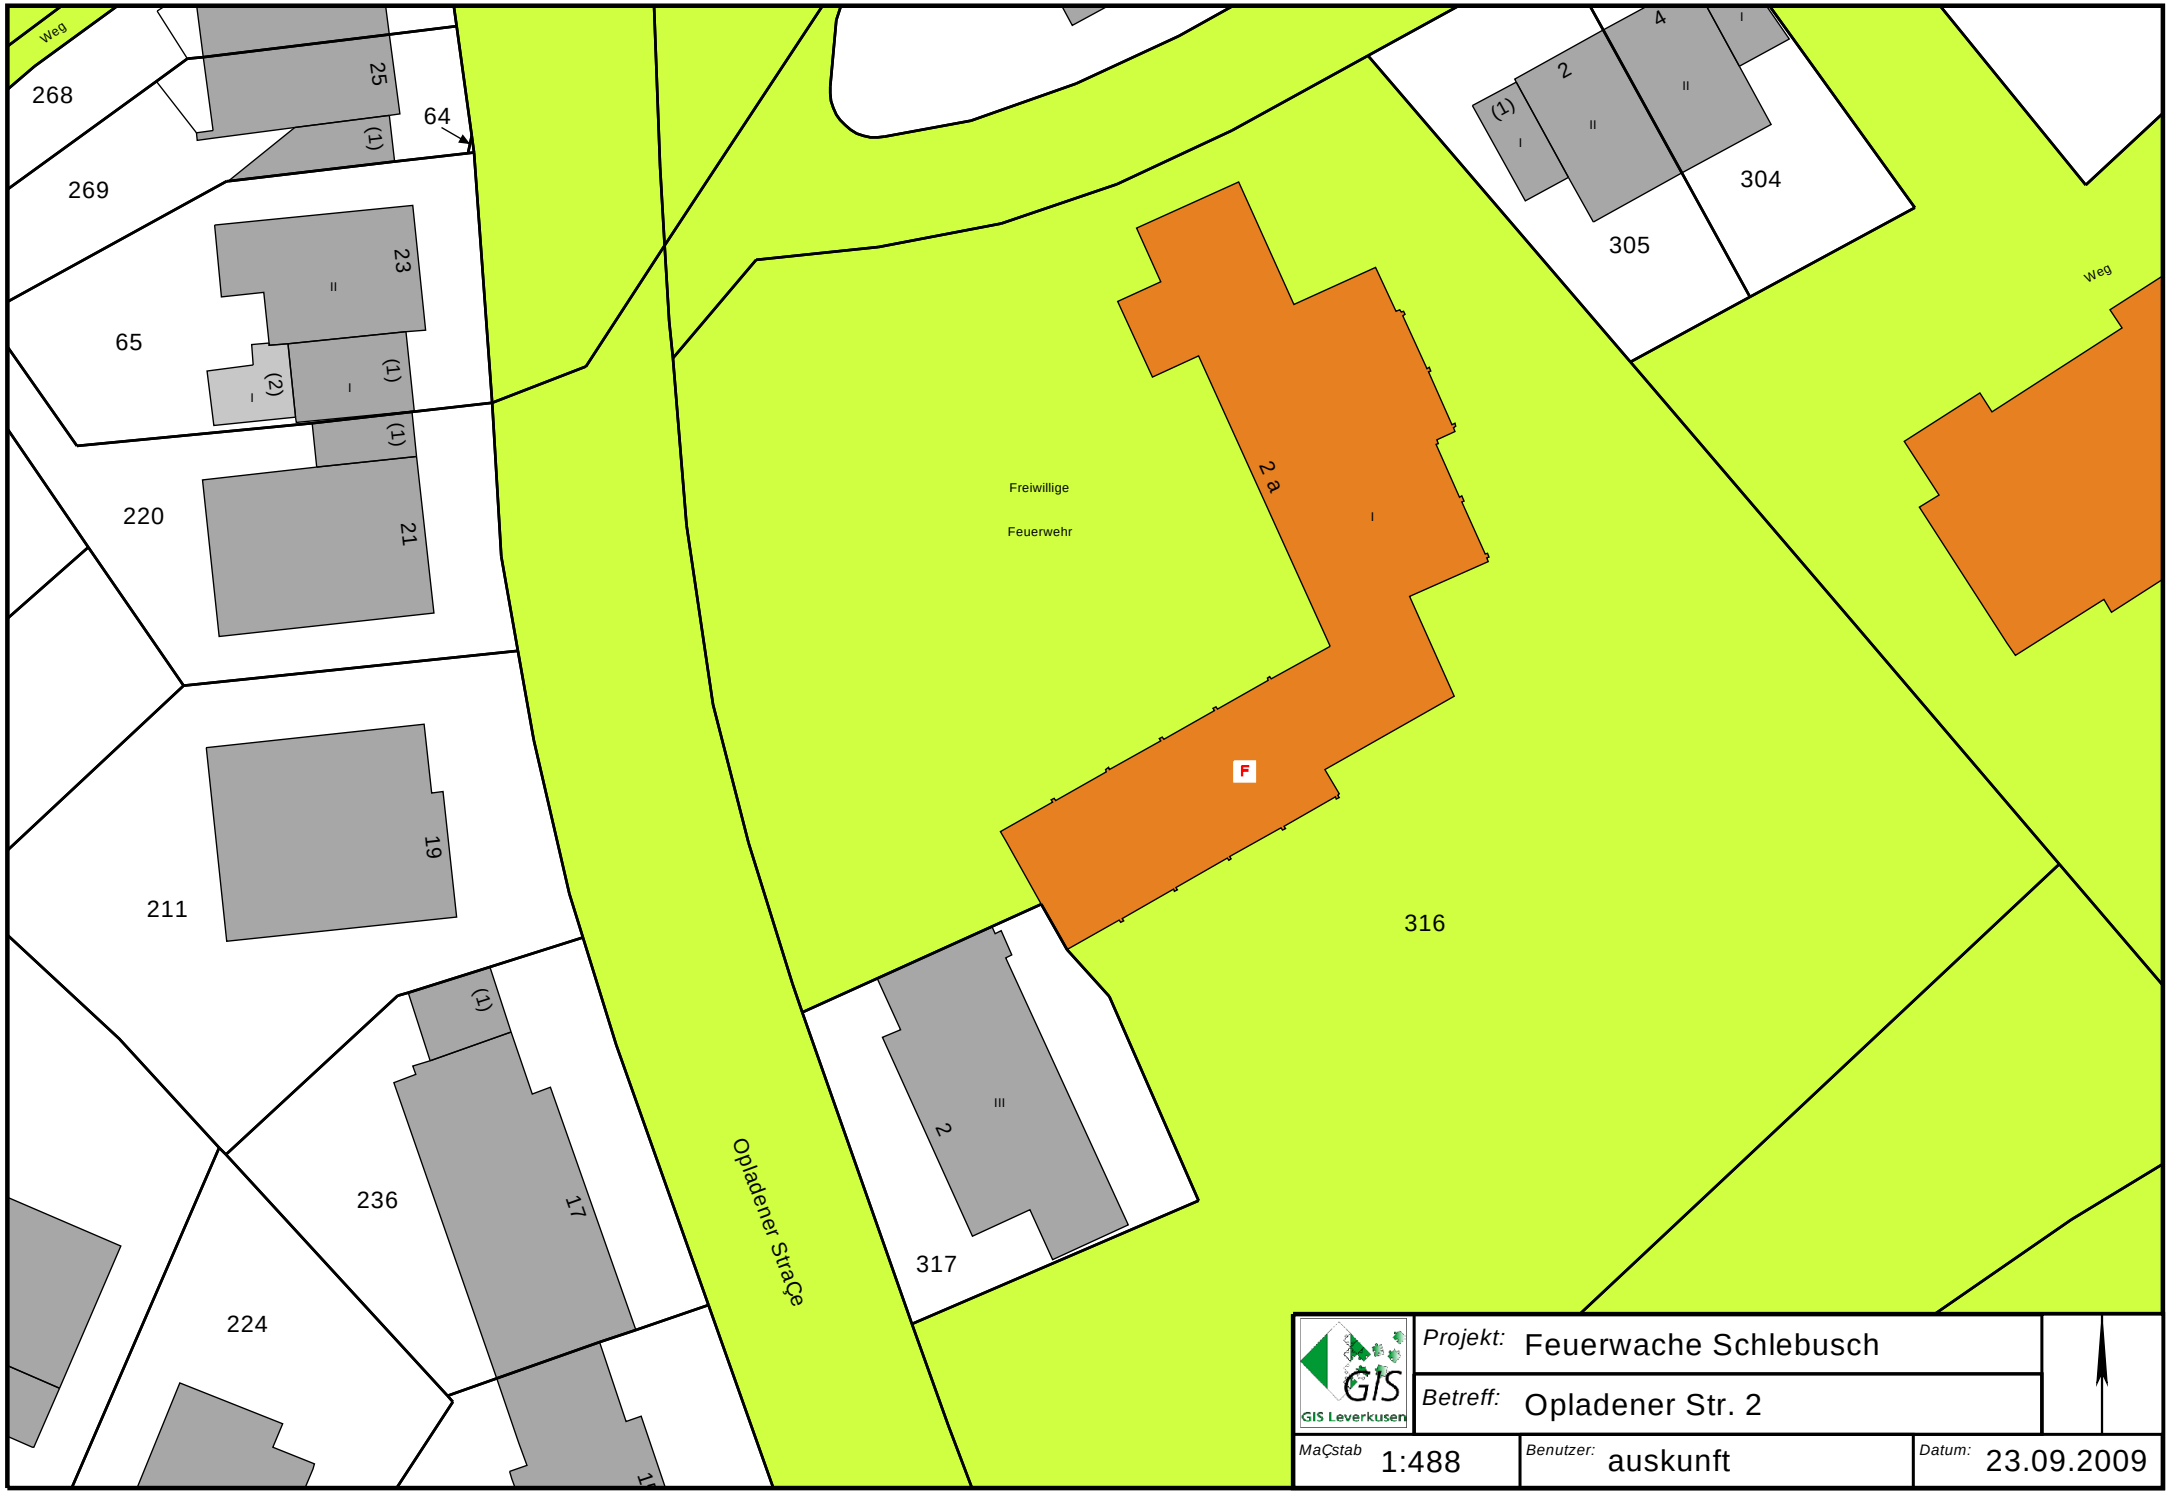
Weg
268
269
65
220
211
236
224
64
25
(1)
23
(2)
(1)
(1)
21
19
(1)
17
Opladener Straße
Freiwillige
Feuerwehr
2 a
F
316
317
2
III
4
2
(1)
304
305
Weg
GIS Leverkusen
Projekt: Feuerwache Schlebusch
Betreff: Opladener Str. 2
Maßstab 1:488
Benutzer: auskunft
Datum: 23.09.2009