


Zur Information
 Bebauungsplan Nr. 44/78/III "Lützenkirchen - Im Dorf"
 Rechtsverbindlich seit 05.04.1983
 mit Darstellung des neuen Geltungsbereiches der 1. Änderung

Anlage 2
 zur Vorlage
 Nr. 2021/0507

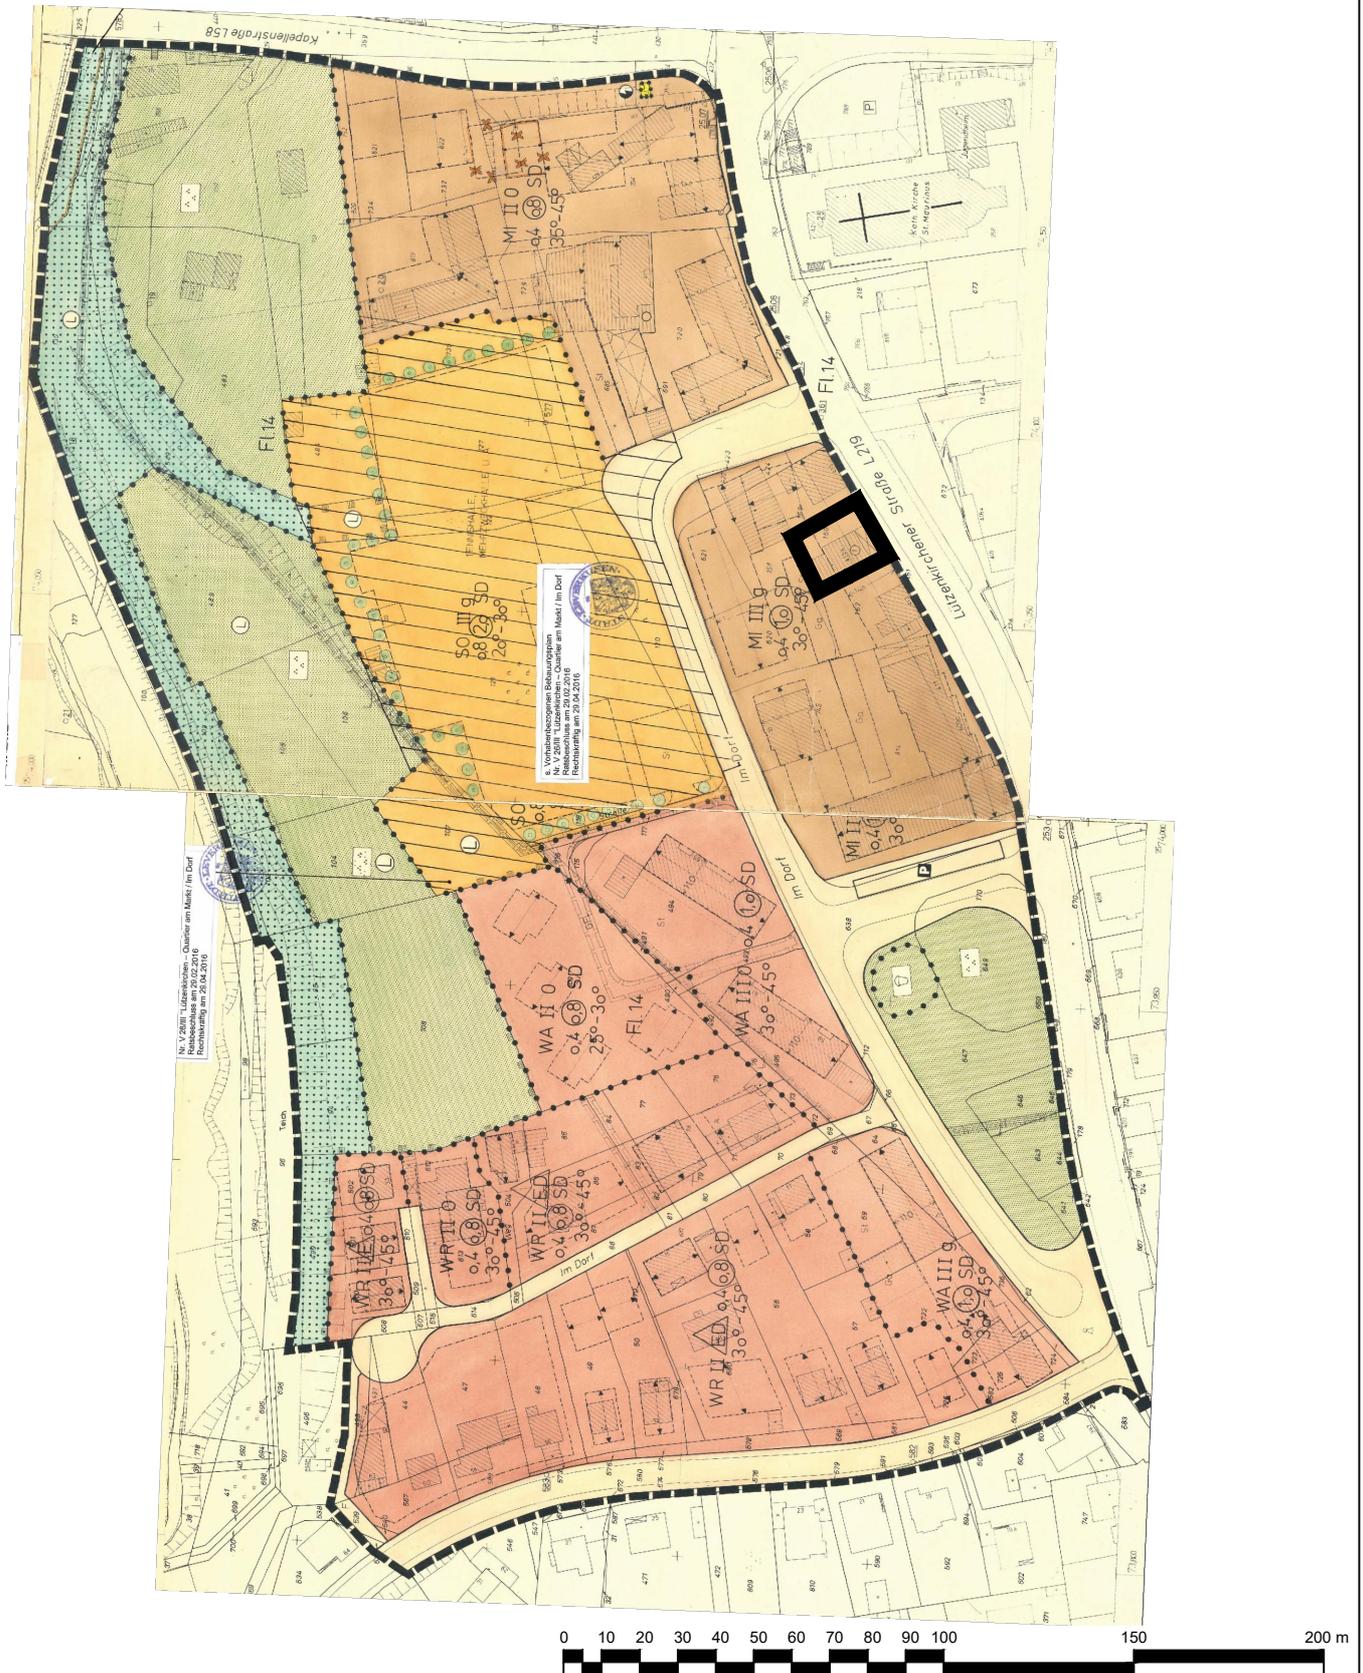

6. Vorderzonenbauvorschriften
 Nr. V 2018 "Lützenkirchen - Quartier am Markt / Im Dorf"
 Rechtsantrag am 29.04.2018
 Beschluss am 29.04.2018

Nr. V 2018 "Lützenkirchen - Quartier am Markt / Im Dorf"
 Rechtsantrag am 29.04.2018
 Beschluss am 29.04.2018

Geltungsbereich des Bebauungsplans Nr. 44/78/III
 "Lützenkirchen - Im Dorf" - 1. Änderung

Stadt Leverkusen Fachbereich Stadtplanung
 Projekt: Bebauungsplan Nr. 44/78/III "Lützenkirchen - Im Dorf" - 1. Änderung

Maßstab 1:2000 Stand: Mai 2021
 Abt.: 613 Sachbearbeitung: Pri Bearb./CAD: Wein Geplottet/gedruckt am: 31.05.2021
 Pfad: G:\613\02_CAD_GIS\01_BPläne\44_78_III_Lützenkirchen_Im_Dorf_1_Änderung\01_BPlan\01_Aufstellung\
 Dateiname: 20210531_44_78_III_1_Änd_Anlagen.dwg Zuletzt gespeichert am: 31.05.2021

