


Geltungsbereich des Bebauungsplans Nr. 44/78/III
"Lützenkirchen - Im Dorf" - 1. Änderung

Anlage 3
 zur Vorlage
 Nr. 2021/0507



 Geltungsbereich des Bebauungsplans Nr. 44/78/III
 "Lützenkirchen - Im Dorf" - 1. Änderung

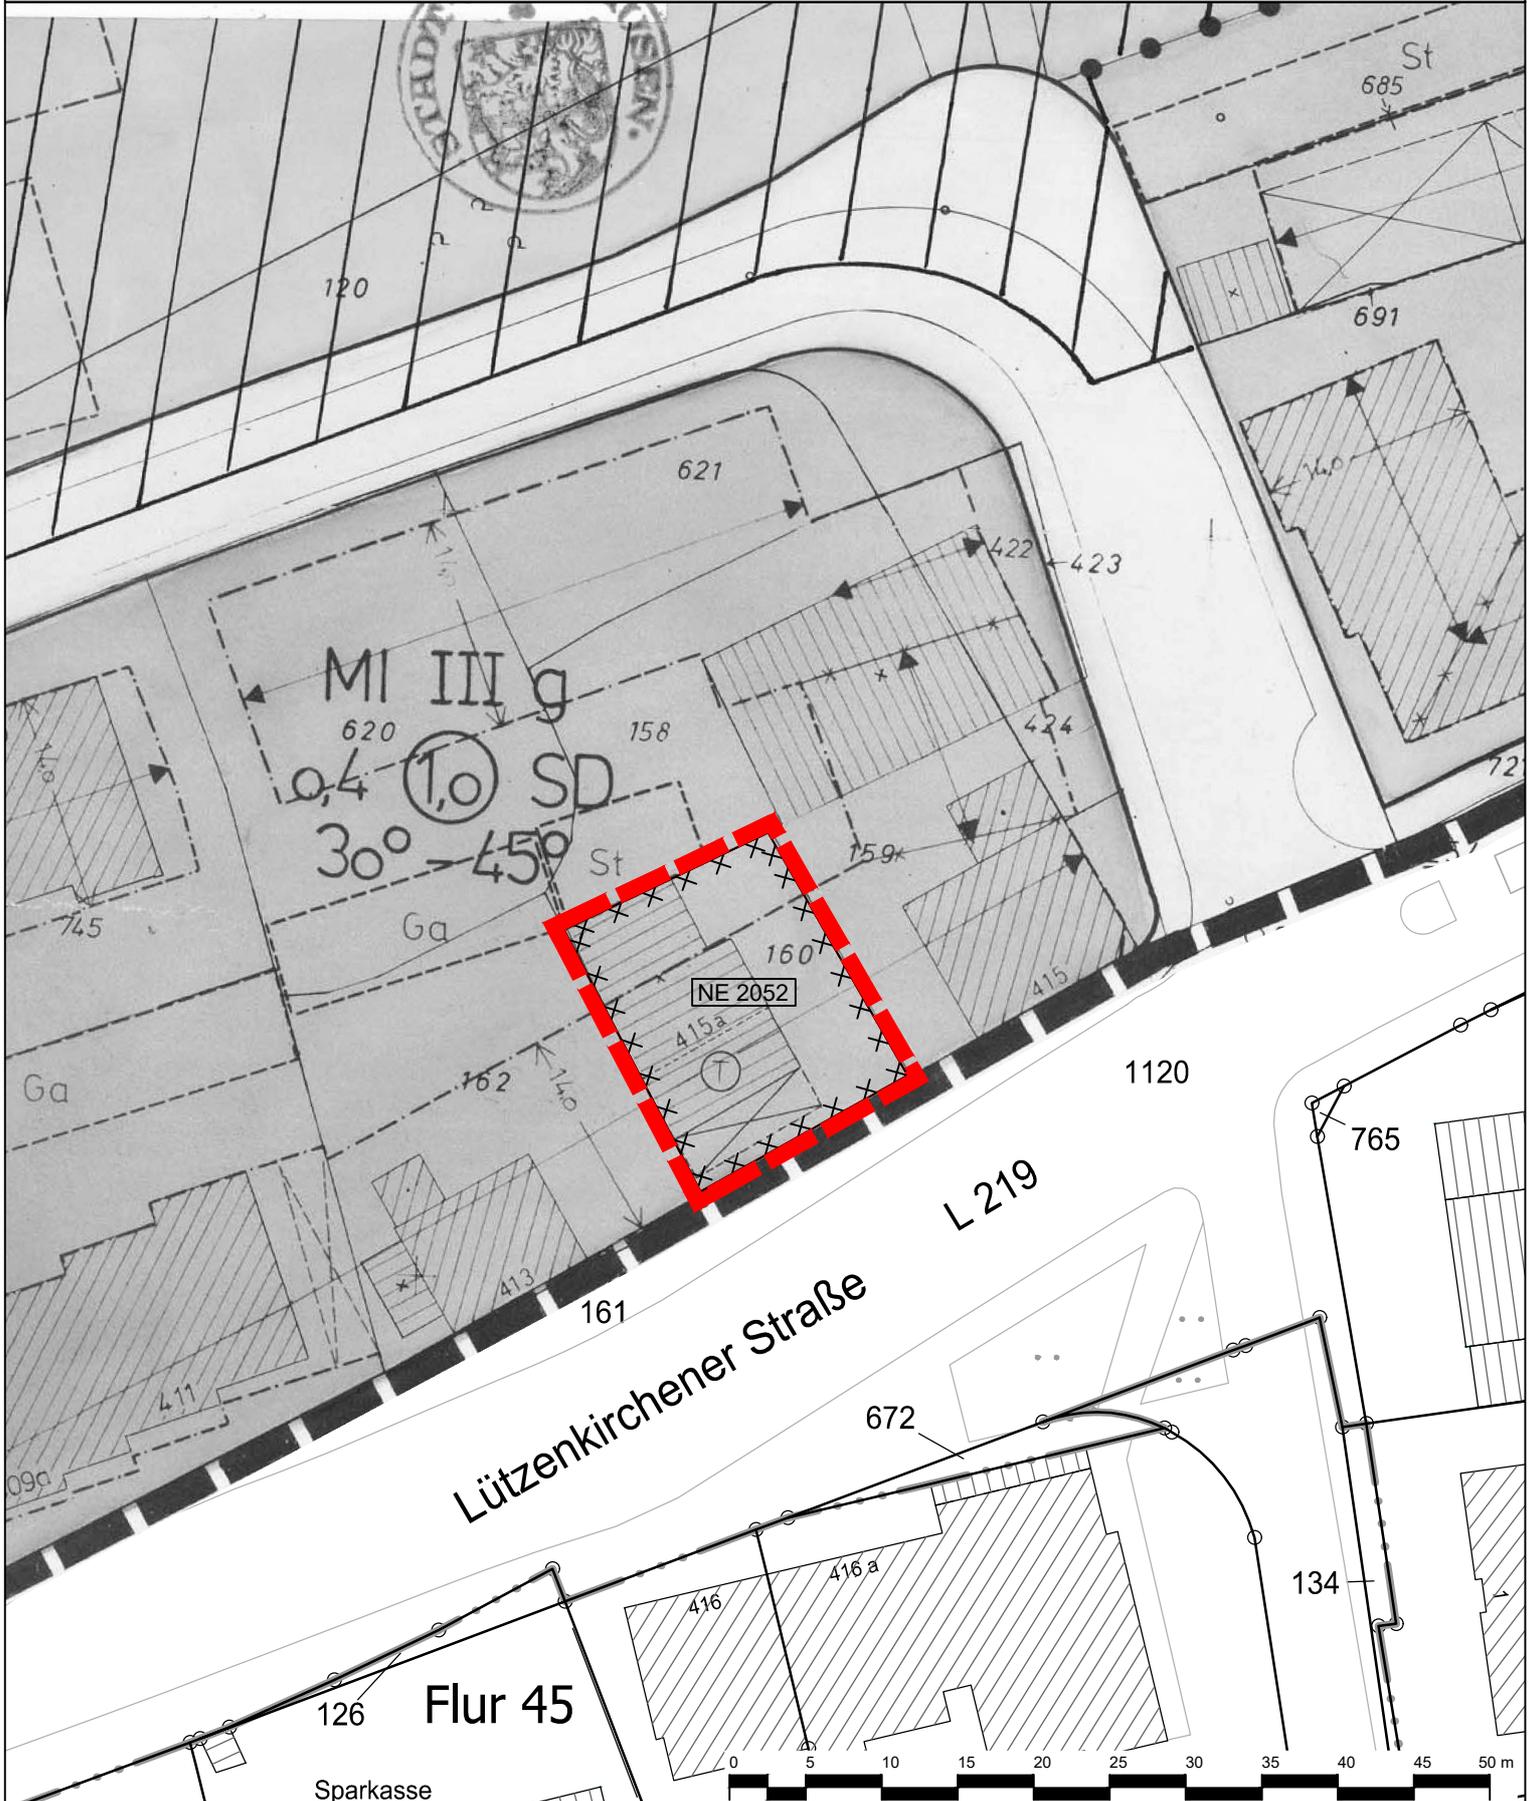

Darstellung des rechtsverbindlichen
 Bebauungsplans Nr. 44/78/III "Lützenkirchen - Im Dorf"

 **Stadt Leverkusen Fachbereich Stadtplanung**

Projekt: Bebauungsplan Nr. 44/78/III "Lützenkirchen - Im Dorf" - 1. Änderung

Maßstab 1:500 Stand: Juni 2021

Abt.: 613 Sachbearbeitung: Pri Bearb./CAD: Wein Geplottet/gedruckt am: 10.06.2021
 Pfad: G:\613\02_CAD_GIS\01_BPläne\44_78_III_Lützenkirchen_Im_Dorf_1_Änderung\01_BPlan\01_Aufstellung\
 Dateiname: 20210610_44_78_III_1_Änd_Anlagen.dwg Zuletzt gespeichert am: 10.06.2021

