


errichtung der räumlichen trennung

erneuerung der fenster

hofansicht

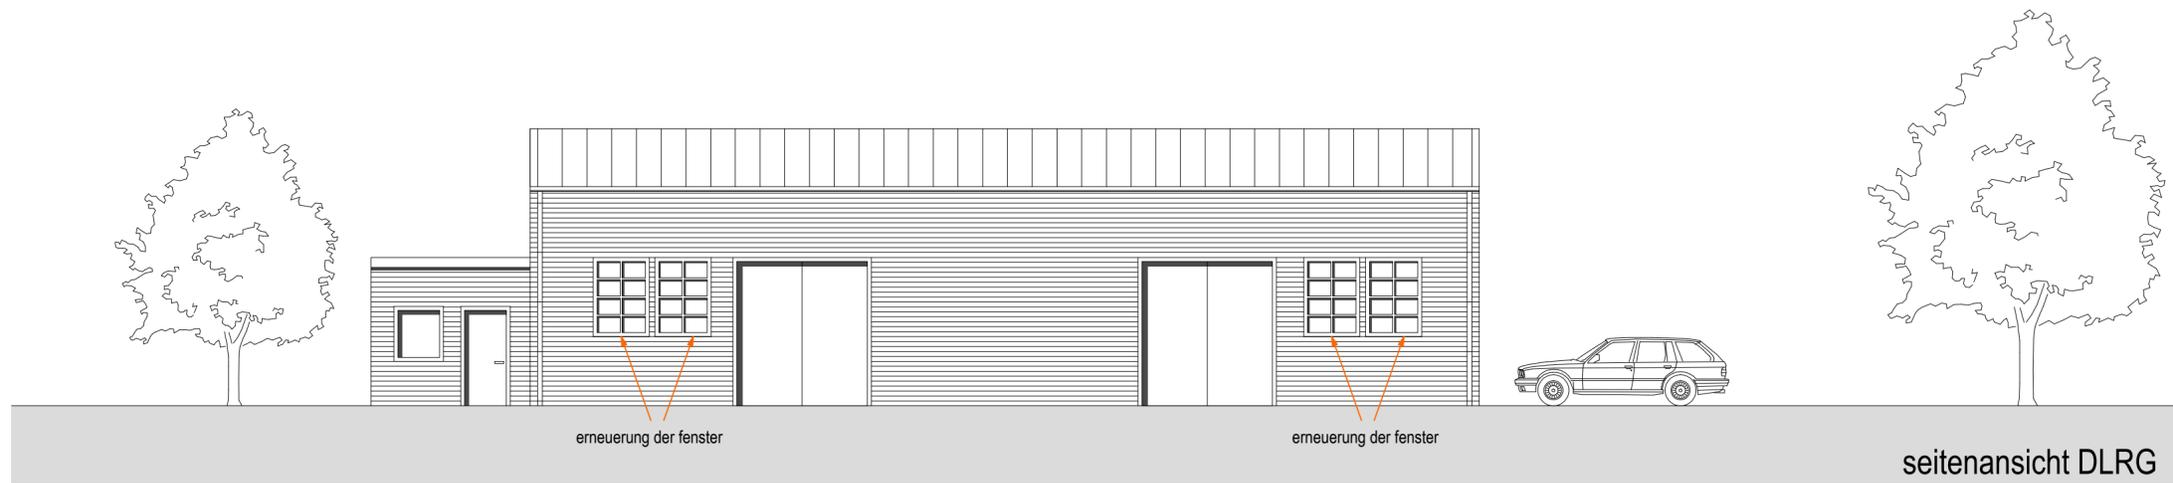

erneuerung der fenster

erneuerung der fenster

seitenansicht DLRG

Stadt Leverkusen
Fb. Gebäudewirtschaft

Postfach 101140, 51311 Leverkusen
 Hauptstrasse 101, 51373 Leverkusen
 Internet: www.leverkusen.de

Neubau Baunterhaltung Heizung/Lüftung/Sanitär Elektro Nachrichtentechnik

Projekt: **Freiwillige Feuerwehren im Konjunkturprogramm II**

Standort: Auf der Griëße 5
 Leverkusen-Rheindorf

Bearbeitung: Birgit Molter
 Tel.: 0214 / 406-65XX
 Fax: 0214 / 406-6525

Darstellung: Ansichten Fahrzeughalle

Gez.: Birgit Molter Maßstab: 1/100 Datum: 25.10.2009

Objekt	Phase	Bauzeit	Darst.	Ebene	Inhalt	Index	Status
6014	-	-	-	-	-	-	-