


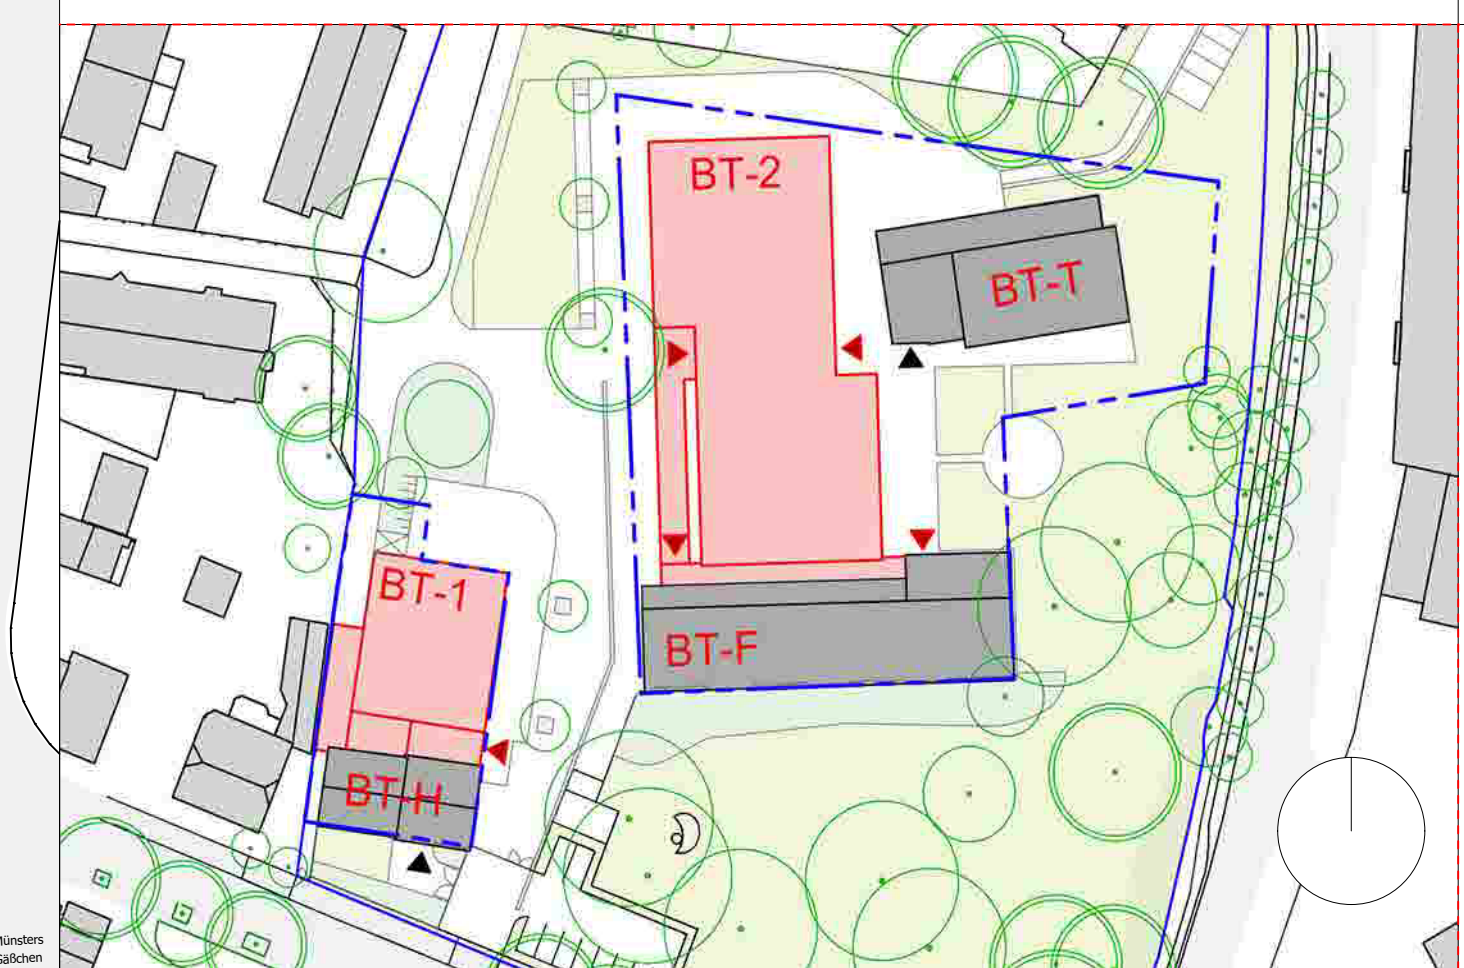

HÖHE	OKKF BT-1/BTH = +/0,00 (59,82 NHN)	LEGENDE  Bauliche Anlage Bestand  Bauliche Anlage Umbau/Neu  Bauliche Anlage Neu SIB  Bauliche Anlage Neu MW  Bauliche Anlage Abbruch  Baum vorhanden geschützt  Baum vorhanden  Baum beseitigen  Baum geplant  Höhen vorhanden  Höhen geplant  Baugrenze  Zaun LD / NB Lichtes Durchgangmaß Nutzbare Breite BT1 001 Raumnummer T-BT 001 Türnummer  Rettungsweg  Wand/Decke F30  Wand/Decke F60  Wand/Decke F60-AB  Haupthangung gem. § 5 SchußBaR LB 1,20m DT Tür dichtschließend RS Tür rauchschließend T30-RS Tür feuerhemmend, rauchschließend  F 30 Verjüngung, feuerhemmend, strahlungsdurchlässig  F 60 Verjüngung hochhemmend, strahlungsdurchlässig	
	OKKF BT-2 / BTF = +/0,00 (59,10 NHN)		
	OKKF BT-T = +/0,00 (59,16 NHN)		
PROJEKT	GGS Morsbroicher Straße Umbau und Erweiterung zur 3-zügigen Grundschule Morsbroicher Str. 14 D-51375 Leverkusen		
BAUHERR	Stadt Leverkusen Fachbereich Gebäudewirtschaft Hauptstr. 101 51373 Leverkusen Tel: 0214 - 406 65 000 Mail: vorzimmer@stadt.leverkusen.de		
ARCHITEKT	 WICHMANN ARCHITEKTEN INGENIEURE GMBH		
PHASE	LP 3 - Entwurf		
BAUTEIL	Alle Bauteile		
INHALT	Lageplan / Dachaufsicht		
PLAN NR.	EP-001		