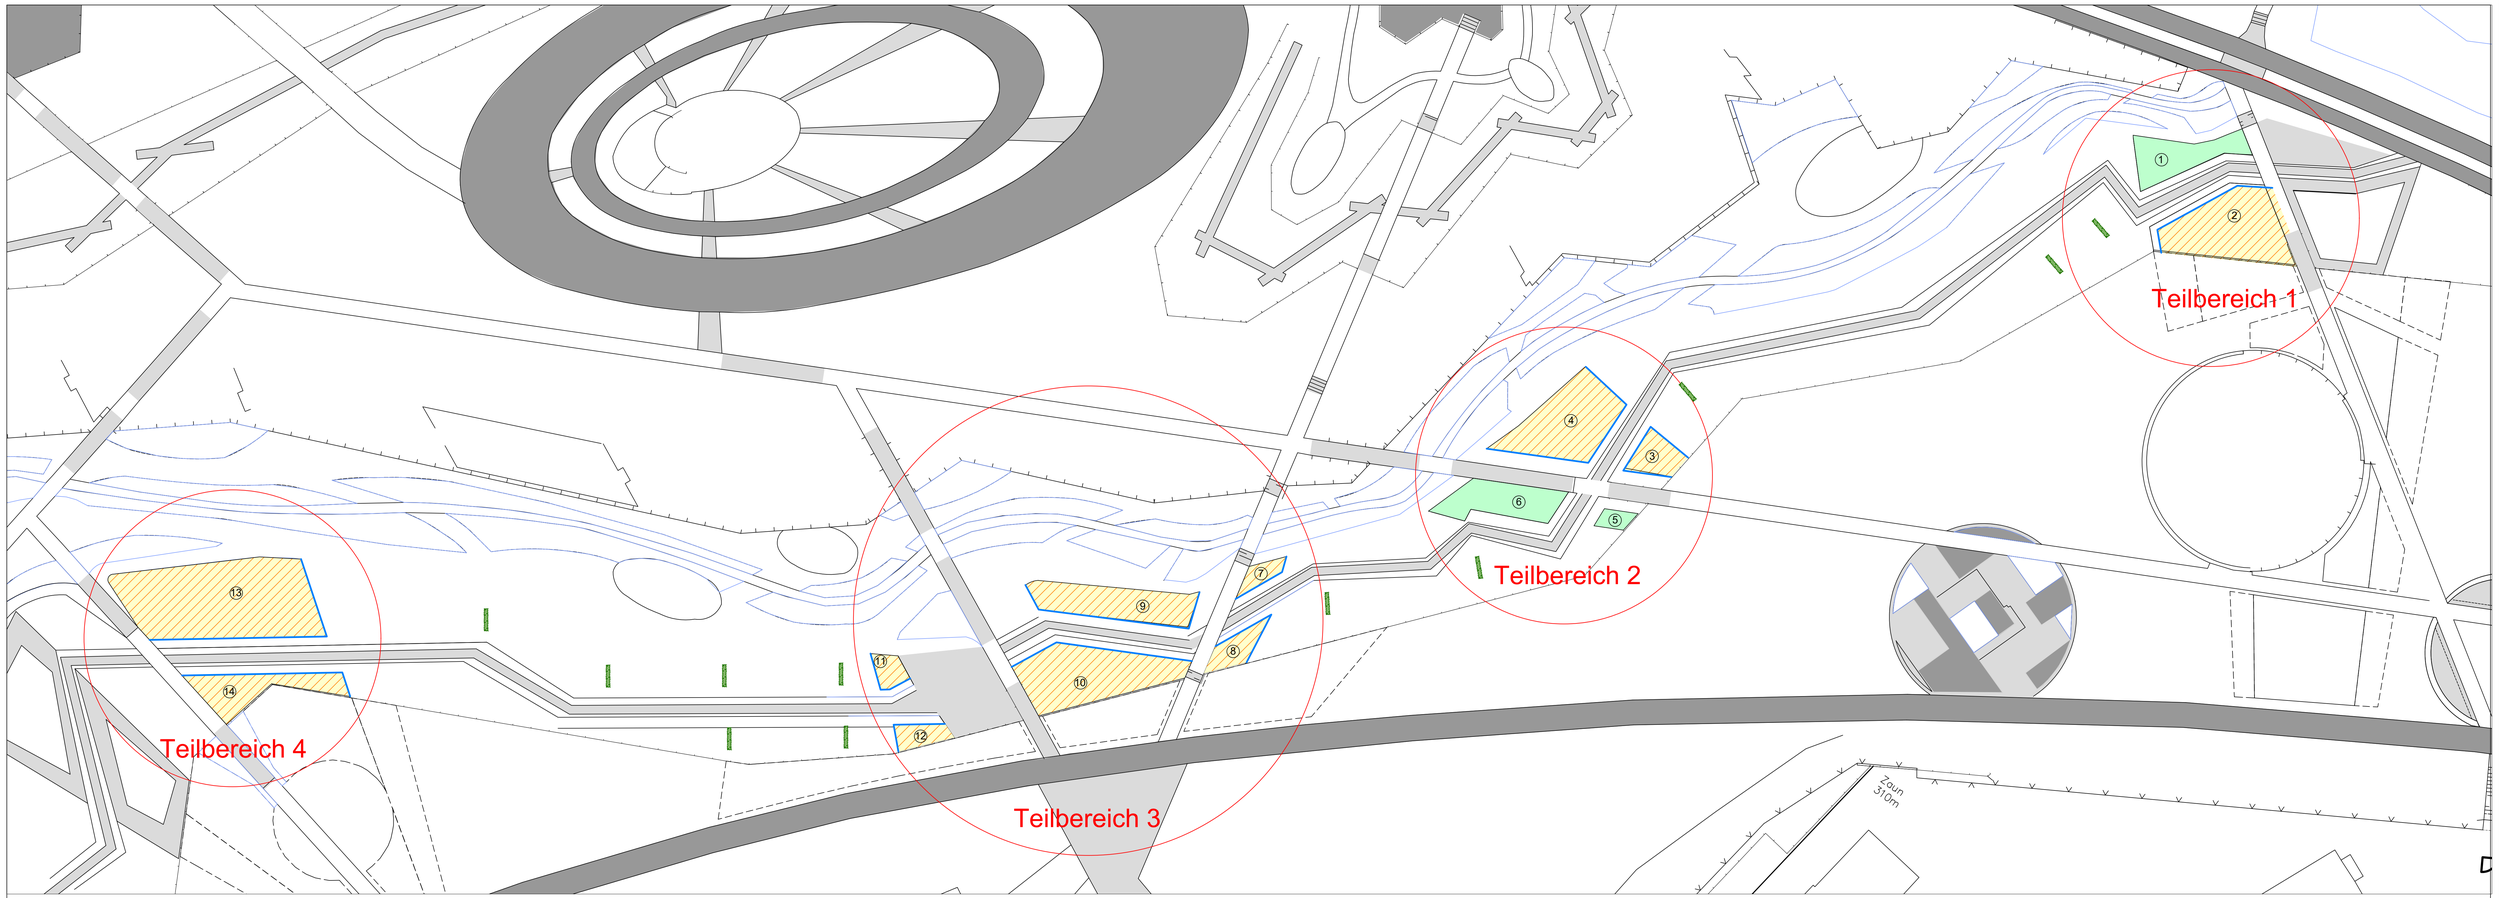

Neugestaltung 'Ebene der Energie'

Teilbereich 2

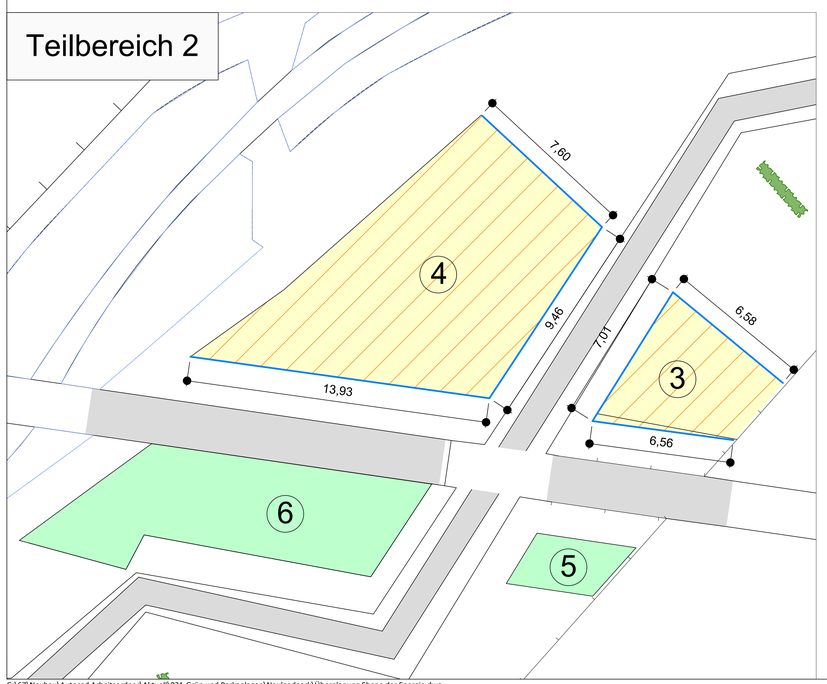

Teilbereich 1

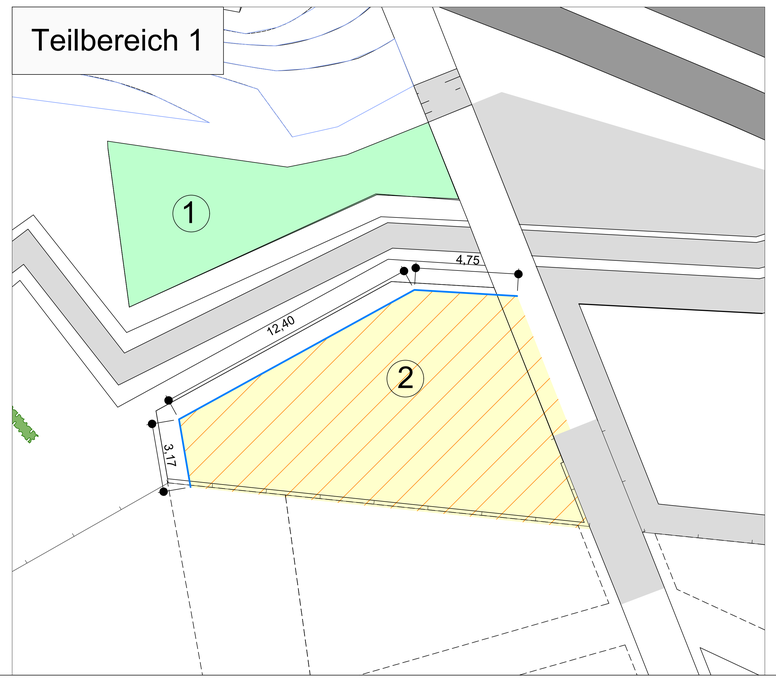

Pflanzenliste

LEGENDE

- Staudenfläche
- Rasenfläche
- Spalierobst
- Stahlkante

Baumstandorte	28.08.2020	Kabus / Stock			
Änderung	Datum:	Zeichen:	Vorlage	Datum:	Zeichen:

Stadt Leverkusen
Fachbereich Stadtgrün

Nobelstr. 91
D - 51373 Leverkusen
Tel.: 0214-406 6701
Fax: 0214-406 6702
Email 67@stadt.leverkusen.de

Projekt:	Neugestaltung 'Ebene der Energie'
Plan:	Übersicht (ohne Maßstab) Teilbereich 1 und 2

Projekt Nr.	Datum	Maßstab	Sb.:
XXX-XXXX	09.04.2020	1:100	Kabus / Stock
671	Abtl.	Fbl.	Beig.

G:\67\Neubau\Autocad Arbeitsordner\Aktuell\021-Grün und Parkanlagen\Neulandpark\Überplanung Ebene der Energie.dwg