


Auszug aus dem Flächennutzungsplan

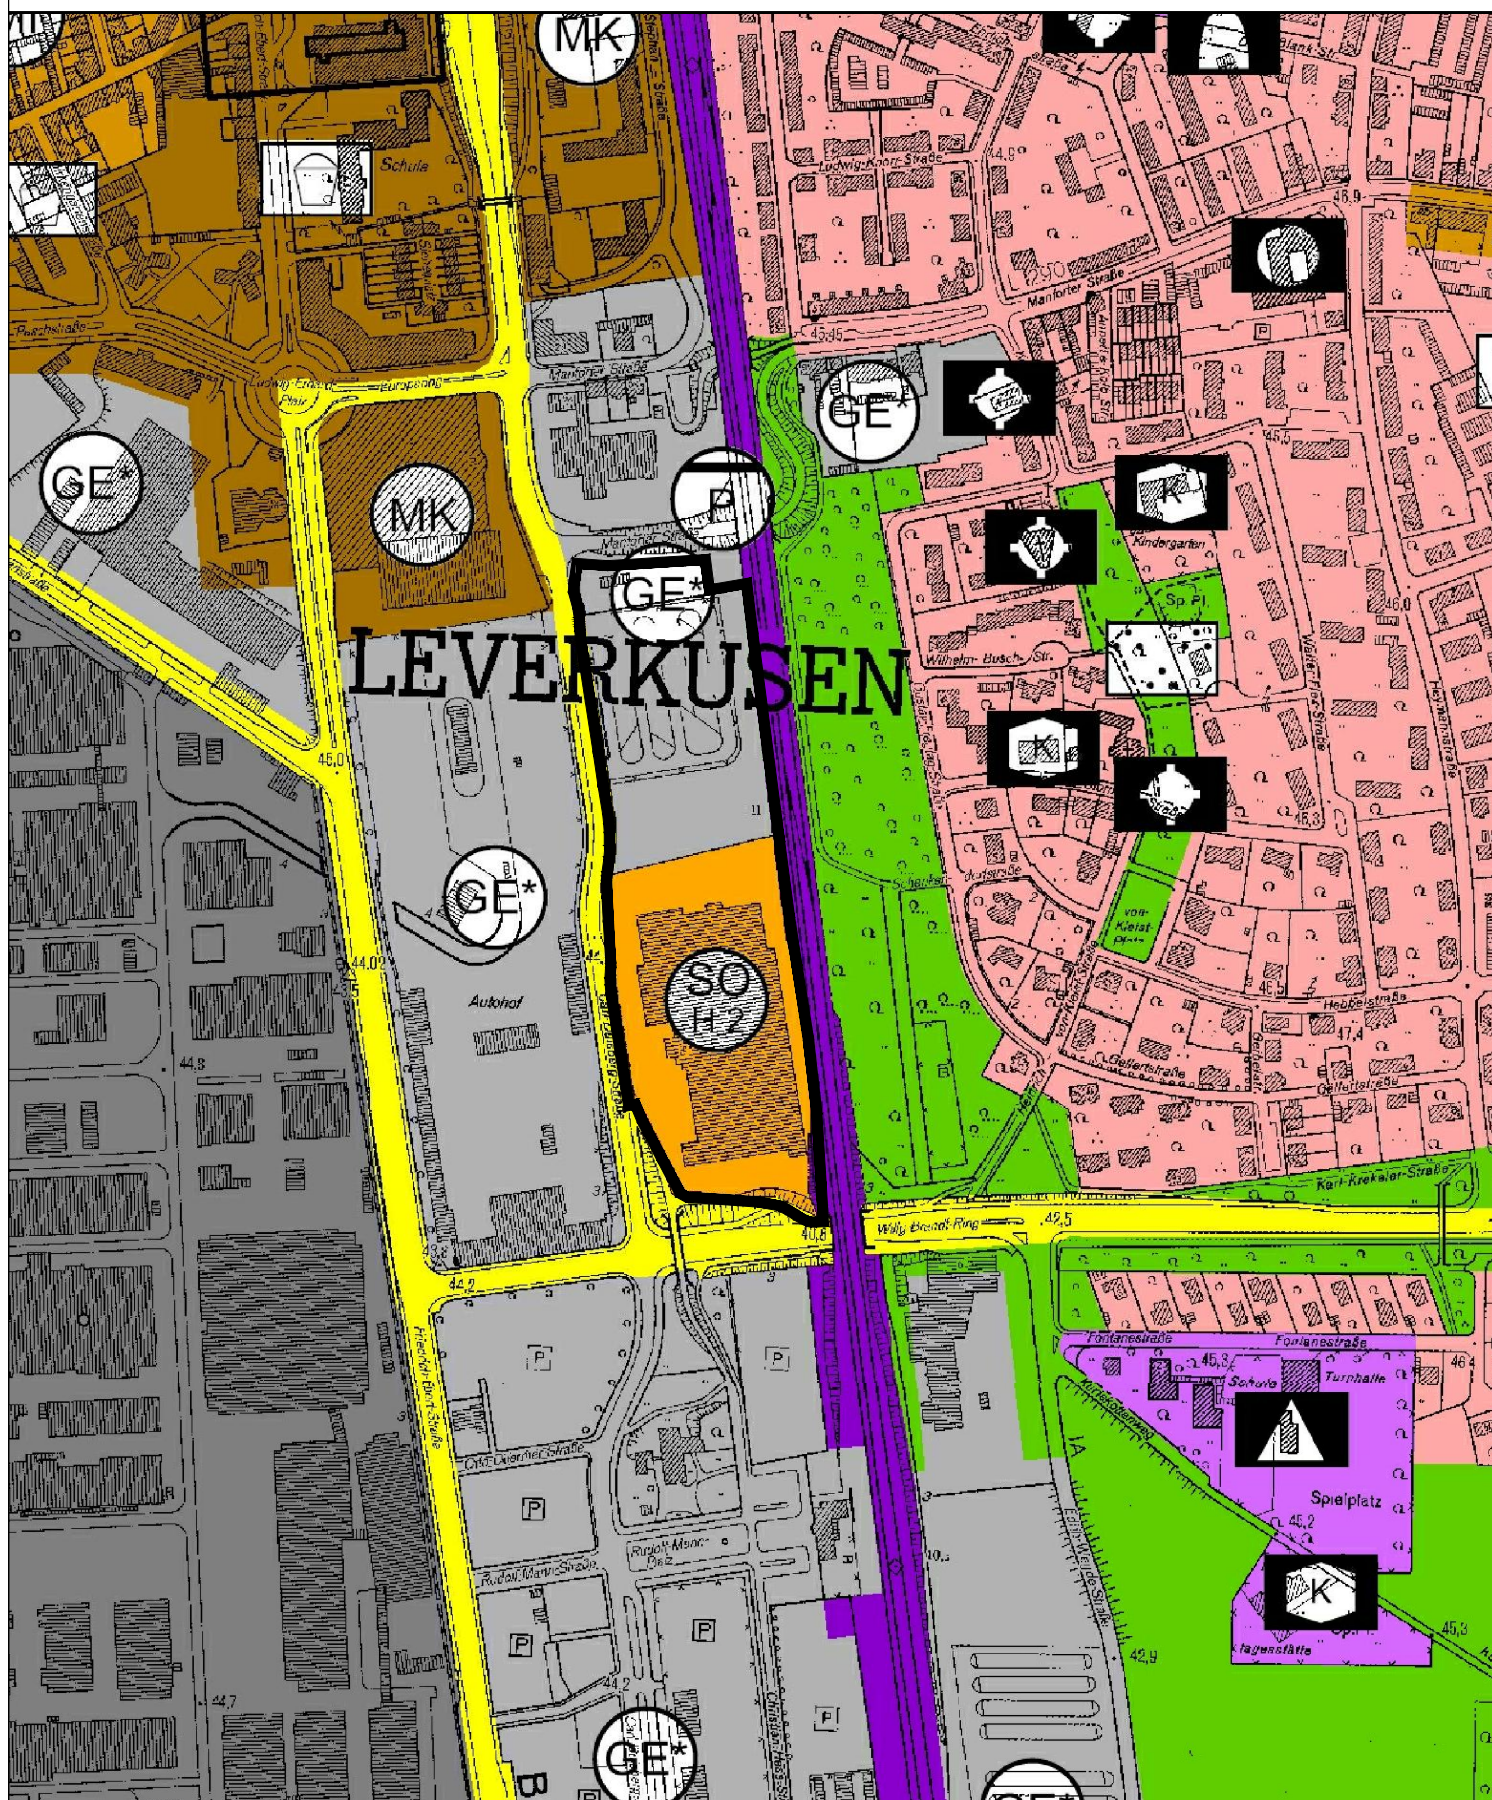

Geltungsbereich des vorhabenbezogenen
Bebauungsplanes V 21/I
"Smidt Wohncenter - Möbelhaus II und Lagergebäude"

Stadt Leverkusen Fachbereich Stadtplanung und Bauaufsicht
Projekt: Vorhabenbezogener Bebauungsplan V 21/I

"Smidt Wohncenter - Möbelhaus II und Lagergebäude"

Maßstab 1:5000 Stand: Februar 2011

Abt.: 613 Sachbearbeitung: Dri

Bearb./CAD: Tho

Zuletzt gespeichert am: 15.02.2011

