



Stadt Leverkusen

Vorlage Nr. 2021/0862

Der Oberbürgermeister

V/67-01-40-2021/0862-bl
Dezernat/Fachbereich/AZ

03.08.2021
Datum

Beratungsfolge	Datum	Zuständigkeit	Behandlung
Bezirksvertretung für den Stadtbezirk II	21.09.2021	Entscheidung	öffentlich

Betreff:

Ausbau von Schotterrasenwegen auf dem Friedhof Reuschenberg

Beschlussentwurf:

Die Bezirksvertretung für den Stadtbezirk II stimmt dem Ausbau der Wege in Feld 49 auf dem Friedhof Reuschenberg zu. Die Bausumme wird auf 87.000 € festgesetzt. Die Beschlussfassung erfolgt unter dem Vorbehalt entsprechender Mittelbereitstellung im Haushaltsplan.

gezeichnet:
In Vertretung
Deppe

I) Finanzielle Auswirkungen im Jahr der Umsetzung und in den Folgejahren

Nein (sofern keine Auswirkung = entfällt die Aufzählung/Punkt beendet)

Ja – ergebniswirksam

Produkt: Sachkonto:
Aufwendungen für die Maßnahme: €
Fördermittel beantragt: Nein Ja %
Name Förderprogramm:
Ratsbeschluss vom zur Vorlage Nr.
Beantragte Förderhöhe: €

Ja – investiv

Finanzstelle/n: 67001310012024 Finanzposition/en: 783300
Auszahlungen für die Maßnahme: 87.000 €
Fördermittel beantragt: Nein Ja %
Name Förderprogramm:
Ratsbeschluss vom zur Vorlage Nr.
Beantragte Förderhöhe: €

Maßnahme ist im Haushalt ausreichend veranschlagt

Ansätze sind ausreichend
 Deckung erfolgt aus Produkt/Finanzstelle
in Höhe von €

Jährliche Folgeaufwendungen ab Haushaltsjahr:

Personal-/Sachaufwand: €
 Bilanzielle Abschreibungen: €
Hierunter fallen neben den üblichen bilanziellen Abschreibungen auch einmalige bzw. Sonderabschreibungen.
 Aktuell nicht bezifferbar

Jährliche Folgeerträge (ergebniswirksam) ab Haushaltsjahr:

Erträge (z. B. Gebühren, Beiträge, Auflösung Sonderposten): €
Produkt: Sachkonto

Einsparungen ab Haushaltsjahr:

Personal-/Sachaufwand: €
Produkt: Sachkonto

ggf. Hinweis Dez. II/FB 20:

II) Nachhaltigkeit der Maßnahme im Sinne des Klimaschutzes:

Klimaschutz betroffen	Nachhaltigkeit	kurz- bis mittelfristige Nachhaltigkeit	langfristige Nachhaltigkeit
<input type="checkbox"/> ja <input checked="" type="checkbox"/> nein	<input type="checkbox"/> ja <input type="checkbox"/> nein	<input type="checkbox"/> ja <input type="checkbox"/> nein	<input type="checkbox"/> ja <input type="checkbox"/> nein

Begründung:

Auf dem Friedhof Reuschenberg gibt es ein nach Mekka ausgerichtetes Grabfeld für Mitbürger und Mitbürgerinnen islamischen Glaubens (Feld 49), auf dem seit 2007 Beisetzungen erfolgen. Die Nachfrage an Bestattungen in diesem Feld steigt; ursprünglich wurde seitens der muslimischen Gemeinde von ein bis zwei Bestattungen pro Jahr ausgegangen, derzeit werden pro Jahr durchschnittlich sechs Bestattungen im muslimischen Feld vorgenommen.

Die zunehmenden Bestattungszahlen hängen mit der abnehmenden Anzahl von Rückführungen von verstorbenen Muslimen in ihr Heimatland zusammen.

Die Verwaltung möchte deshalb weitere Wege in Feld 49 auf dem Friedhof ausbauen, um der steigenden Nachfrage an muslimischen Beisetzungen gerecht zu werden.

Anlage/n:

2021-0862 Wegeausbau FH Reuschenberg Baubeschreibung

2021-0862 Wegeausbau FH Reuschenberg Bauzeitenplan

2021-0862 Wegeausbau FH Reuschenberg Feldübersicht

2021-0862 Wegeausbau FH Reuschenberg Kostenberechnung

Baubeschreibung

Baubeschluss für den weiteren Ausbau des Muslimfeldes/Feld 49 auf dem Friedhof Reuschenberg,

Ausgelöst durch die anhaltend große Nachfrage wird die Verwaltung, auf dem Friedhof Reuschenberg im Muslimfeld weitere Schotterrasenwege ausbauen, damit der Belegungsflächenbedarf für die nächsten Jahre gedeckt ist.

Da die Hauptwege und die Aufenthaltsflächen bereits bestehen, werden nur die Erschließungswege im Feld gemäß den geltenden Grabfeldabständen ausgebaut. Diese werden gerahmt von einer Pflastersteinzeile. Der Innenaufbau besteht aus einer Schottertragschicht und einer mit Rasen eingesäten Lavasubstratdecke.

Die Baukosten betragen ca. 87.000,- € inkl. Planungskosten.


Bauzeiten- und Mittelabflußplan

Friedhof Reuschenberg Feld 49	2021			2022			
	Okt	Nov	Dez	Januar	Februar	März	Mai
Ausbau von Schotterrasenwegen							

Mittelabfluß	Haushalt 2021		geb. Mittel aus 2021	
Ausbau von Schotterrasenwegen				40.000,00 € 47.000,00 €

16.07.2021

Aufgestellt: 672/Cremer

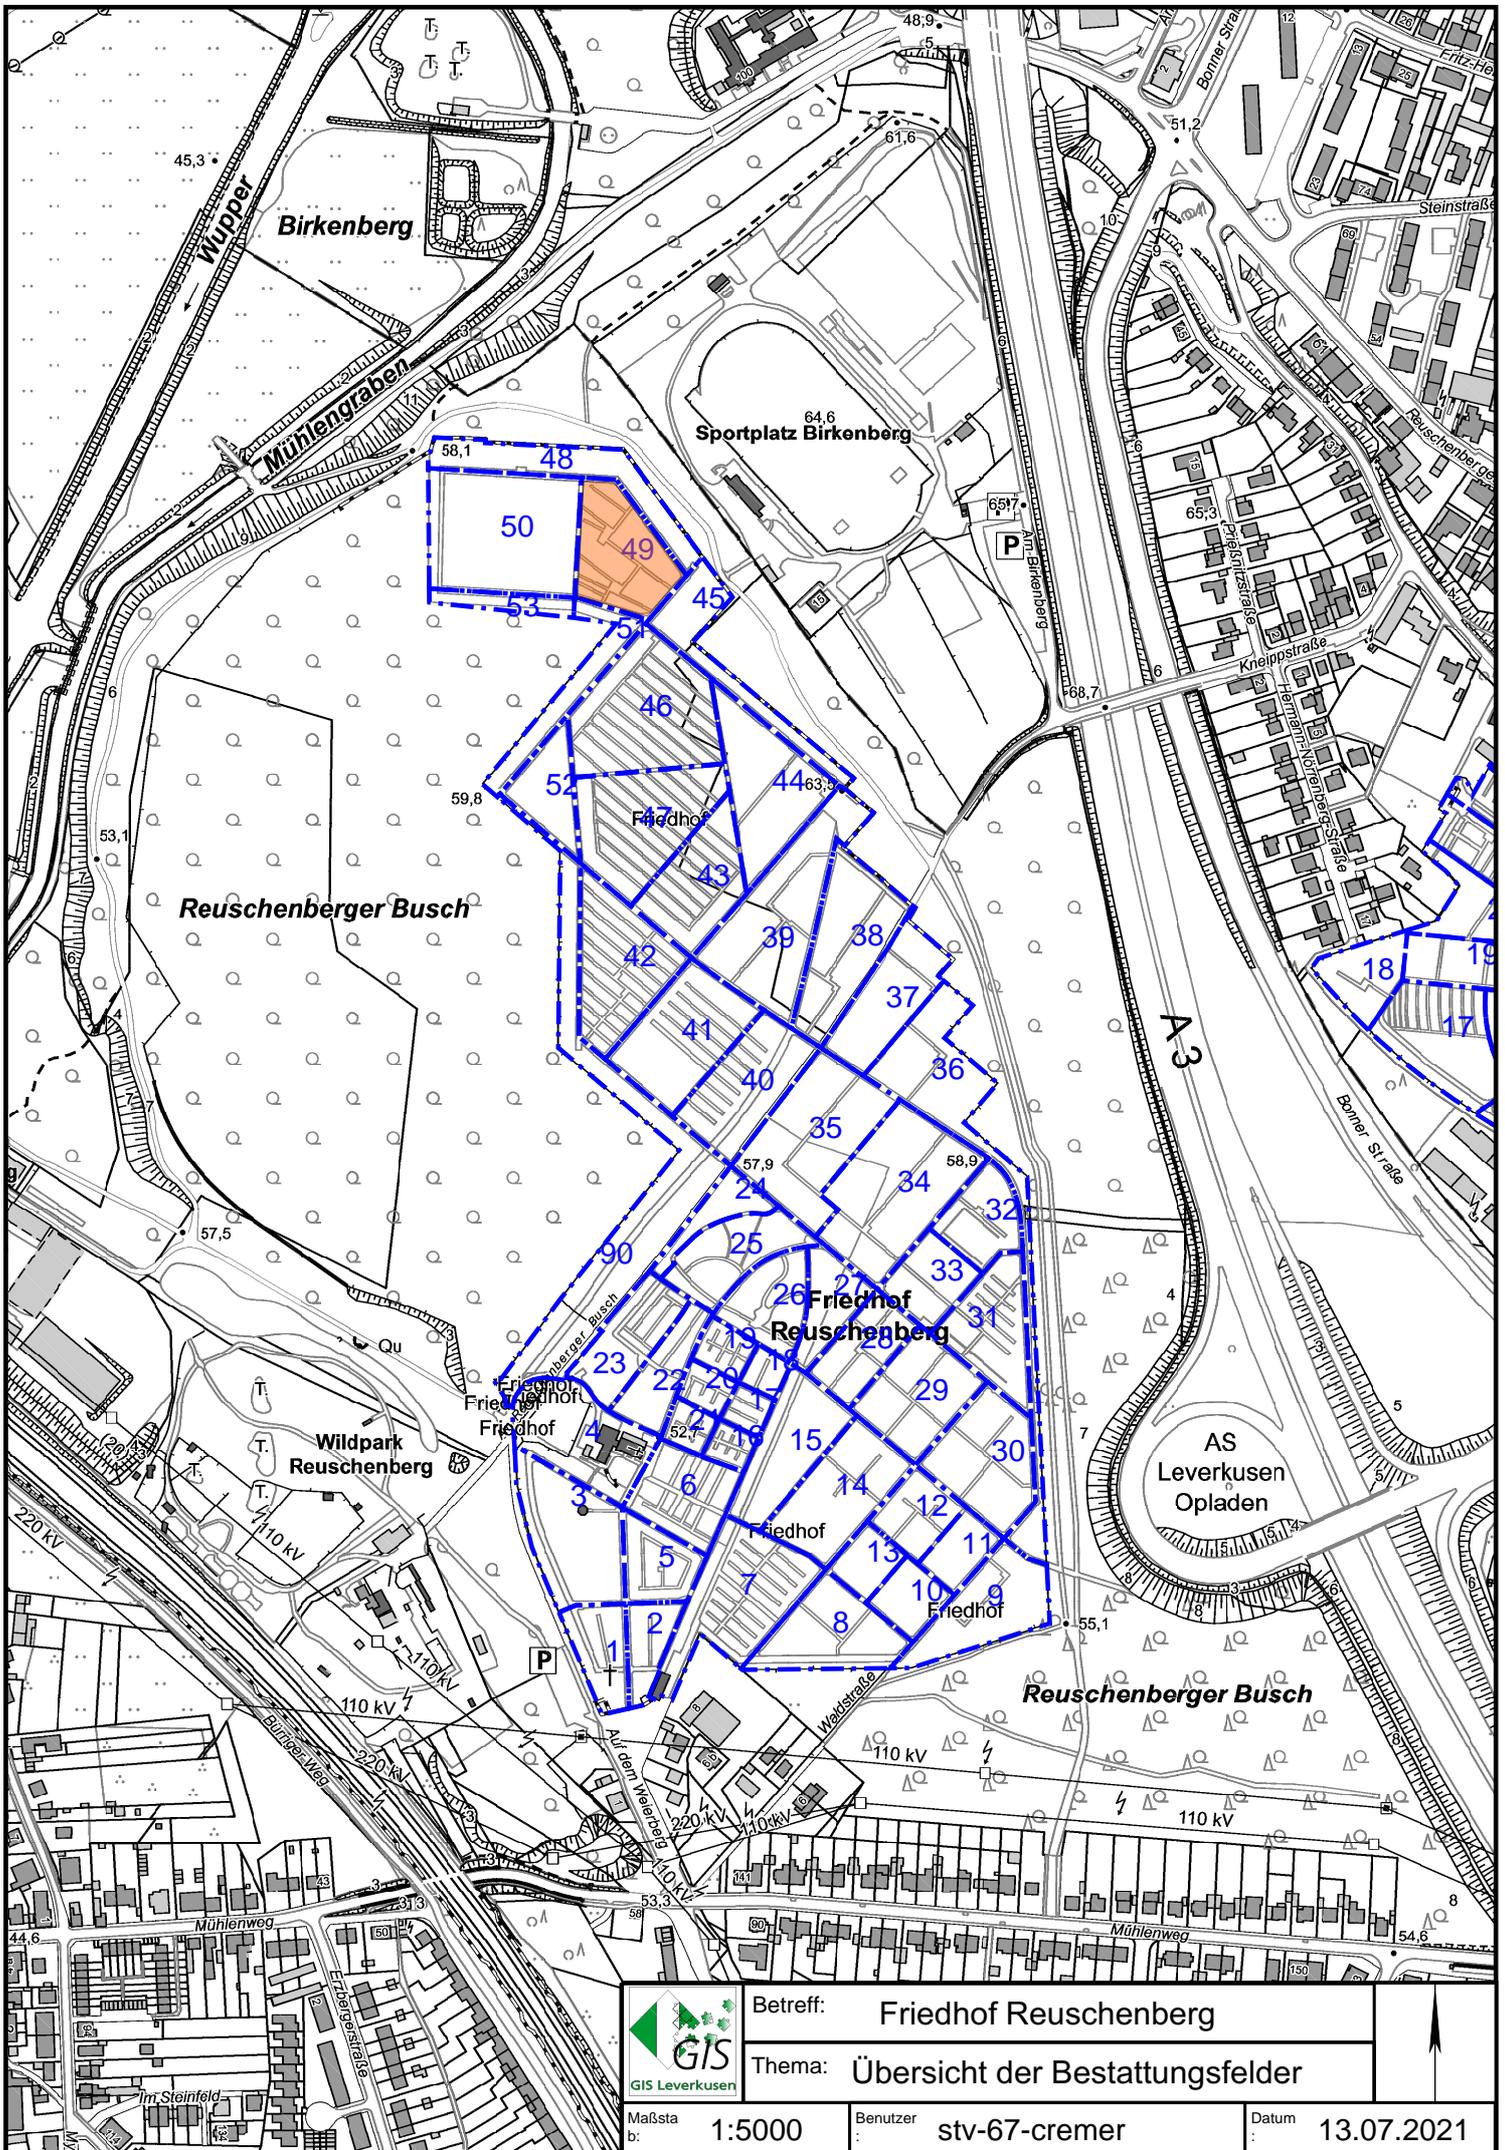

Betreff: Friedhof Reuschenberg
 Thema: Übersicht der Bestattungsfelder



Maßstab: 1:5000

Benutzer: stv-67-cremer

Datum: 13.07.2021

Kostenberechnung

nach DIN 276

Stand
13.07.2021

Bauvorhaben **Friedhof Reuschenberg, Feld 49**
Einbau von Rasenwegen

Produkt/Projektnummer 31 - 1441

Bauherr **Stadt Leverkusen**

Projektleitung **Stadtgrün**

Planung **Stadtgrün**

Bauleitung **Stadtgrün**

Honorarzone	2
Eigenplanung 67 (ja = 1 , nein =0)	1
Mittelbewirtschaftung 67 (ja=1, nein=0)	1

Systematik der Kostenaufstellung			
Nr.	Kostengruppen	Beschreibung	Gesamtbetrag €
	Summe 200	Herrichten und Erschließen	0,00 €
	Summe 300	Bauwerk - Baukonstruktionen	0,00 €
	Summe 400	Bauwerk - Technische Anlagen	0,00 €
	Summe 500	Aussenanlagen	61.521,00 €
	Summe 600	Ausstattung und Kunstwerke	0,00 €
	Summe 700	Baunebenkosten/Honorare ect.	13.337,14 €

	Summe 200 - 600	61.521,00 €
	19 % MwSt	11.688,99 €
	Bruttobausumme	73.209,99 €
	Summe -700	13.337,14 €
	Baukosten	86.547,13 €
	Rundung	452,87 €
	Baukostenansatz	87.000,00 €

Aufgestellt . 672 / Cremer

Fachbereich Stadtgrün