


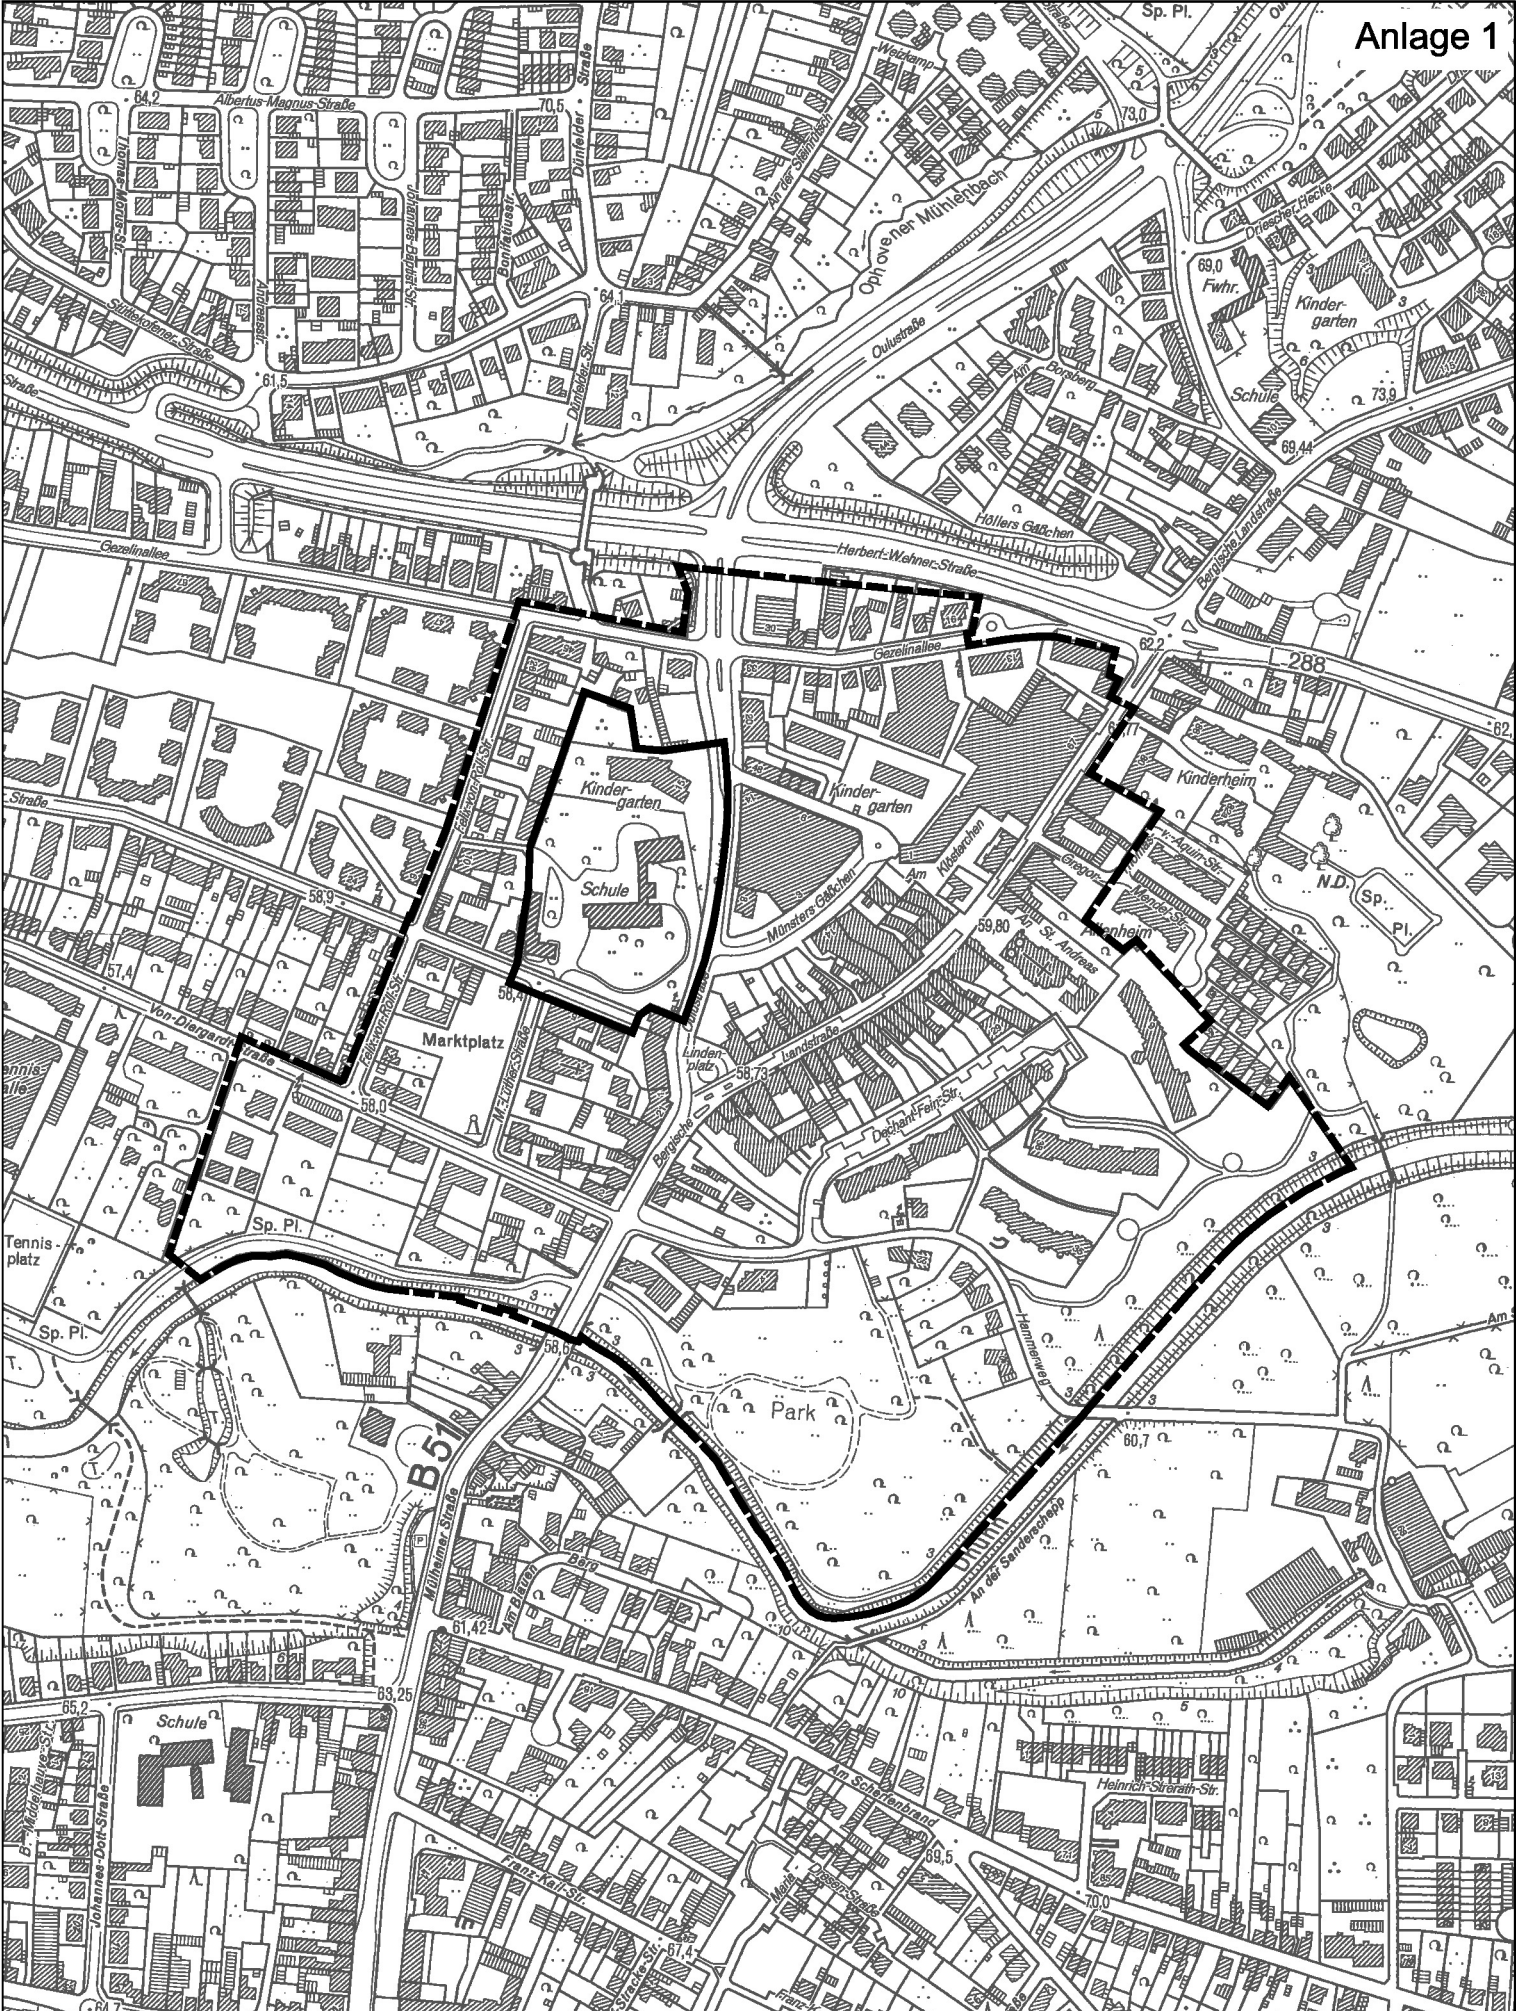

Geltungsbereich Bebauungsplan Nr. 198/III "Kita und Grundschule Oulustraße / Morsbroicher Straße"

Geltungsbereich des bestehenden Bebauungsplanes Nr. 25/77/III



Stadt Leverkusen Fachbereich Stadtplanung und Bauaufsicht

Projekt: **Bebauungsplan Nr. 198/III "Kita und Grundschule Oulustraße / Morsbroicher Straße"**

Maßstab 1:5000 Stand: Januar 11

Abt.: 613 Sachbearbeitung: Fri Bearb./CAD: Hg

Zuletzt gespeichert am: 31.01.2011

G:\613\Zeichner\Zeichnungen\B\Pläne\198_III_Kita+Grundschule_Oulustraße_Morsbroicher_Straße\198_III_Entwurf.dwg

