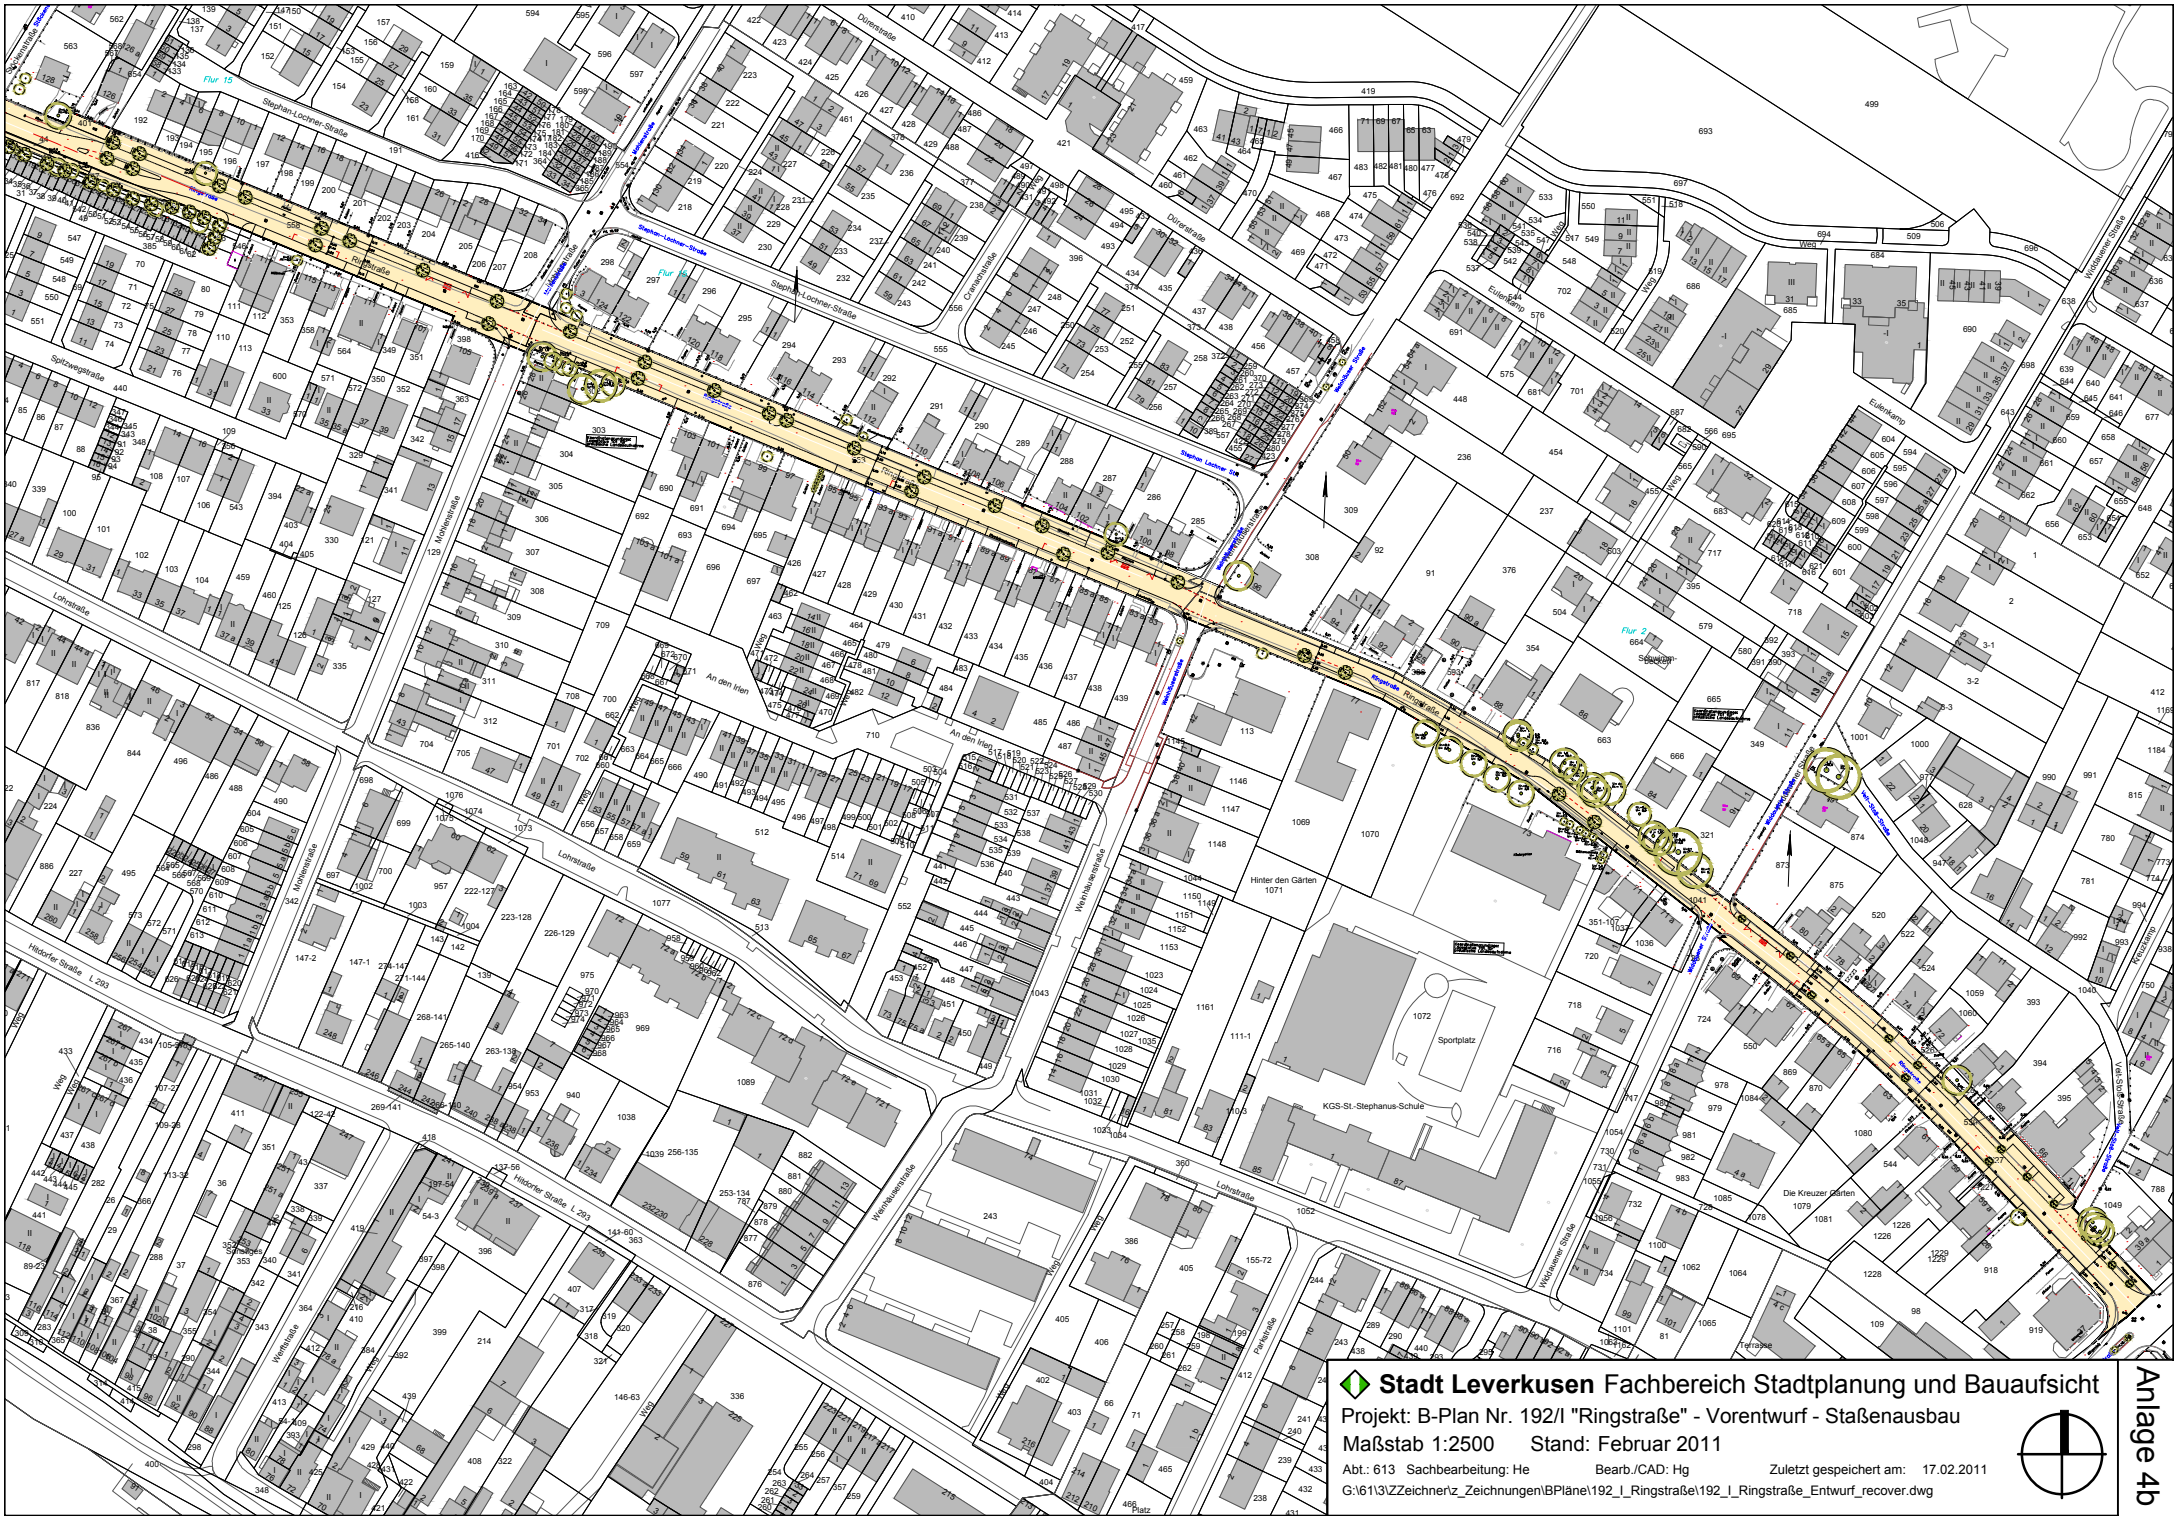

Stadt Leverkusen Fachbereich Stadtplanung und Bauaufsicht

Projekt: B-Plan Nr. 192/I "Ringstraße" - Vorentwurf - Staßenausbau

Maßstab 1:2500 Stand: Februar 2011

Abt.: 613 Sachbearbeitung: He Bearb./CAD: Hg Zuletzt gespeichert am: 17.02.2011

G:\61\3\ZZeichner\z_Zeichnungen\BPläne\192_I_Ringstraße\192_I_Ringstraße_Entwurf_recover.dwg

Anlage 4b