Schnitt A-A

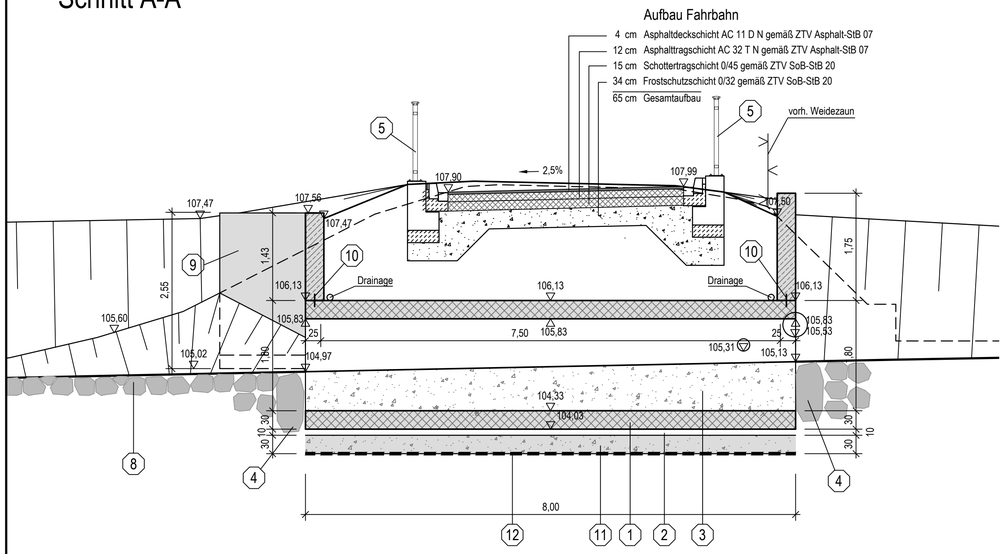

Schnitt B-B

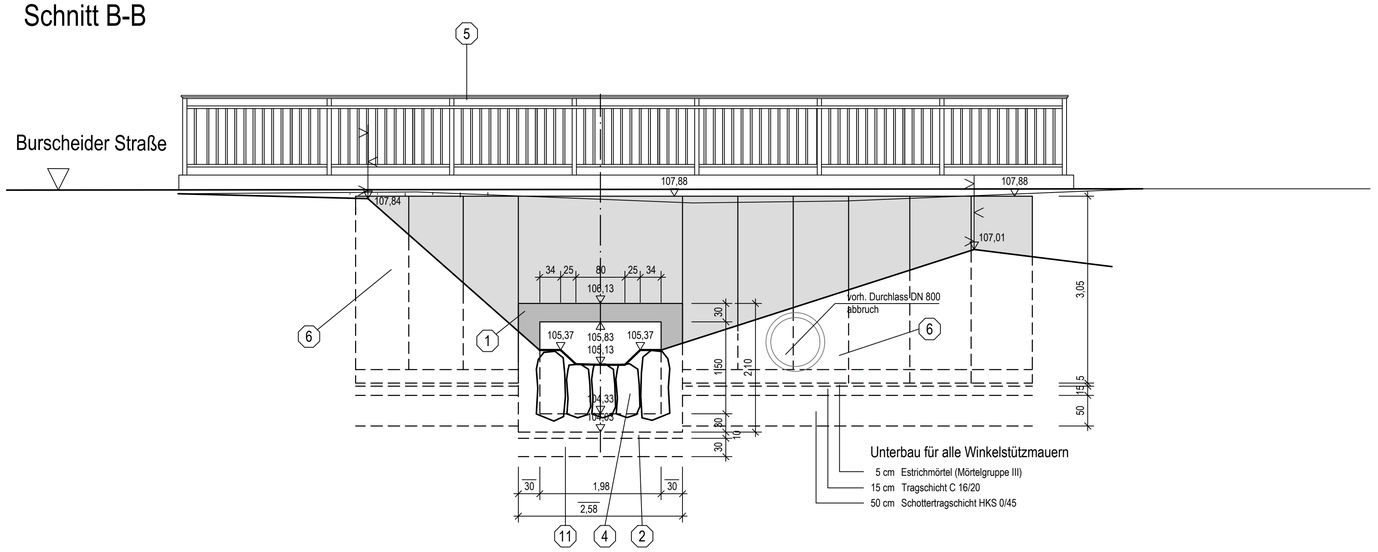

Draufsicht

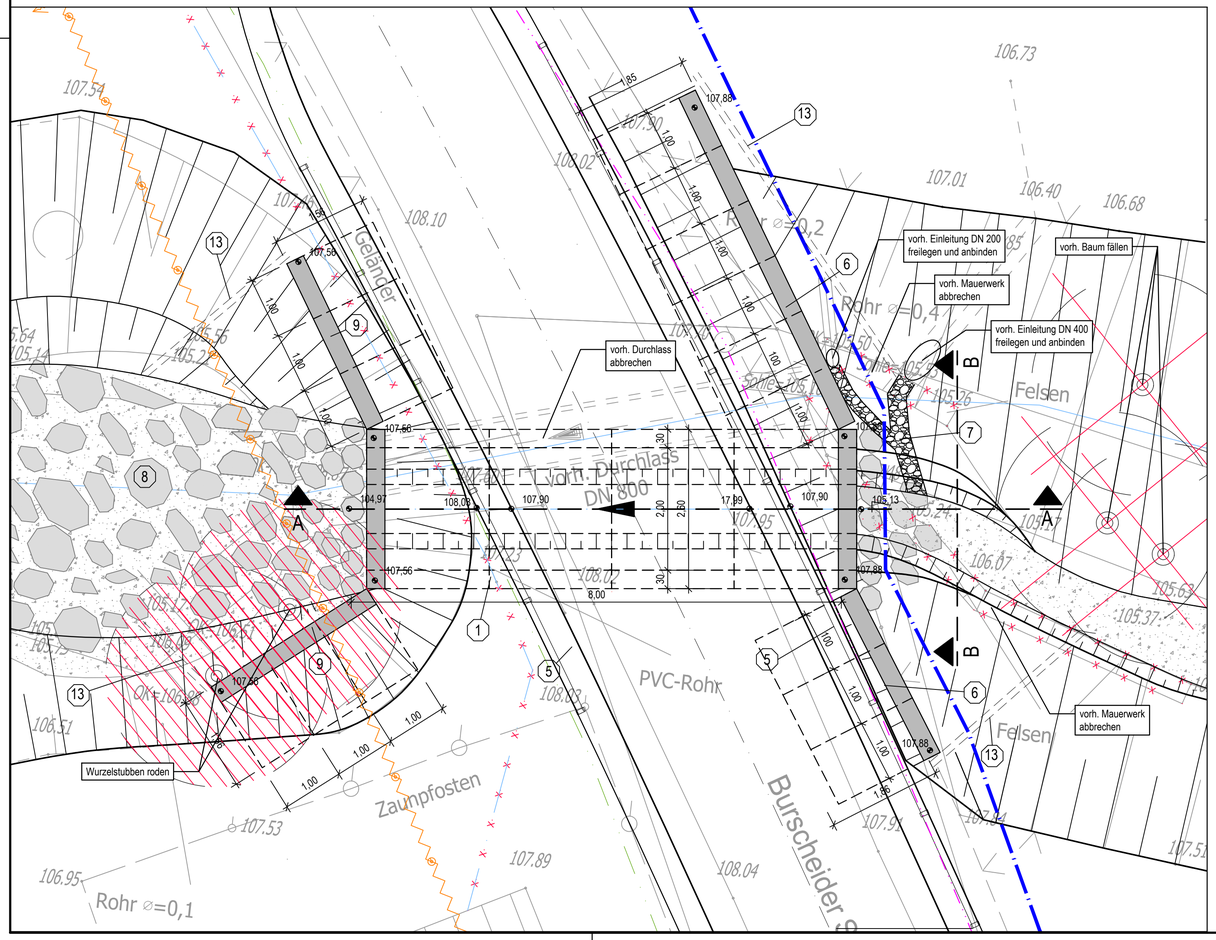

Legende :

1. Kastenprofil B/H = 1,98/1,50 m L = 8,00 m (4x2,00 m)
2. Sauberkeitsschicht, d = 10 cm Beton C12/15
3. Sohlsubstrat
4. Blocksteinriegel, Grauwacke B/H/T = 40-60/80/40 cm
5. Füllstabgeländer Gel4
6. Winkelstützmauer, H = 305 cm
7. Raubett CP 63/180 bis CP 90/250 in Beton C12/15 setzen, siehe Anlage
8. Steinschüttung, Grauwacke CP 63/180 und 70% CP 90/250
9. Winkelstützmauer, H = 255 cm
10. Schiene mit Rückbiegeanschluss
11. Auflager, d = 30 cm, HKS 0/45
12. Geovlies
13. Auslauf Drainageleitung mit Froschklappe

Gehölz roden

Wurzelstubben roden

Nur gültig für die Ausschreibung

Rev.	Art der Änderung	Datum	bearb.	gepr.
4				
3				
2				
1				

Erstmals verteilt am:

FISCHER TEAMPLAN

Kreative Ingenieurleistungen für eine intakte Umwelt

www.fischer-teamplan.de · info@fischer-teamplan.de

Auftraggeber: Technische Betriebe der Stadt Leverkusen

Projekt: Erneuerung Durchlass Herta-Teich

Darstellung: Bauwerksplan Durchlass

Bearb.	Aug. 21	Ross	Maßstab: 1:50	Auftraggeber:
Gez.	Aug. 21	Sehlert		
Gesehen:			Plan Nr.: 30885 / 30043342	
			Blatt Nr.: 2	
Solingen, den			Blattgröße: DIN A1	den .....

30043342

Plottdatum: 27.08.21 09:52:46 - rheinlabs