


Geltungsbereich des Bebauungsplans Nr. 63/III
"Rudolf-Stracke-Straße" - 1. Änderung

Anlage 1
zur Vorlage
Nr. 2021/0844

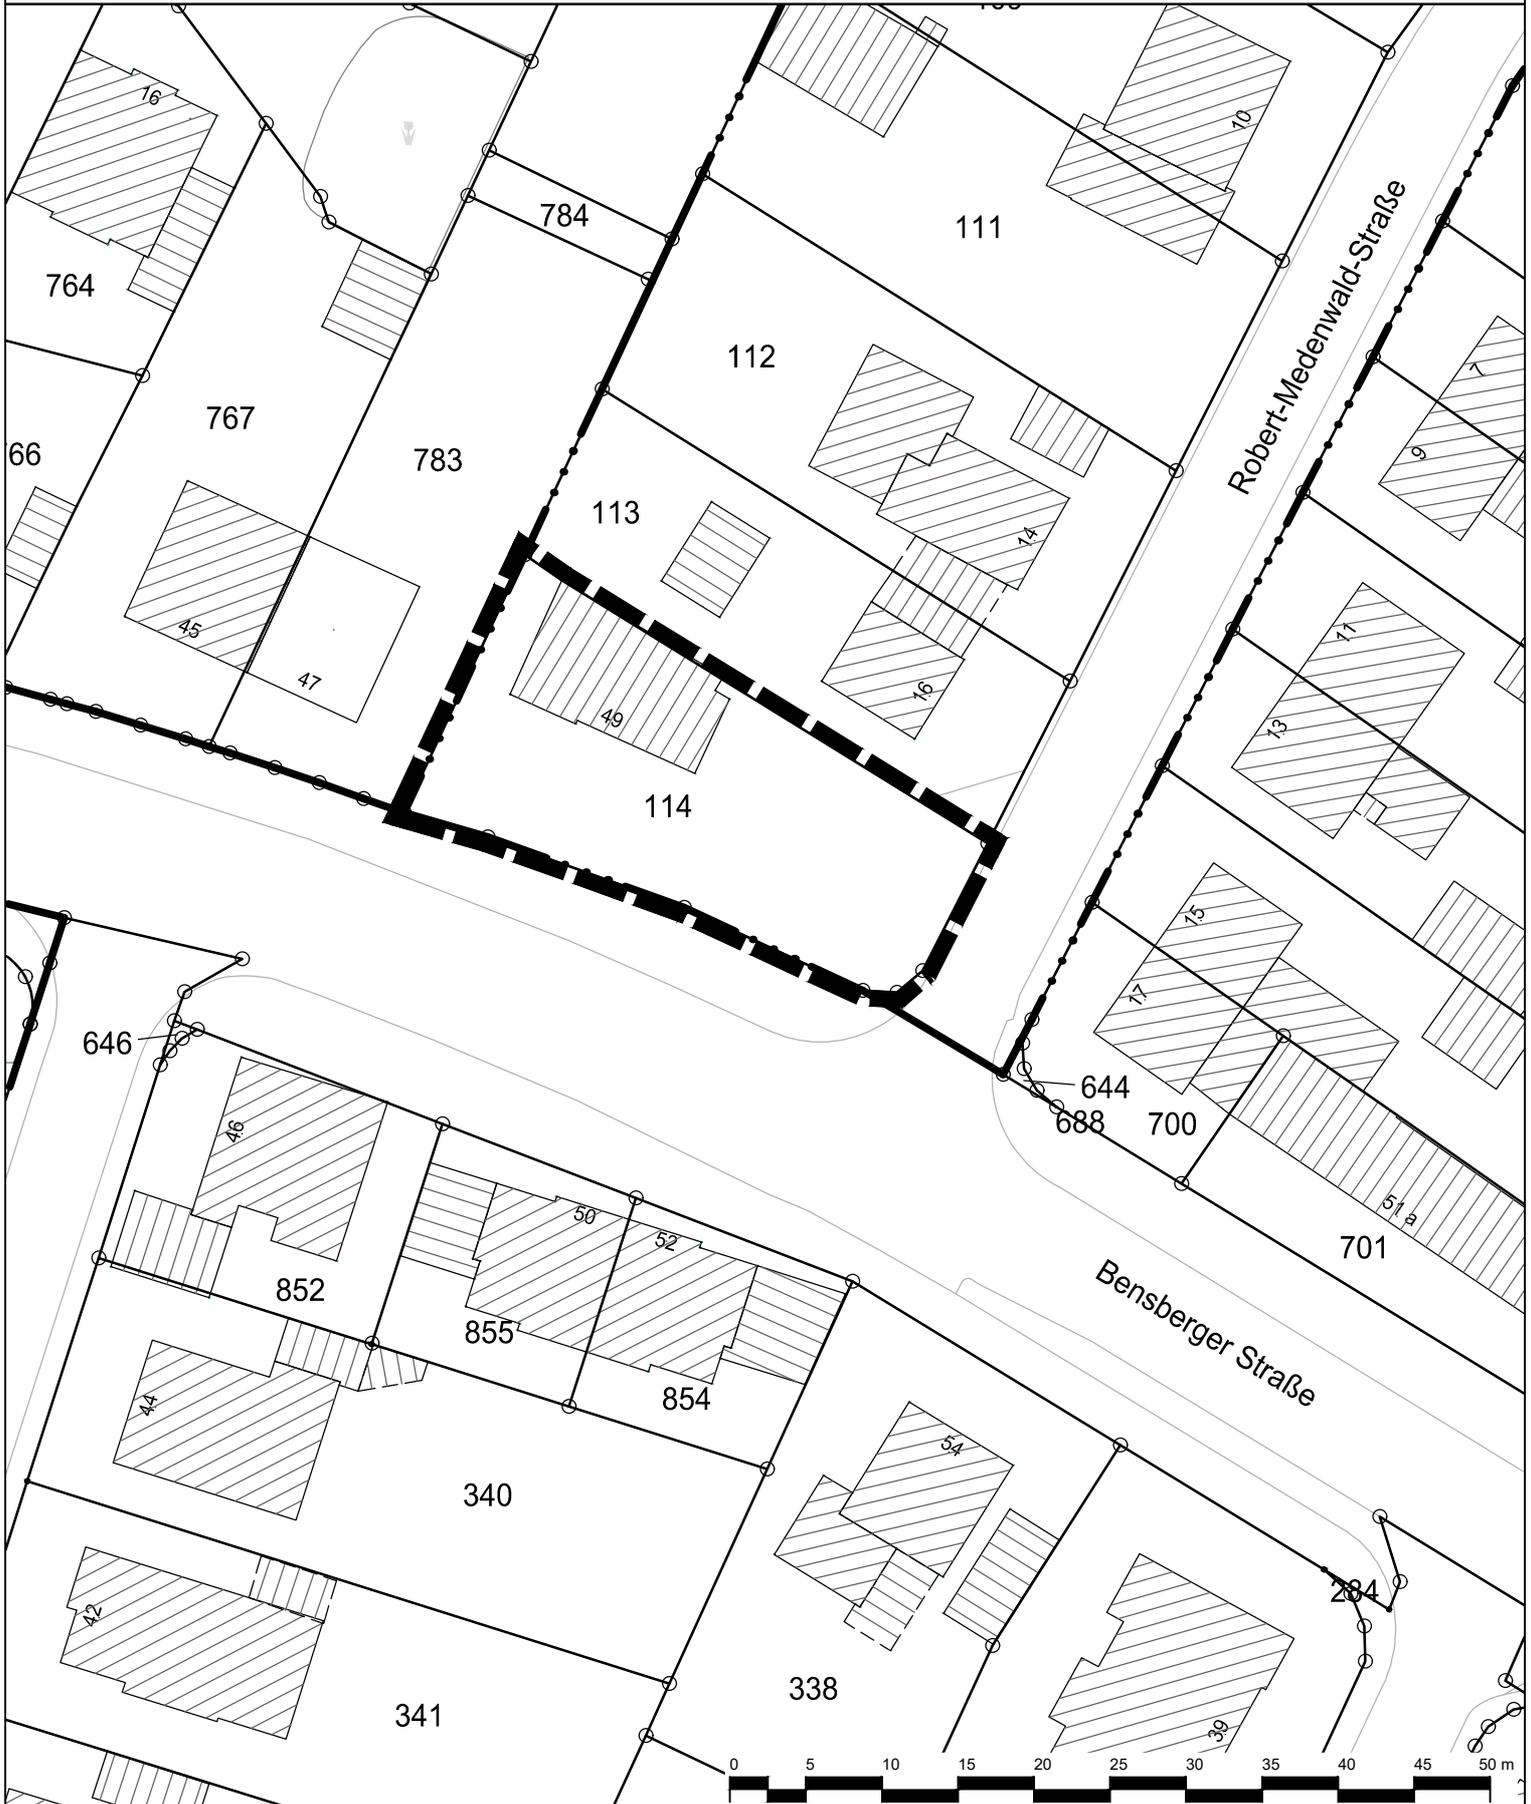

 Geltungsbereich des Bebauungsplans Nr. 63/III
"Rudolf-Stracke-Straße" - 1. Änderung

 **Stadt Leverkusen Fachbereich Stadtplanung**
Projekt: Bebauungsplan Nr. 63/III "Rudolf-Stracke-Straße" - 1. Änderung

Maßstab 1:500 Stand: Februar 2021

Abt.: 613 Sachbearbeitung: Pri Bearb./CAD: Wein Geplottet/gedruckt am: 03.02.2021
Pfad: G:\613\02_CAD_GIS\01_BPläne\63_III_Rudolf_Stracke_Str_1_Änd\01_BPlan\01_Aufstellung\Anlagen_2020_02221
Dateiname: 20210203_63_III_1_Änd_Anlagen_dwg Zuletzt gespeichert am: 03.02.2021

