


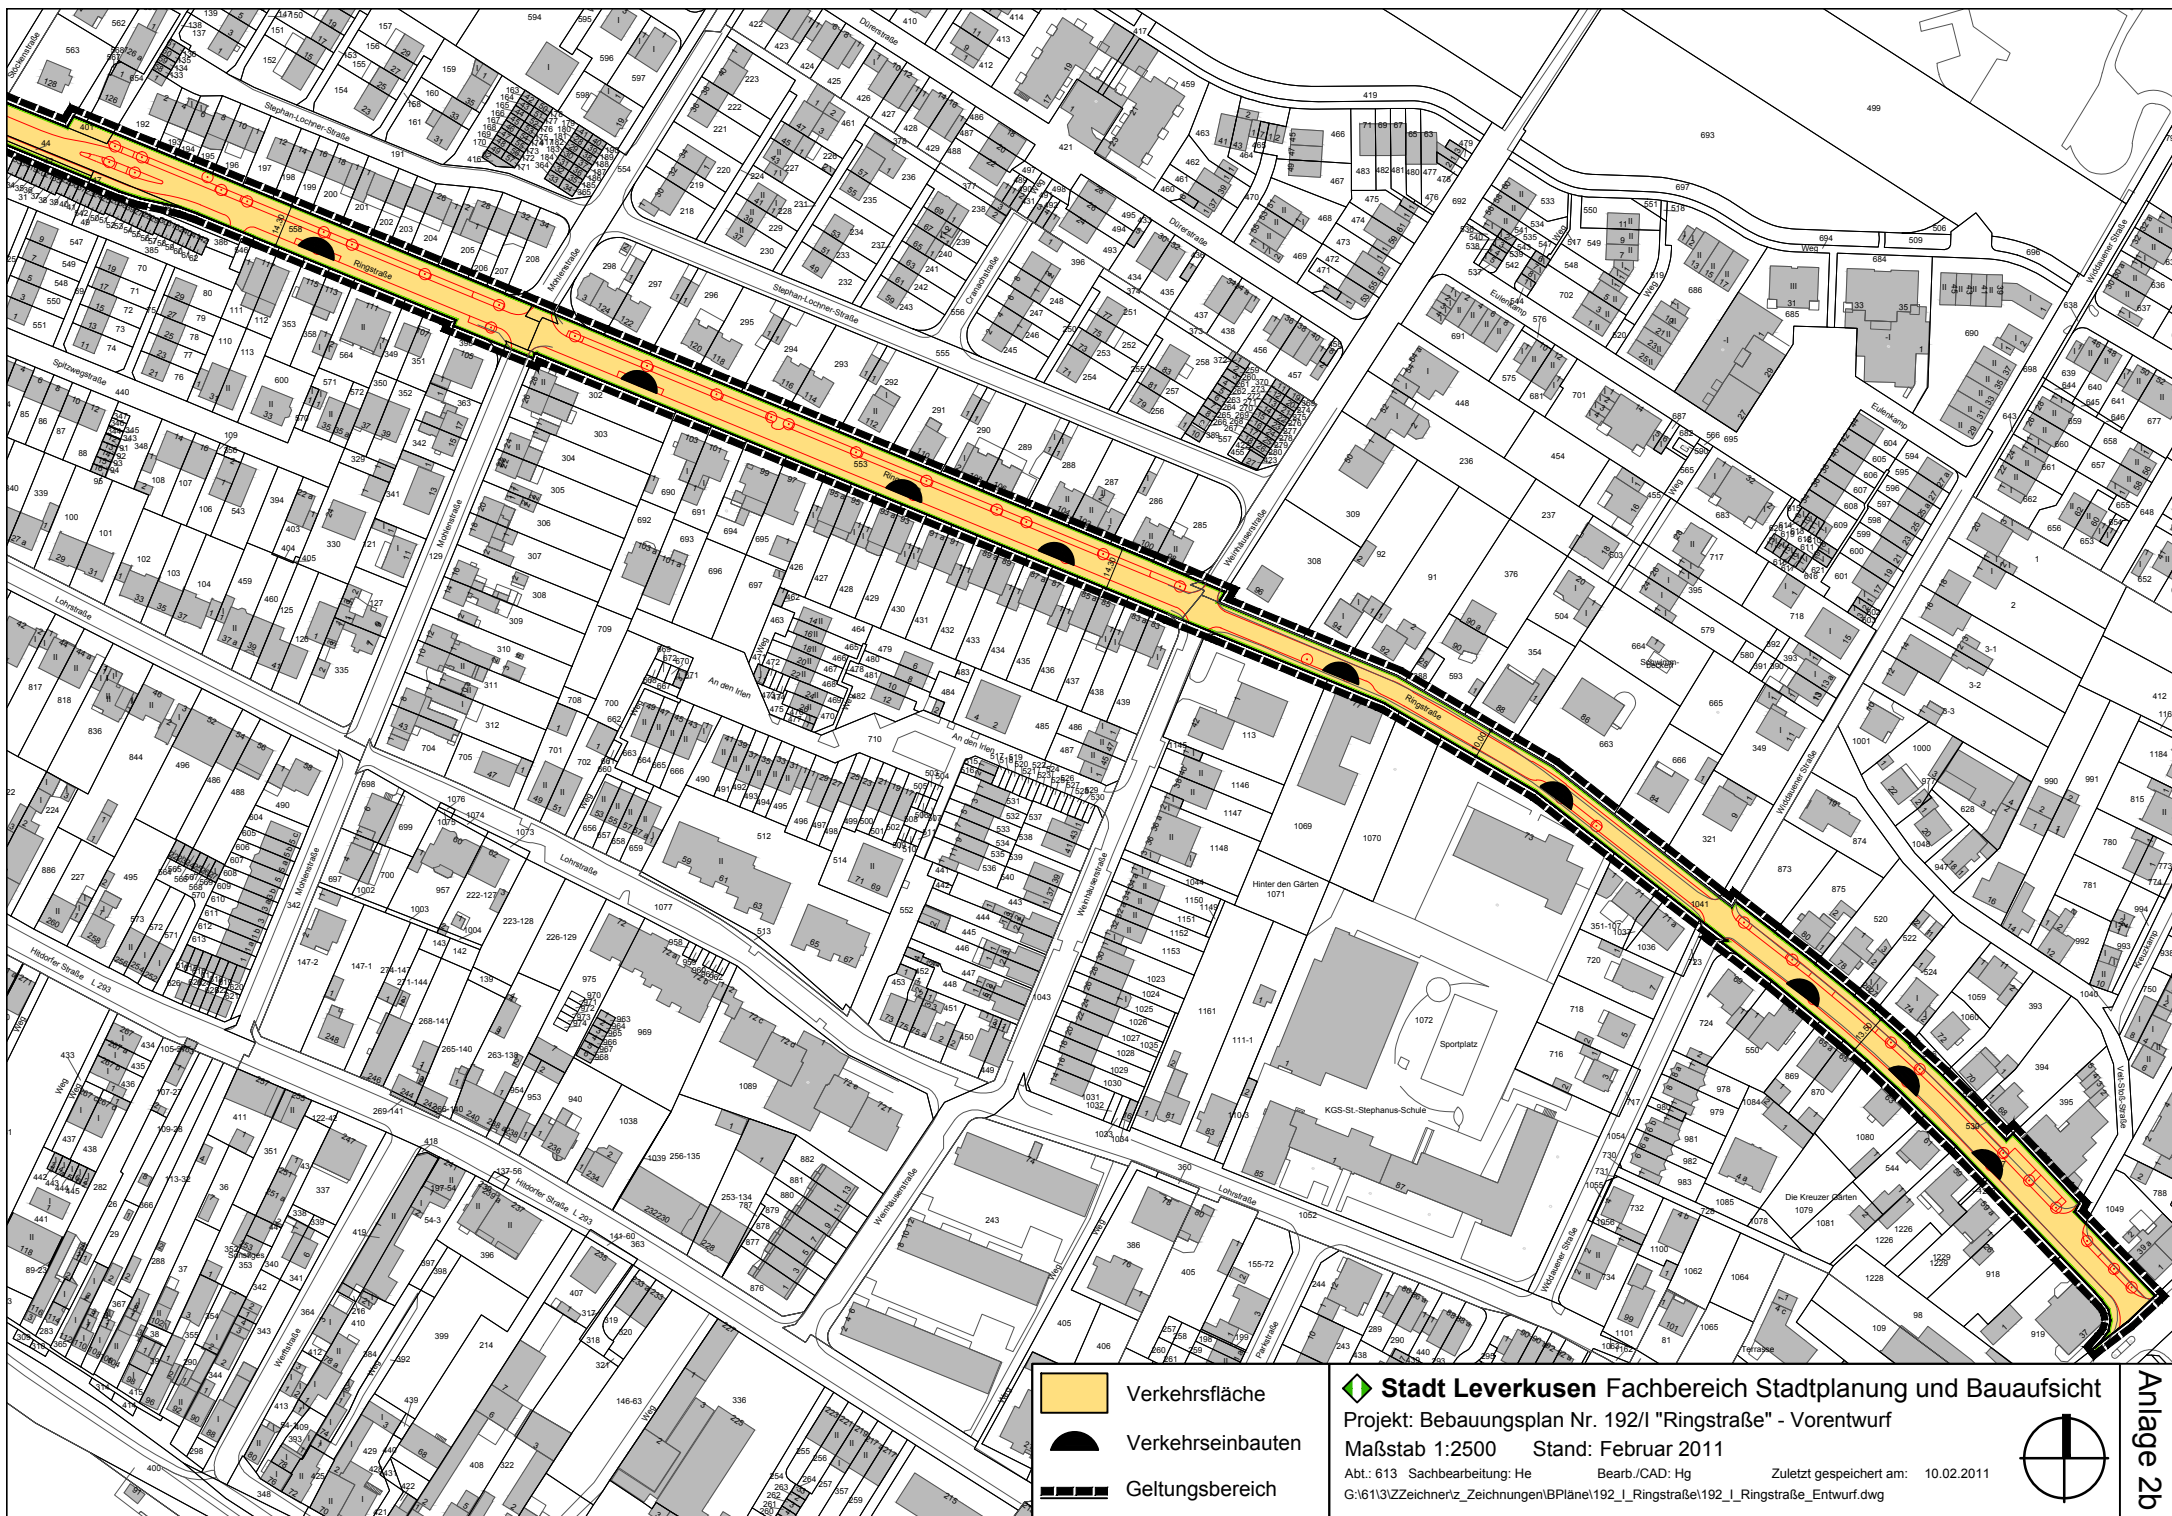

Verkehrsfläche



Verkehrseinbauten



Geltungsbereich



Stadt Leverkusen Fachbereich Stadtplanung und Bauaufsicht

Projekt: Bebauungsplan Nr. 192/I "Ringstraße" - Vorentwurf

Maßstab 1:2500 Stand: Februar 2011

Abt.: 613 Sachbearbeitung: He

Bearb./CAD: Hg

Zuletzt gespeichert am: 10.02.2011

G:\613\Zeichner\z_Zeichnungen\B\Plane\192_I_Ringstraße\192_I_Ringstraße_Entwurf.dwg



Anlage 2b