


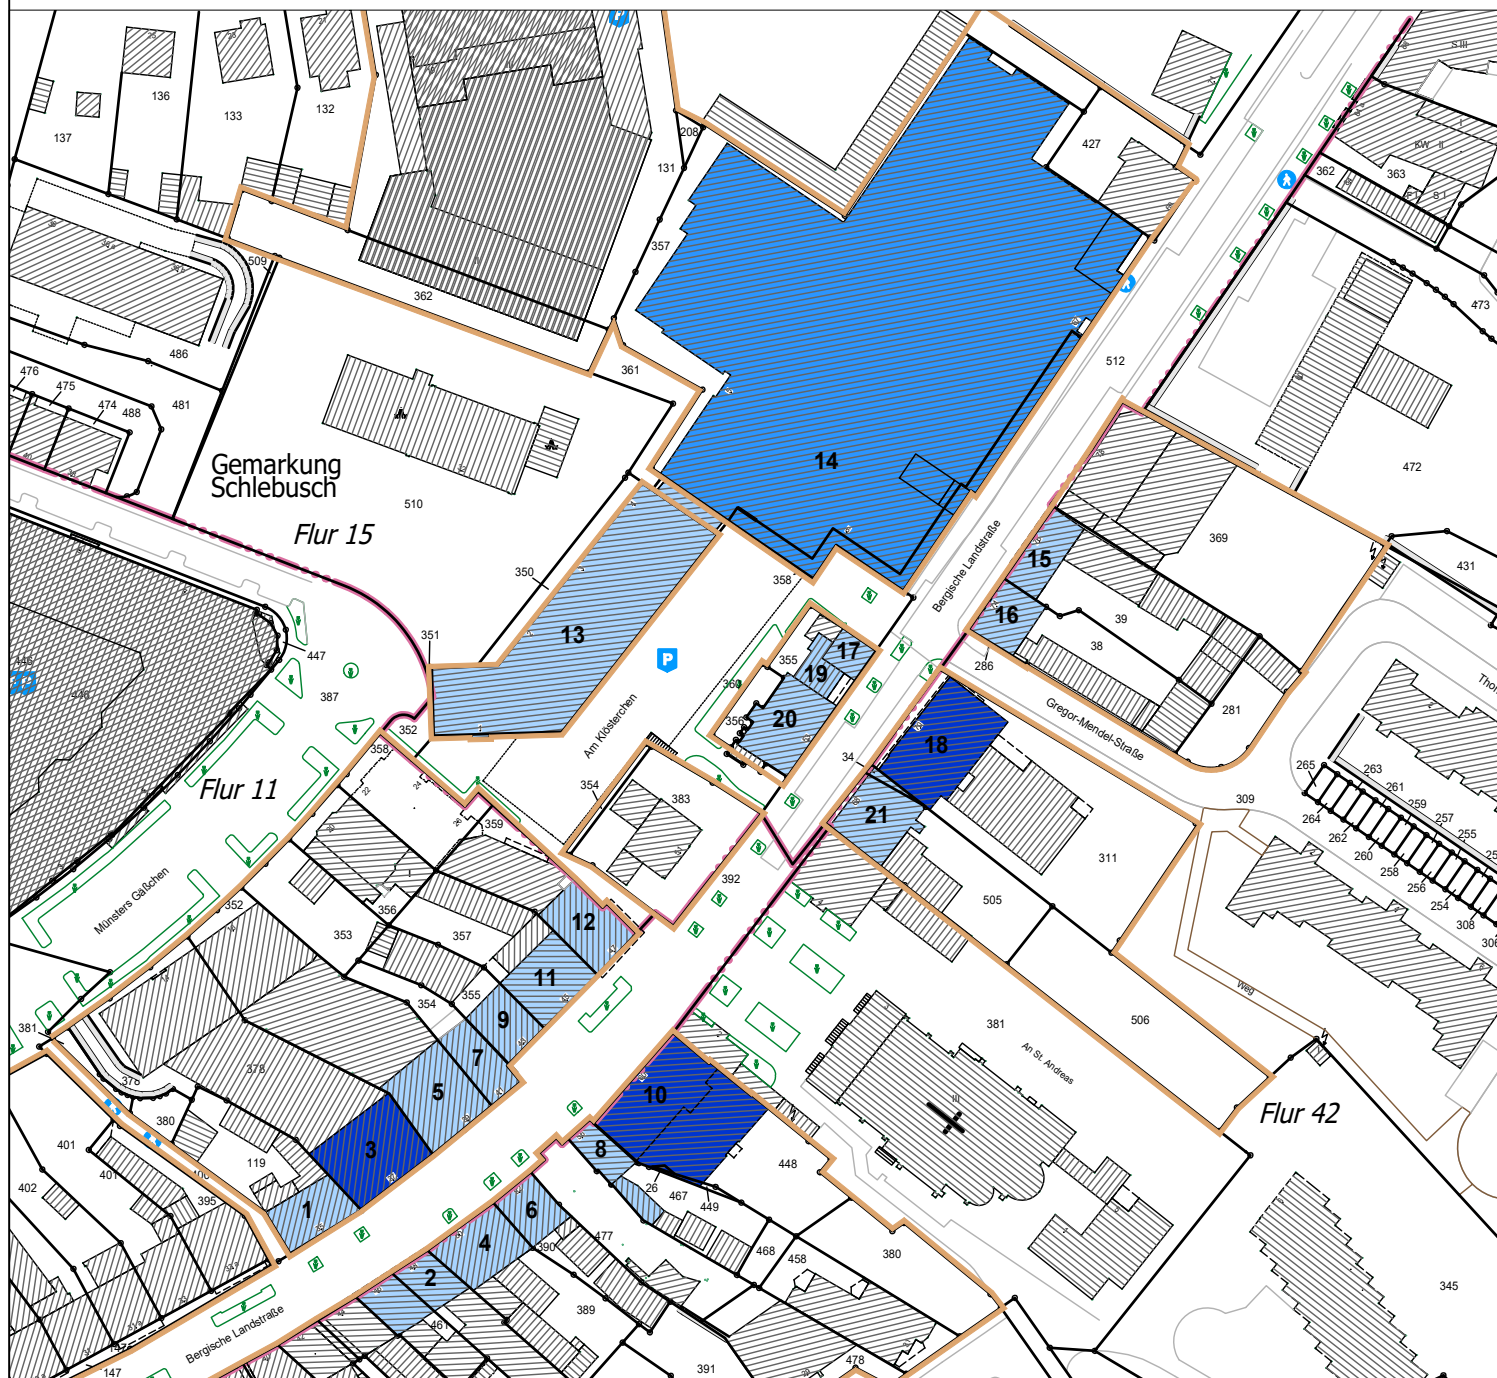

 Nutzungen (außer Wohnen) im EG
 Nutzungen (außer Wohnen) im EG und 1. OG

 Nutzungen (außer Wohnen) im EG bis einschl. 2. OG
 Umgrenzung der derzeit bestehenden Kerngebiete nach B-Plan Nr. 25/77/III



Nutzungsart

- | | |
|---|--|
| 1. Eiscafé, Schmuckgeschäft | 11. Einzelhandel: Damenmode |
| 2. Einzelhandel: Fachgeschäft für Nähutensilien | 12. Einzelhandel: Damenmode |
| 3. EG: Einzelhandel Erstings Family
1. und 2. OG: Praxis für Orthopädie | 13. EG: Änderungsschneiderei, Café, Post, Frisör, Kosmetiksalon,
Schlüsseldient, Einzelhandel: Fachgeschäft für Bastelutensilien |
| 4. Eiscafé | 14. EG: Commerzbank, Provinzial, Bäckerei, Apotheke, Nahversorger: Aldi
Einzelhandel: Deichmann, Kik
1. OG: Büroräume der Commerzbank und Provinzial |
| 5. Einzelhandel: Drogeriemarkt Rossmann | 15. Restaurant |
| 6. Einzelhandel: Herrenmode | 16. Einzelhandel: Fachgeschäft für Strümpfe, Schülerhilfe |
| 7. Bäckerei | 17. Fachgeschäft für Raumausstattung |
| 8. Einzelhandel: Deko, Fachgeschäft für Bad + Heizung | 18. EG: ehem. Reisebüro, Nagelstudio, Einzelhandel: Tedi
1. OG: Zahnarztpraxis |
| 9. Einzelhandel: Damenmode | 19. Imbiss |
| 10. EG: Fachgeschäft für Tabakwaren und Destillen, VR-Bank,
Einzelhandel: Blumengeschäft
1. OG: Steuerberatung
2. OG: Zahnarztpraxis | 20. Spielhalle |
| | 21. Yogastudio + Kosmetiksalon |