


Geltungsbereich des Bebauungsplanes Nr. 219/II

"Opladen - zwischen Stauffenbergstraße,
Pommernstraße und Zur Alten Fabrik"

Anlage 18
Niederschrift
Rat 28.06.21
TOP 40.2 ö. S.

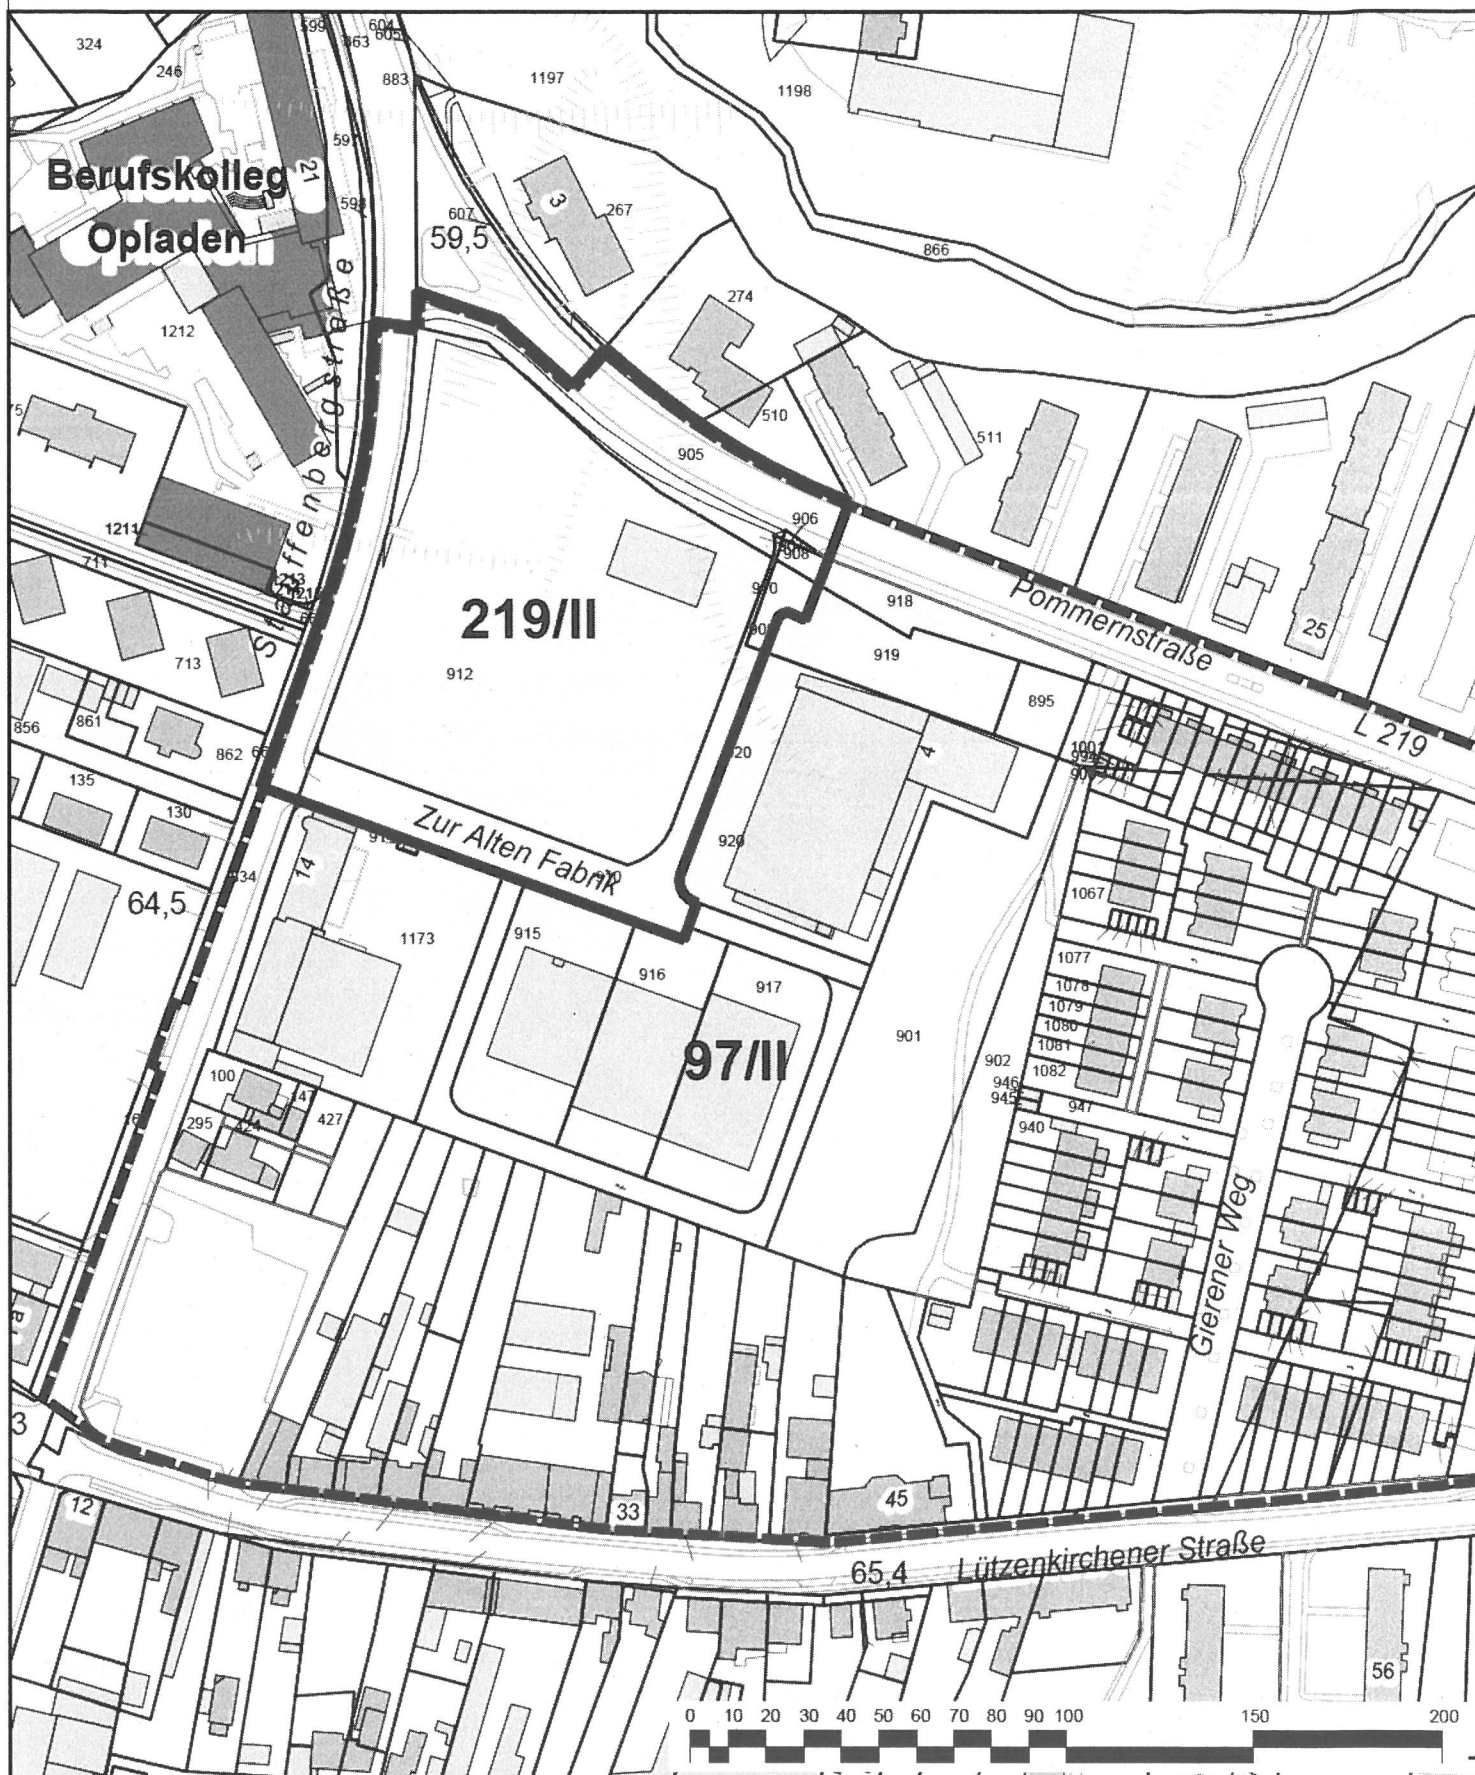

Geltungsbereich des Bebauungsplanes Nr. 219/II "
"Opladen - zwischen Stauffenbergstraße,
Pommernstraße und Zur Alten Fabrik"

Geltungsbereich des Bebauungsplanes Nr. 97/II
"Stauffenbergstraße" (rechtskräftig seit 10.08.2016)

Stadt Leverkusen Fachbereich Stadtplanung

Projekt: Bebauungsplan 219/II "Opladen - zwischen Stauffenbergstraße,
Pommernstraße und Zur Alten Fabrik"

Maßstab 1:2000 Stand: November 16

