


Geltungsbereich des Bebauungsplans Nr. 258/III
 „Schlebusch - zwischen Bergische Landstraße,
 Dechant-Fein-Straße und Gregor-Mendel-Straße
 (Pfarrzentrum)“

Anlage 1

zur Vorlage
 2021/0446

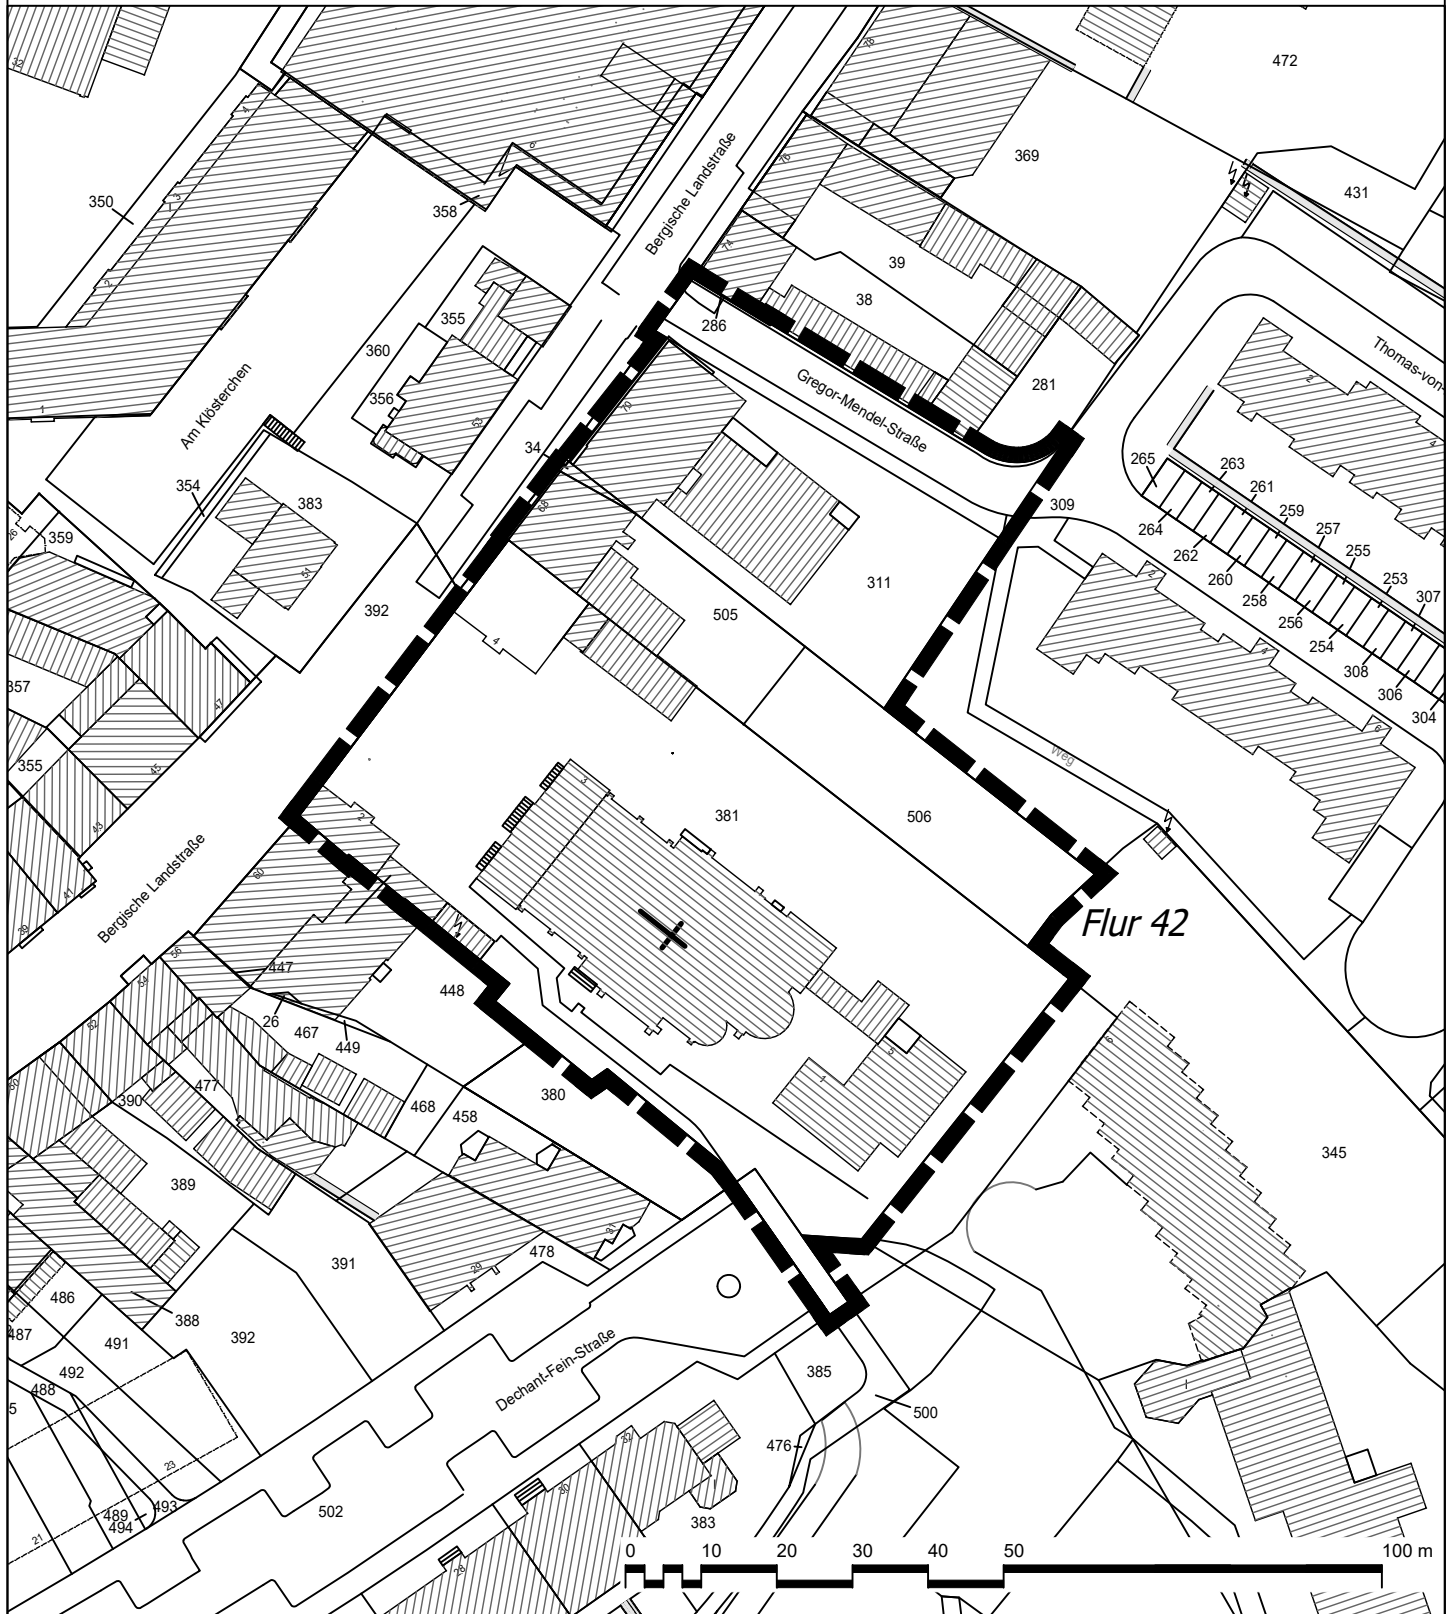

Geltungsbereich des Bebauungsplans Nr. 258/III
 „Schlebusch - zwischen Bergische Landstraße,
 Dechant-Fein-Straße und Gregor-Mendel-Straße
 (Pfarrzentrum)“

 **Stadt Leverkusen** Fachbereich Stadtplanung

Projekt: Bebauungsplan Nr. 258/III „Schlebusch - zwischen Bergische
 Landstraße, Dechant-Fein-Straße und Gregor-Mendel-Straße
 (Pfarrzentrum)“

Maßstab 1:1000 Stand: November 2021

