


Bebauungsplan Nr. 258/III

„Schlebusch - zwischen Bergische Landstraße,
Dechant-Fein-Straße und Gregor-Mendel-Straße
(Pfarrzentrum)“

Anlage 3.2

zur Vorlage
2021/0446

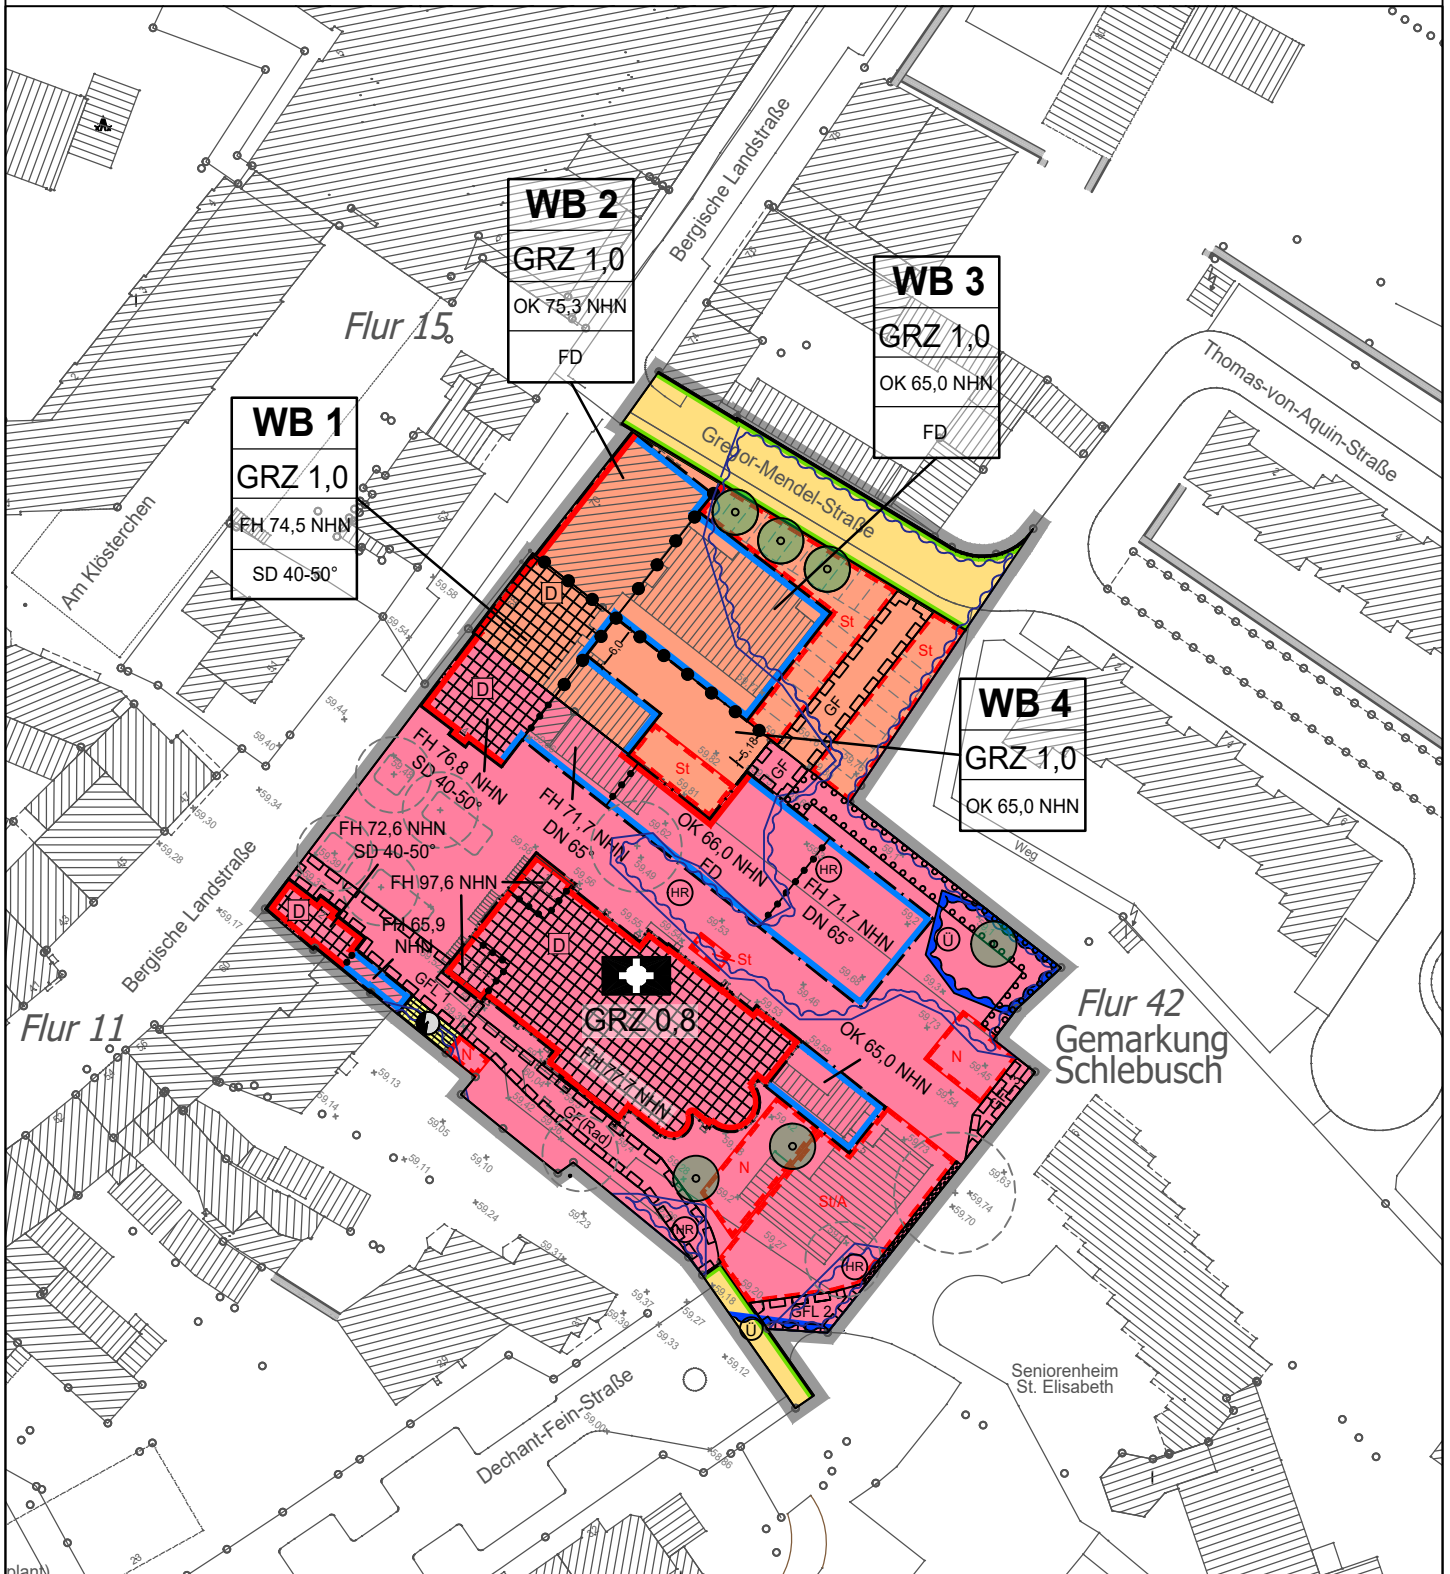

Geltungsbereich des Bebauungsplans Nr. 258/III
„Schlebusch - zwischen Bergische Landstraße,
Dechant-Fein-Straße und Gregor-Mendel-Straße
(Pfarrzentrum)“

 **Stadt Leverkusen** Fachbereich Stadtplanung

Projekt: Bebauungsplan Nr. 258/III „Schlebusch - zwischen Bergische Landstraße, Dechant-Fein-Straße und Gregor-Mendel-Straße (Pfarrzentrum)“

Maßstab 1:1000

Stand: November 2021

