


Vorhabenbezogener Bebauungsplan V 30/III

"Alkenrath – Kita zwischen Geschwister-Scholl-Straße und Teich"



Apartmenthaus mit Tagesklinik: Grundrisse UG + EG sowie SW–NO–Schnitt

Anlage 8
zur Vorlage
Nr. 2021/1186

EG – Erdgeschoss

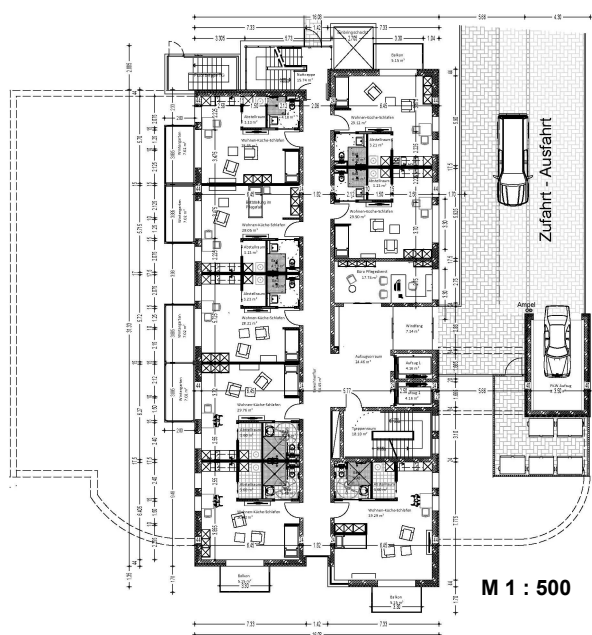

UG – Untergeschoss, TGA – Tiefgarage

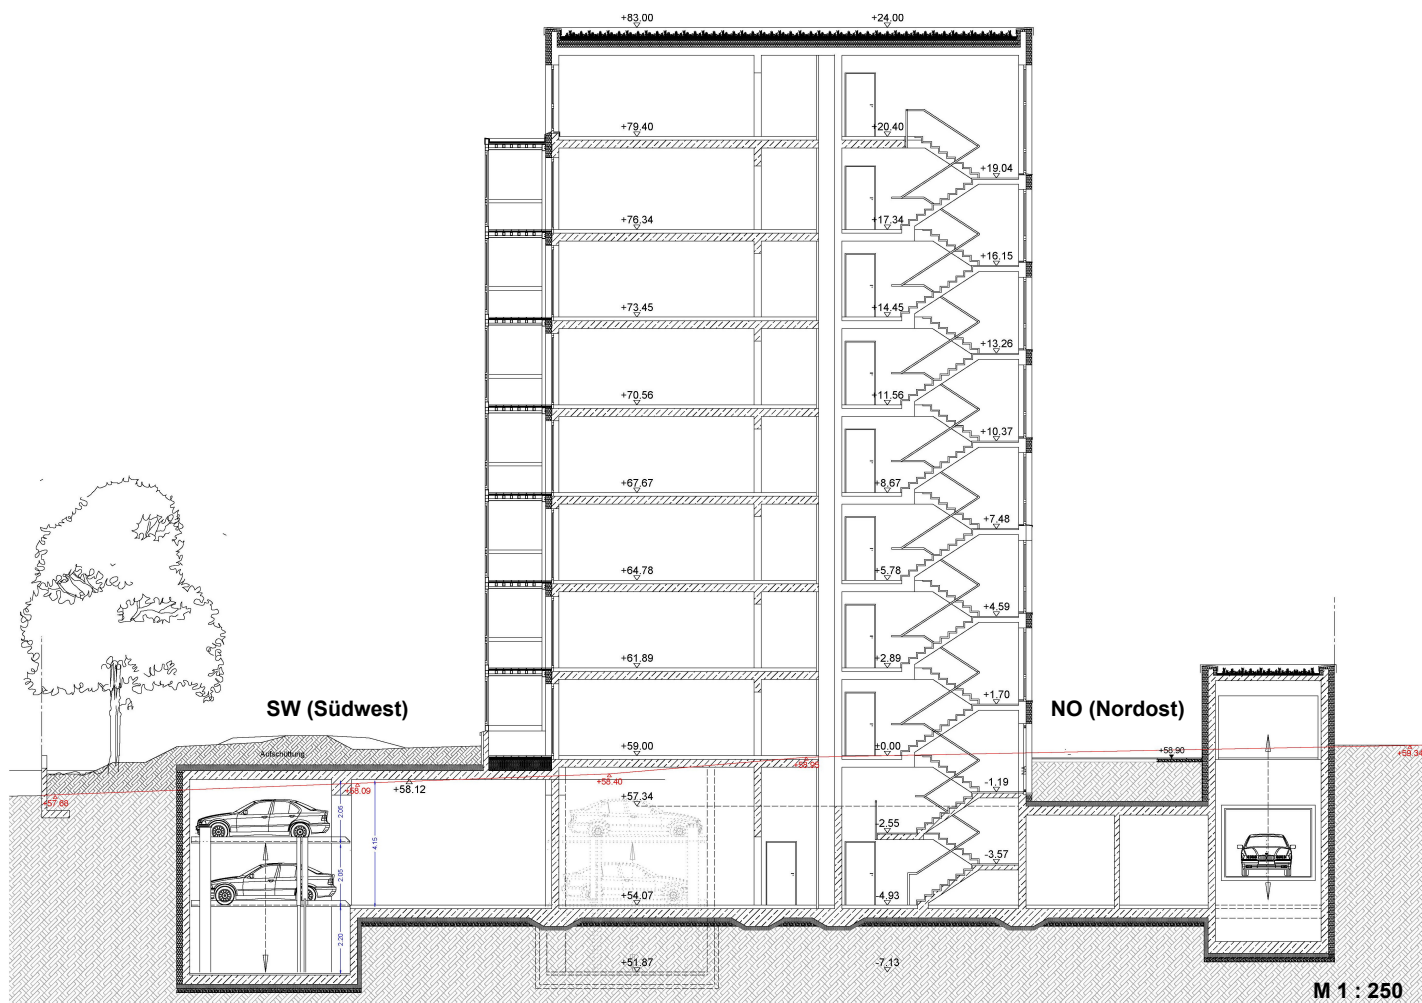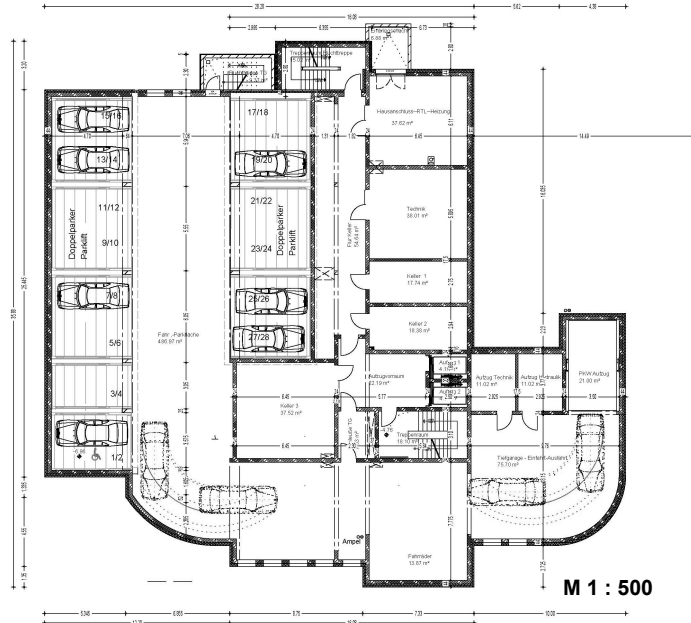

Vorhabenträger / Generalübernehmer:



CC – COELN CONSULT GMBH
Industriestraße 157
50999 Köln
Mail: info@coeln-consult.de
Tel.: 02236 33445 0

Stadt Leverkusen Fachbereich Stadtplanung

Projekt: Vorhabenbezogener Bebauungsplan V 30/III
"Alkenrath – Kita zwischen Geschwister-Scholl-Straße und Teich"

Maßstab: div. Stand: November 2021

Abt.: 613 Projektbetreuung: Kominex
Pfadt: G16/13/02
Dateiname: 20211115_KITA_GSS

Bearb./CAD: extern (SPC)

Geplottet/gedruckt am: 15.11.2021



SPC – SCHNEIDER PROJEKT CONSULT
Industriestraße 157a
50999 Köln-Rodenkirchen
tel 02236 33445 26
pk@projekt-consult.com