


# Geltungsbereich des vorhabenbezogenen Bebauungsplans V 33/I "Rheindorf - Wohnbebauung Muldestraße"

## Anlage 1

zur Vorlage  
Nr. 2021/1058

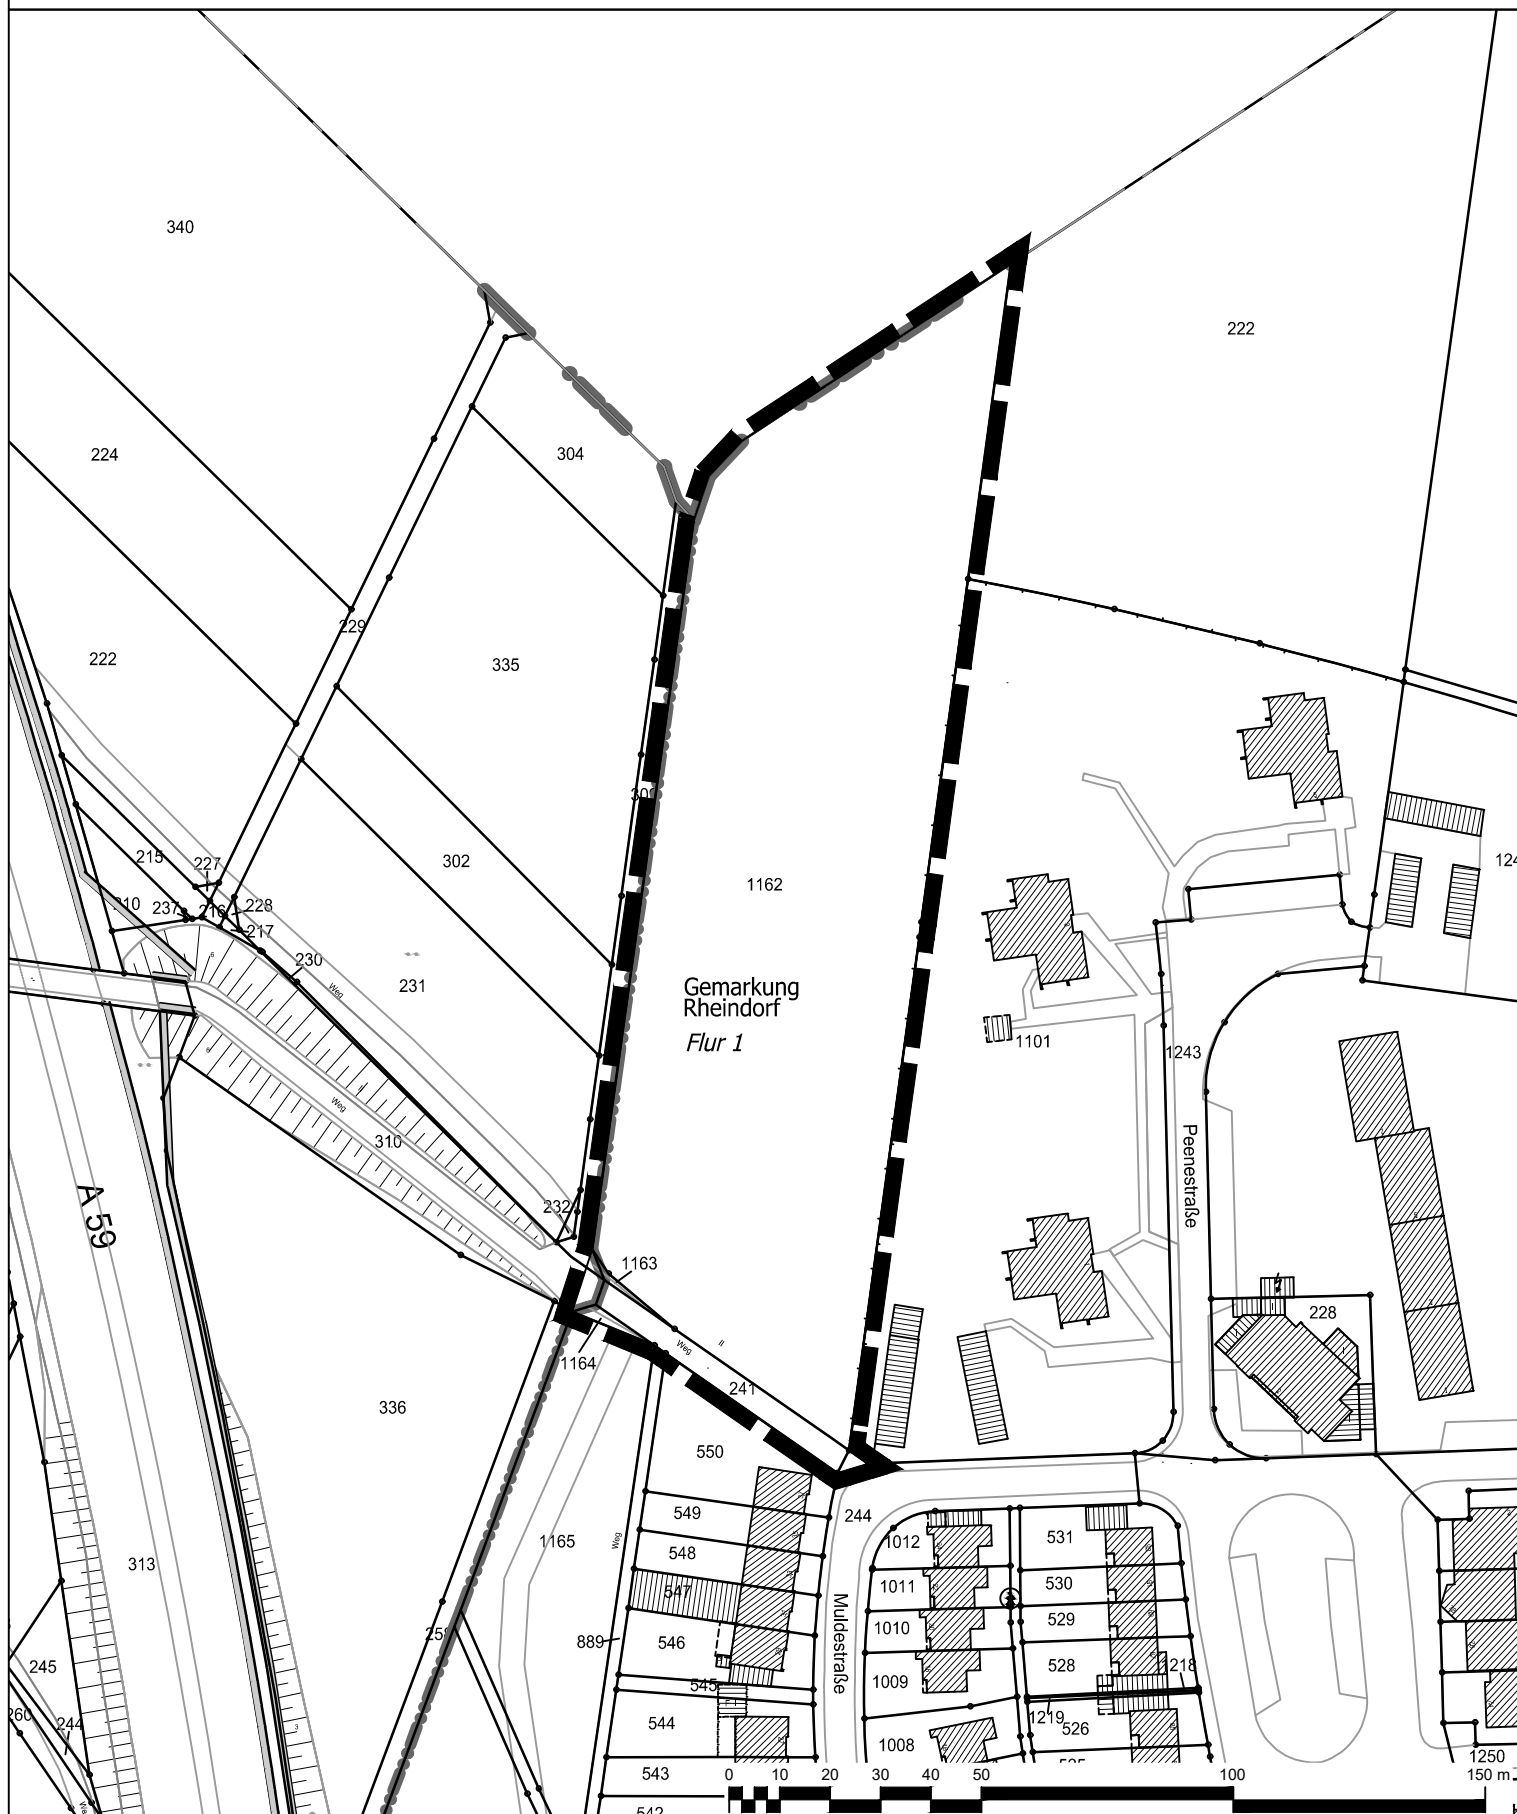

 Geltungsbereich des vorhabenbezogenen  
Bebauungsplans V 33/I  
"Rheindorf - Wohnbebauung Muldestraße"

 **Stadt Leverkusen Fachbereich Stadtplanung**

Projekt: Vorhabenbezogener Bebauungsplan V 33/I  
"Rheindorf - Wohnbebauung Muldestraße"

Maßstab 1:1500 Stand: Oktober 2021

Abt.: 613 Sachbearbeitung: He Bearb./CAD: Jo Geplottet/gedruckt am: 07.10.2021

Pfad: G:\61\3\02\_CAD\_GIS\01\_B\PlanV\_33\_I\_Rheindorf\_Wohnbebauung\_Muldestraße\00\_Projektvorlauf\

Dateiname: 20211007\_Anlagen\_Geltungsbereich\_Aktuell.dwg

Zuletzt gespeichert am: 07.10.2021

