



**Stadt Leverkusen**

Vorlage Nr. 2021/1261

**Der Oberbürgermeister**

V/67-01-40-2021/1261-bl  
**Dezernat/Fachbereich/AZ**

06.01.2022  
**Datum**

<b>Beratungsfolge</b>	<b>Datum</b>	<b>Zuständigkeit</b>	<b>Behandlung</b>
<b>Bezirksvertretung für den Stadtbezirk III</b>	03.02.2022	Entscheidung	öffentlich

**Betreff:**

Befestigung der Zufahrt und der Parkplätze des Friedhofs Schlebusch

**Beschlussentwurf:**

Die Bezirksvertretung für den Stadtbezirk III stimmt der vorgelegten Planung zur Sanierung der Zufahrt und der Stellplätze des Friedhofs Schlebusch i. H. v. 55.000 € zu.

gezeichnet:  
In Vertretung  
Deppe

**I) Finanzielle Auswirkungen im Jahr der Umsetzung und in den Folgejahren**

**Nein** (sofern keine Auswirkung = entfällt die Aufzählung/Punkt beendet)

**Ja – ergebniswirksam**

Produkt:                    Sachkonto:  
Aufwendungen für die Maßnahme:                    €  
Fördermittel beantragt:  Nein  Ja                    %  
Name Förderprogramm:  
Ratsbeschluss vom                    zur Vorlage Nr.  
Beantragte Förderhöhe:                    €

**Ja – investiv**

Finanzstelle/n: 67001310012024 Finanzposition/en: 783300  
Auszahlungen für die Maßnahme: 55.000 €  
Fördermittel beantragt:  Nein  Ja                    %  
Name Förderprogramm:  
Ratsbeschluss vom                    zur Vorlage Nr.  
Beantragte Förderhöhe:                    €

**Maßnahme ist im Haushalt ausreichend veranschlagt**

Ansätze sind ausreichend  
 Deckung erfolgt aus Produkt/Finanzstelle  
in Höhe von                    €

**Jährliche Folgeaufwendungen ab Haushaltsjahr:**

Personal-/Sachaufwand:                    €  
 Bilanzielle Abschreibungen:                    €  
Hierunter fallen neben den üblichen bilanziellen Abschreibungen auch einmalige bzw. Sonderabschreibungen.  
 Aktuell nicht bezifferbar

**Jährliche Folgeerträge (ergebniswirksam) ab Haushaltsjahr:**

**Erträge (z. B. Gebühren, Beiträge, Auflösung Sonderposten):**                    €  
Produkt:                    Sachkonto

**Einsparungen ab Haushaltsjahr:**

Personal-/Sachaufwand:                    €  
Produkt:                    Sachkonto

ggf. Hinweis Dez. II/FB 20:

**II) Nachhaltigkeit der Maßnahme im Sinne des Klimaschutzes:**

Klimaschutz betroffen	Nachhaltigkeit	kurz- bis mittelfristige Nachhaltigkeit	langfristige Nachhaltigkeit
<input type="checkbox"/> ja <input type="checkbox"/> nein			

**Begründung:**

Die Einfahrt zum Friedhof Schlebusch liegt an der Zufahrtsstraße Am Telegraf. Die Zufahrt sowie die Parkplätze sind derzeit mit einer wassergebundenen Wegedecke versehen. Diese ist im Laufe der Jahre ausgefahren, weist Rinnen und Schlaglöcher auf und soll nun gepflastert werden.

Um bei zukünftig auftretenden Starkregenereignissen die benachbarten Häuser vor Überflutung zu schützen, wird der Pflanzstreifen mit einer Entwässerung versehen.

Die Finanzierung der Maßnahme i. H. v. 55.000 € erfolgt über das Sanierungsprogramm der Infrastruktur der Friedhöfe.

**Anlage/n:**

2021-1261 Baubeschreibung FH Mülheimer Str.

2021-1261 Bauzeiten- und Mittelabfluss FH Mülheimer Str.

2021-1261 Plan FH Mülheimer Str.

## **Baubeschreibung**

### **Befestigung der Einfahrt und Stellplätze des Friedhofes Schlebusch an der Mülheimer Straße**

Aufgrund der geringen Größe des Friedhofes und der schmalen Einfahrt wurde der Friedhof mit wassergebundener Zufahrt und Stellplätzen versehen. Um die Instandhaltung hier zu entlasten, sollen daher die Zufahrt und die die beiden Stellplatzstreifen mit Pflaster befestigt werden.

Gleichzeitig wird das bei Starkregen auftretende Überfluten der Randbereiche an den Pflanzrändern durch eine offene Rinne mit angeschlossener Versickerungsrigole gestoppt. Belasteter aufgefüllter Boden, der bei der hydrogeologischen Untersuchung aufgedeckt wurde, wird entsorgt und durch Sandboden ersetzt.

Die Kosten für den Ausbau in 2022 betragen ca. 55.000,- €.

## Bauzeiten- und Mittelabflußplan


Friedhof Mülheimer Straße	2022			
	Januar	Februar	März	Mai
Ausbau der Einfahrt mit Entwässerung				

Mittelabfluß	2022		
Ausbau der Einfahrt		30.000,00 €	25.000,00 €


09.12.2021

Aufgestellt: 672/Cremer


# Friedhof Mülheimer Straße

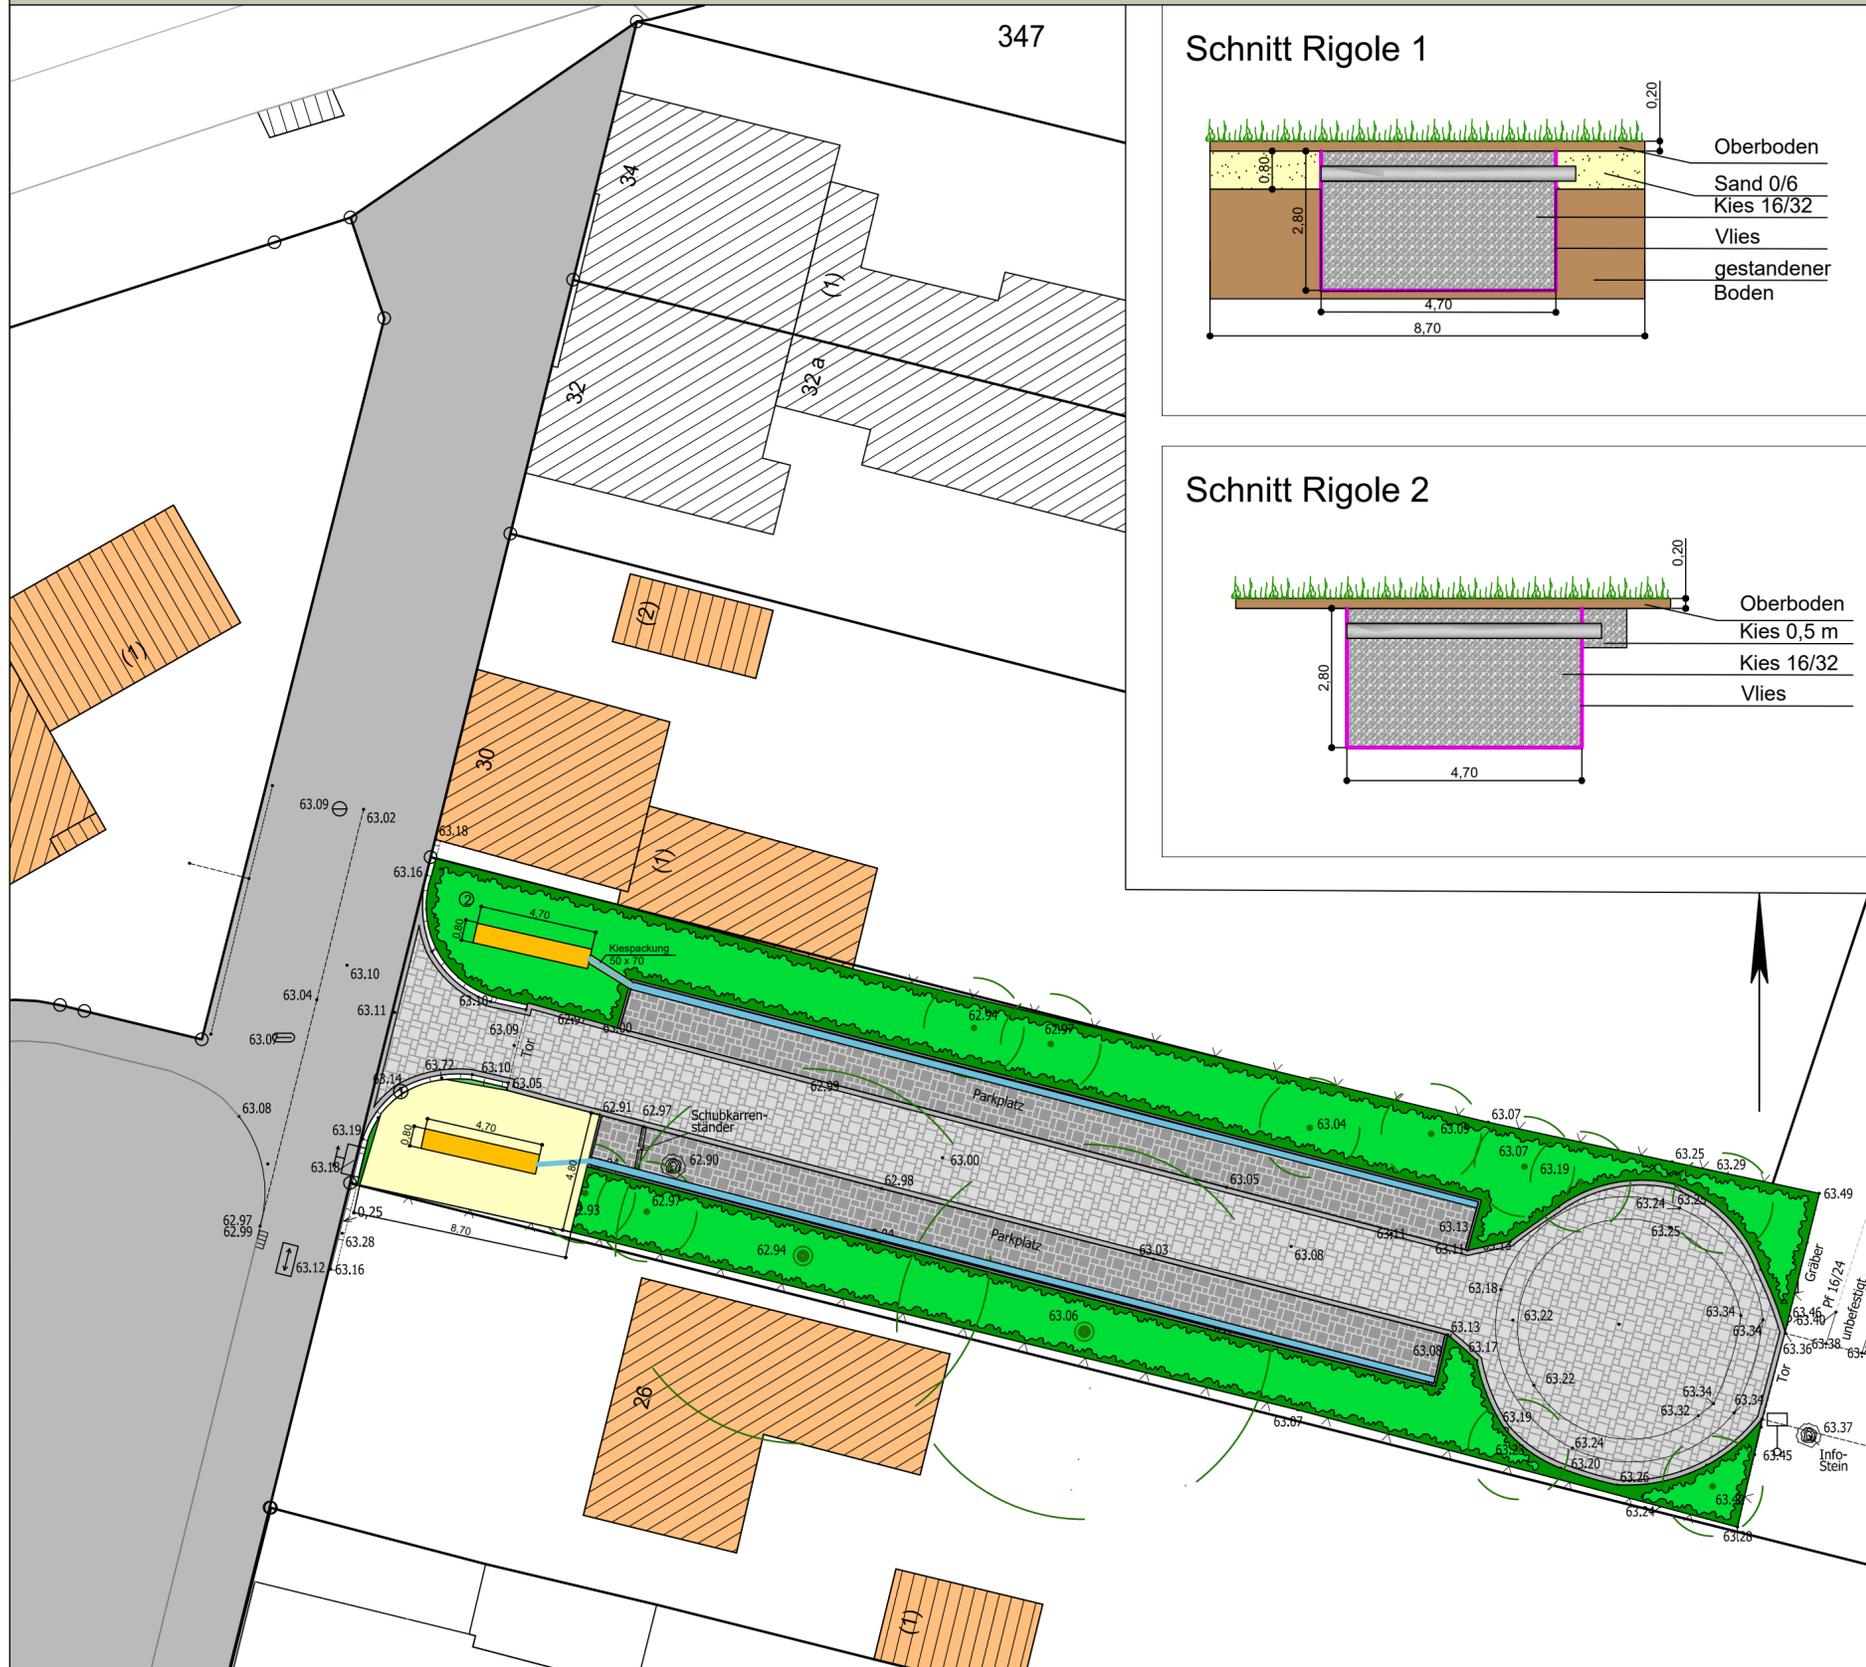

Schnitt Rigole 1

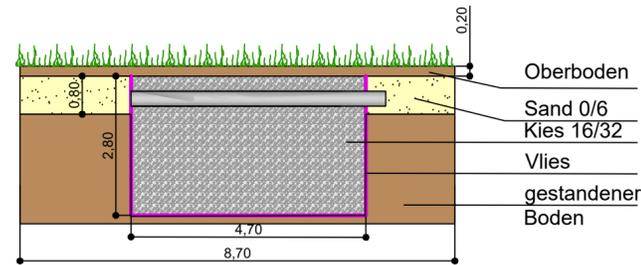


Schnitt Rigole 2

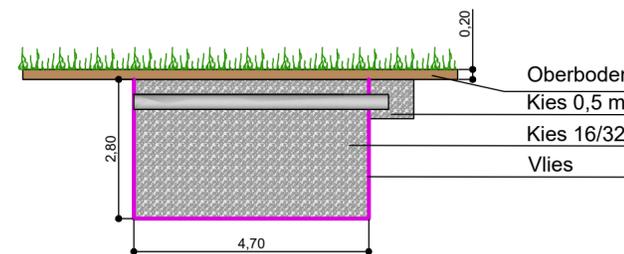

## LEGENDE

- Sickerpflaster
- Rollschicht
- Kantenstein
- Rigole
- Sand
- Pflanzung
- Rasen

Änderung	Datum:	Zeichen:	Vorlage	Datum:	Zeichen:
----------	--------	----------	---------	--------	----------

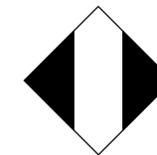

**Stadt Leverkusen**  
**Fachbereich Stadtgrün**

Nobelstr. 91  
D - 51373 Leverkusen  
Tel.: 0214-406 6701  
Fax: 0214-406 6702  
Email 67@stadt.leverkusen.de

**Projekt:** Friedhof  
Mülheimer Straße

**Plan:** Entwässerung  
Wegsanierung

Projekt Nr.	Datum	Maßstab	Sb.:
XXX-XXXX	30.11.2021	1:200	Cremer / Stock
671	Abtl.	Fbl.	Beig.