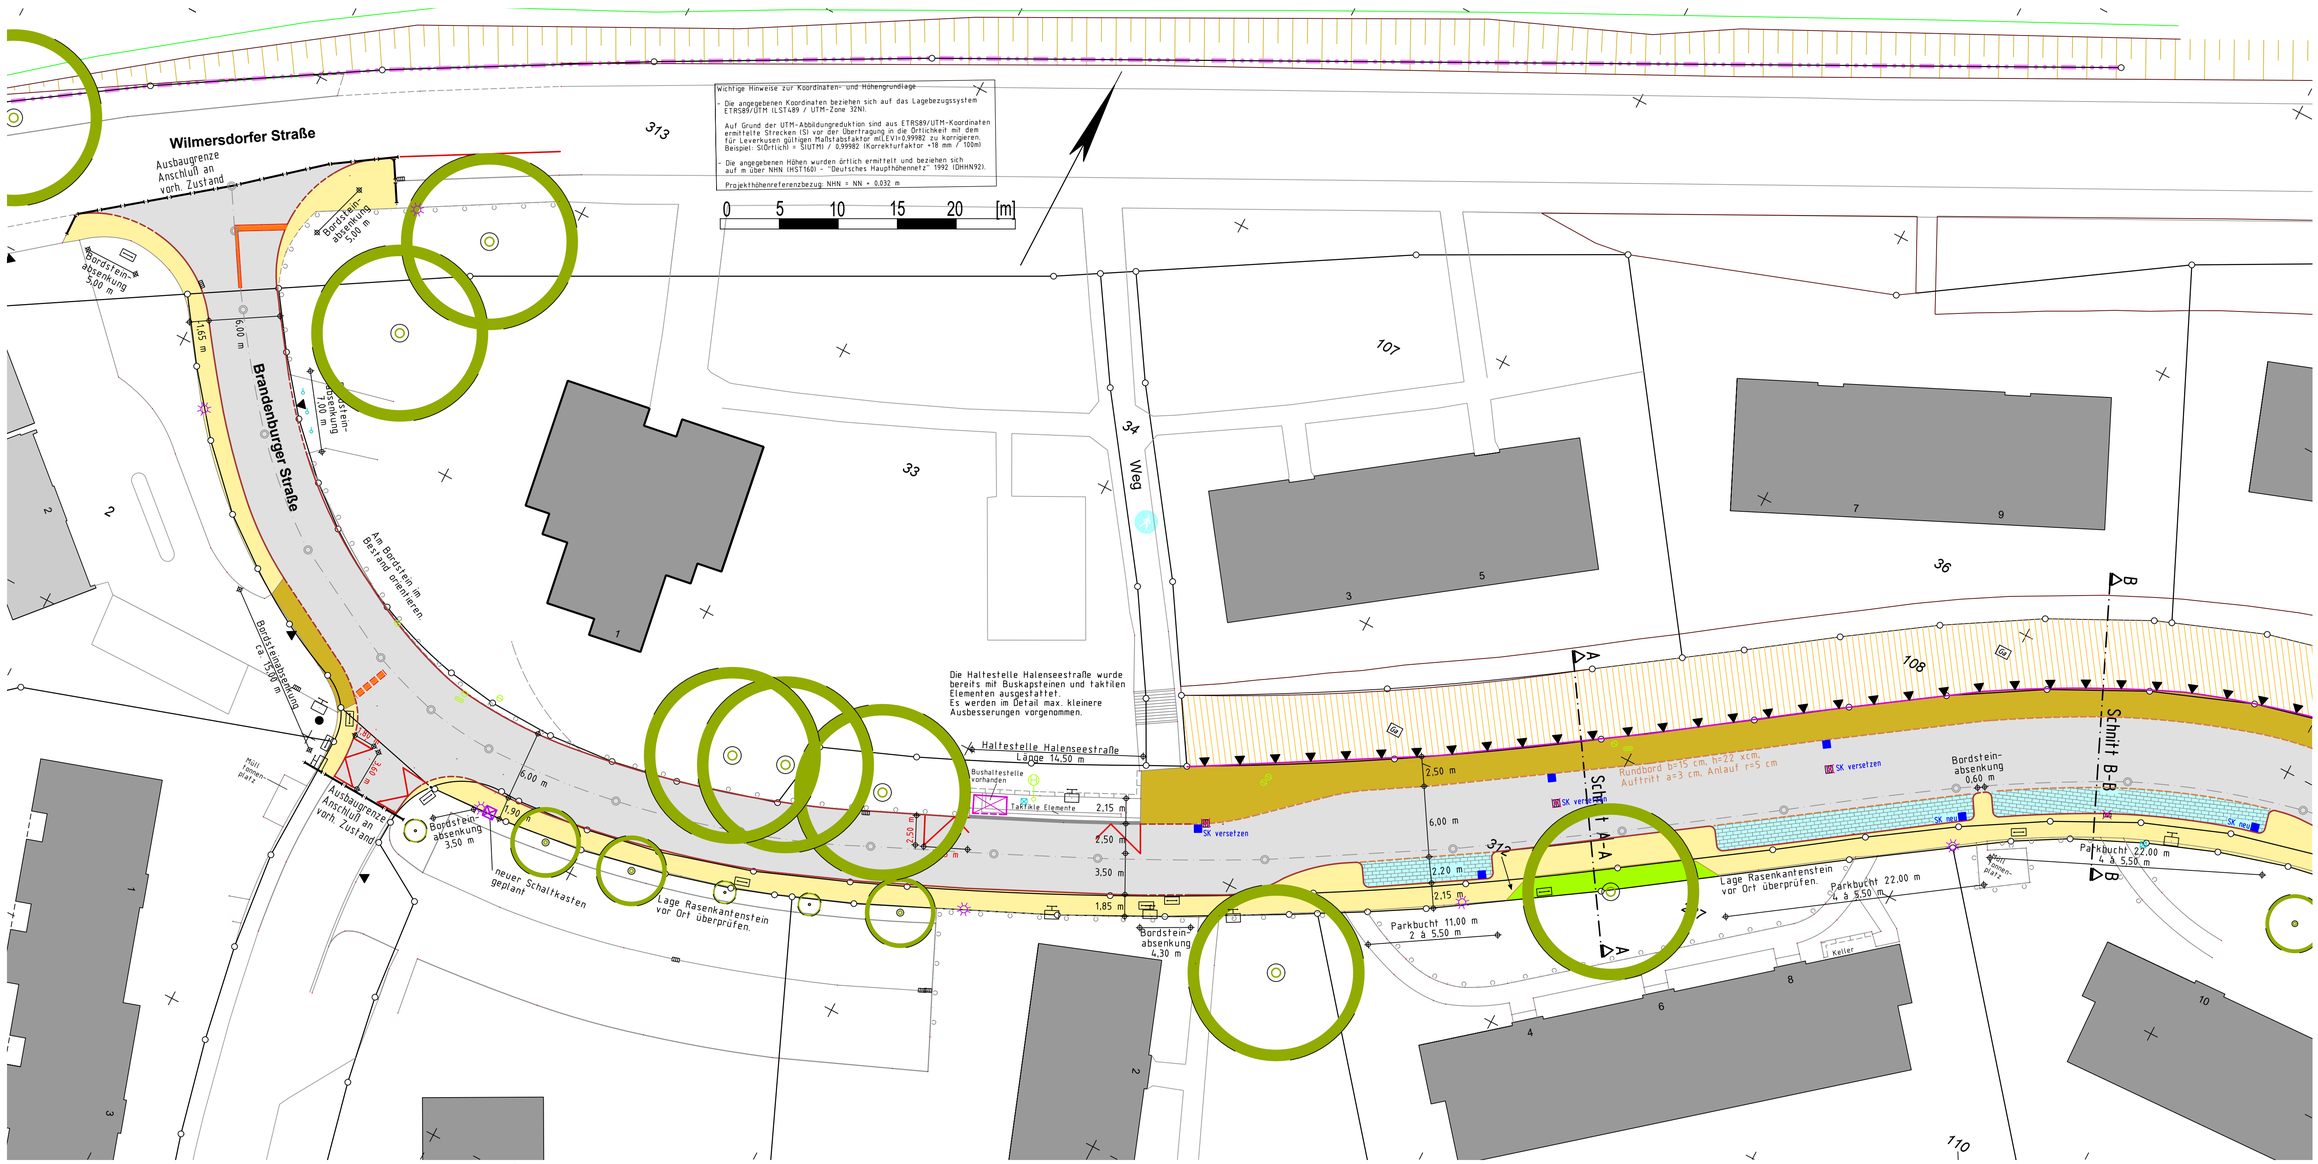

Legende

Allgemein	Versorgung / Entsorgung	Straßenausstattung / Oberflächen	Borde und Rinnen
entfällt	Hydrant, unterirdisch	Standort Leihfahrrad	Straßenbegrenzung vorhanden
Zufahrten und Tore	Schieberkappe, Wasser	Begrünung	Rasenkanntenstein
Verkehrsampel	Fernmelde- bzw. Kabelschacht	Zufahrten / Gehwegüberfahrten, Pflaster	Rundbord b=15 cm, h=22 xcm, Auftritt a=3 cm, Anlauf r=5 cm
Poller vorhanden	Kabelkasten, Schaltkasten	Gehweg, Platten	Buskappstein 9,6/18/30 cm
Bushaltestelle	Gasschieber (Kappe)	Parken, Asphalt bzw. Pflaster	Hochbord
Stein-, Betonpoller vorhanden	SK 50/50 geplant	Fahrbahn, Asphalt	Hochbord abgesenkt
Papierkorb vorhanden	SK 50/50 vorhanden	Taktile Elemente, Rillenplatte	**Markierung**
Baum vorhanden	SK 30/50 vorhanden	Mobilitätsstation	Schmalstrich
Hecke	Beleuchtung vorhanden	Betonpflaster 10/20/8 cm	Breitstrich
Mauer	Beleuchtung geplant, Mast 8 m inkl. LED-Leuchte	Erweiterungsflächen im Straßenraum	kleine Sperrfläche
Zaun	Beleuchtungs-, Schaltkasten geplant		Parkverbot
			Haltelinie
			Wartelinie
			Fußgängerfurt

VORABZUG

Nr.	Bezeichnung/Änderungsvermerk	Datum	bearb.	gez.	geprüft
3					
2					
1					
	Lageplan, Plan 1 (4)	01.22	Sc		

STADT LEVERKUSEN **Tiefbau**

Brandenburger Straße
Erneuerung Brandenburger Straße

Lageplan, Plan 1 (4) — Entwurf

Maßstab	1 : 250
Aktenzeichen	66/660-3219-Sc
HHSt-Nr.	0
Ers. d. Z.Nr.	
Ers. f. Z.Nr.	
Zeichn. Nr.	3219 / 01 . 22 - 1
Anlage	1

Dezernentin	Fachbereichsleiter	Abteilungsleiterin
Deppe 01.22	Schmitz 01.22	Pramaßing 01.22

660 6557 **3219** 21 **01** **22**

(C) Stadt Leverkusen, Tiefbau (Erstellt mit HHK-GEOgraf für Windows)